


NIEDAMIRÓW
1:1000

Mapa aktualna w rozszerzeniu
zakresu 01.05.2005

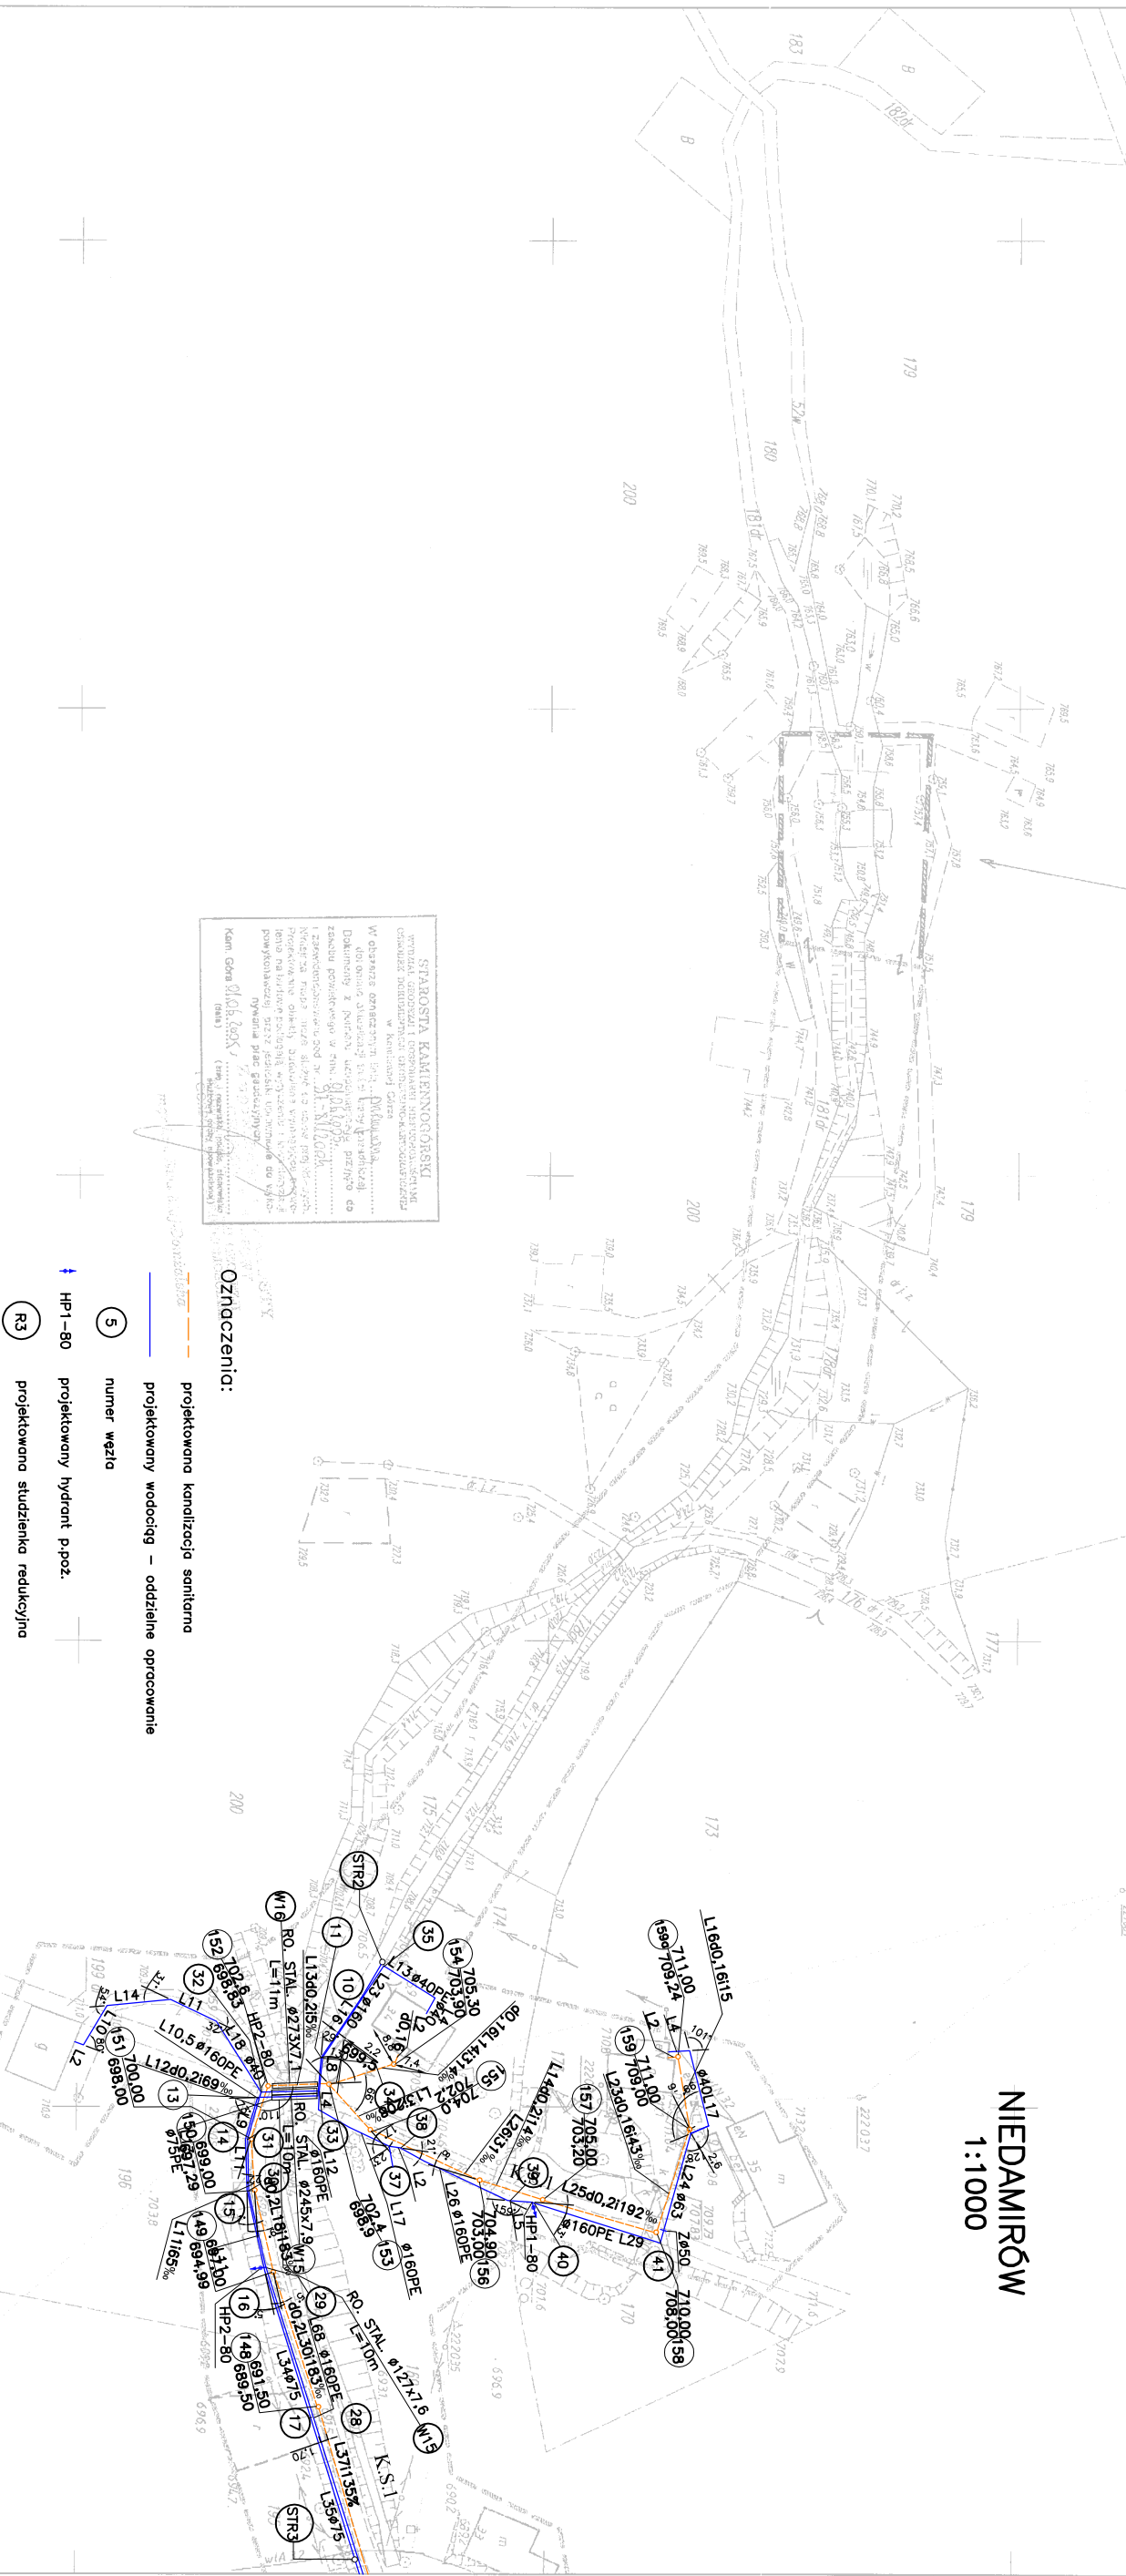

STABOŚĆ KAMIENNOGOSKŁY
W tym miejscu znajduje się stacja
czyszczenia ścieków, która jest
budowlą murowaną, o powierzchni
ok. 100 m². Wewnątrz znajdują się
urządzenia do czyszczenia ścieków
i zbiorniki na osad. Wokół stacji
rośnie wiele drzew i krzewów.
W tym miejscu znajduje się również
stacja transformatorowa, która jest
budowlą metalową, o powierzchni
ok. 50 m². Wokół stacji rośnie
wiele drzew i krzewów.

Oznaczenia:

- projektowana kanalizacja sanitarne
- projektowany wodociąg – oddzielne opracowanie
- numer węzła
- HP1-80 projektowany hydrant p.poz.
- R3 projektowana studzienka redukcji

Pracownia Projektowa PROJSAN 51-124 Wrocław ul.Jutrzońska 9		Kierownik projektu: mgr inż. Elżbieta Żytkiewicz	
Projekt Budowlany – kanalizacja sanitarne dla miejscowości Niedamirów i Opawa		mgr inż. Zdzisław Żytkiewicz	
Plan zagospodarowania terenu		Skala: 1:1000	
Data: VII 2005		Numer projektu: 2	

gm. Lubawka
br. Niedamirów
Nr sekcji: 471.222.092 i 094
Skala 1:1000

Mapa Zasadić: w pasie oznaczonym może służyć do projektowania

1. Mapa zasadić, wykonana zgodnie z przepisami o kartografii, w skali 1:5000
2. Odniesienie do planu zagospodarowania terenu, w skali 1:5000
3. Odniesienie do planu zagospodarowania terenu, w skali 1:5000
4. Odniesienie do planu zagospodarowania terenu, w skali 1:5000

Wzrosty są szacunkowe i nie należy ich wykorzystywać do projektowania. 