


NIEDAMIRÓW
1:1000

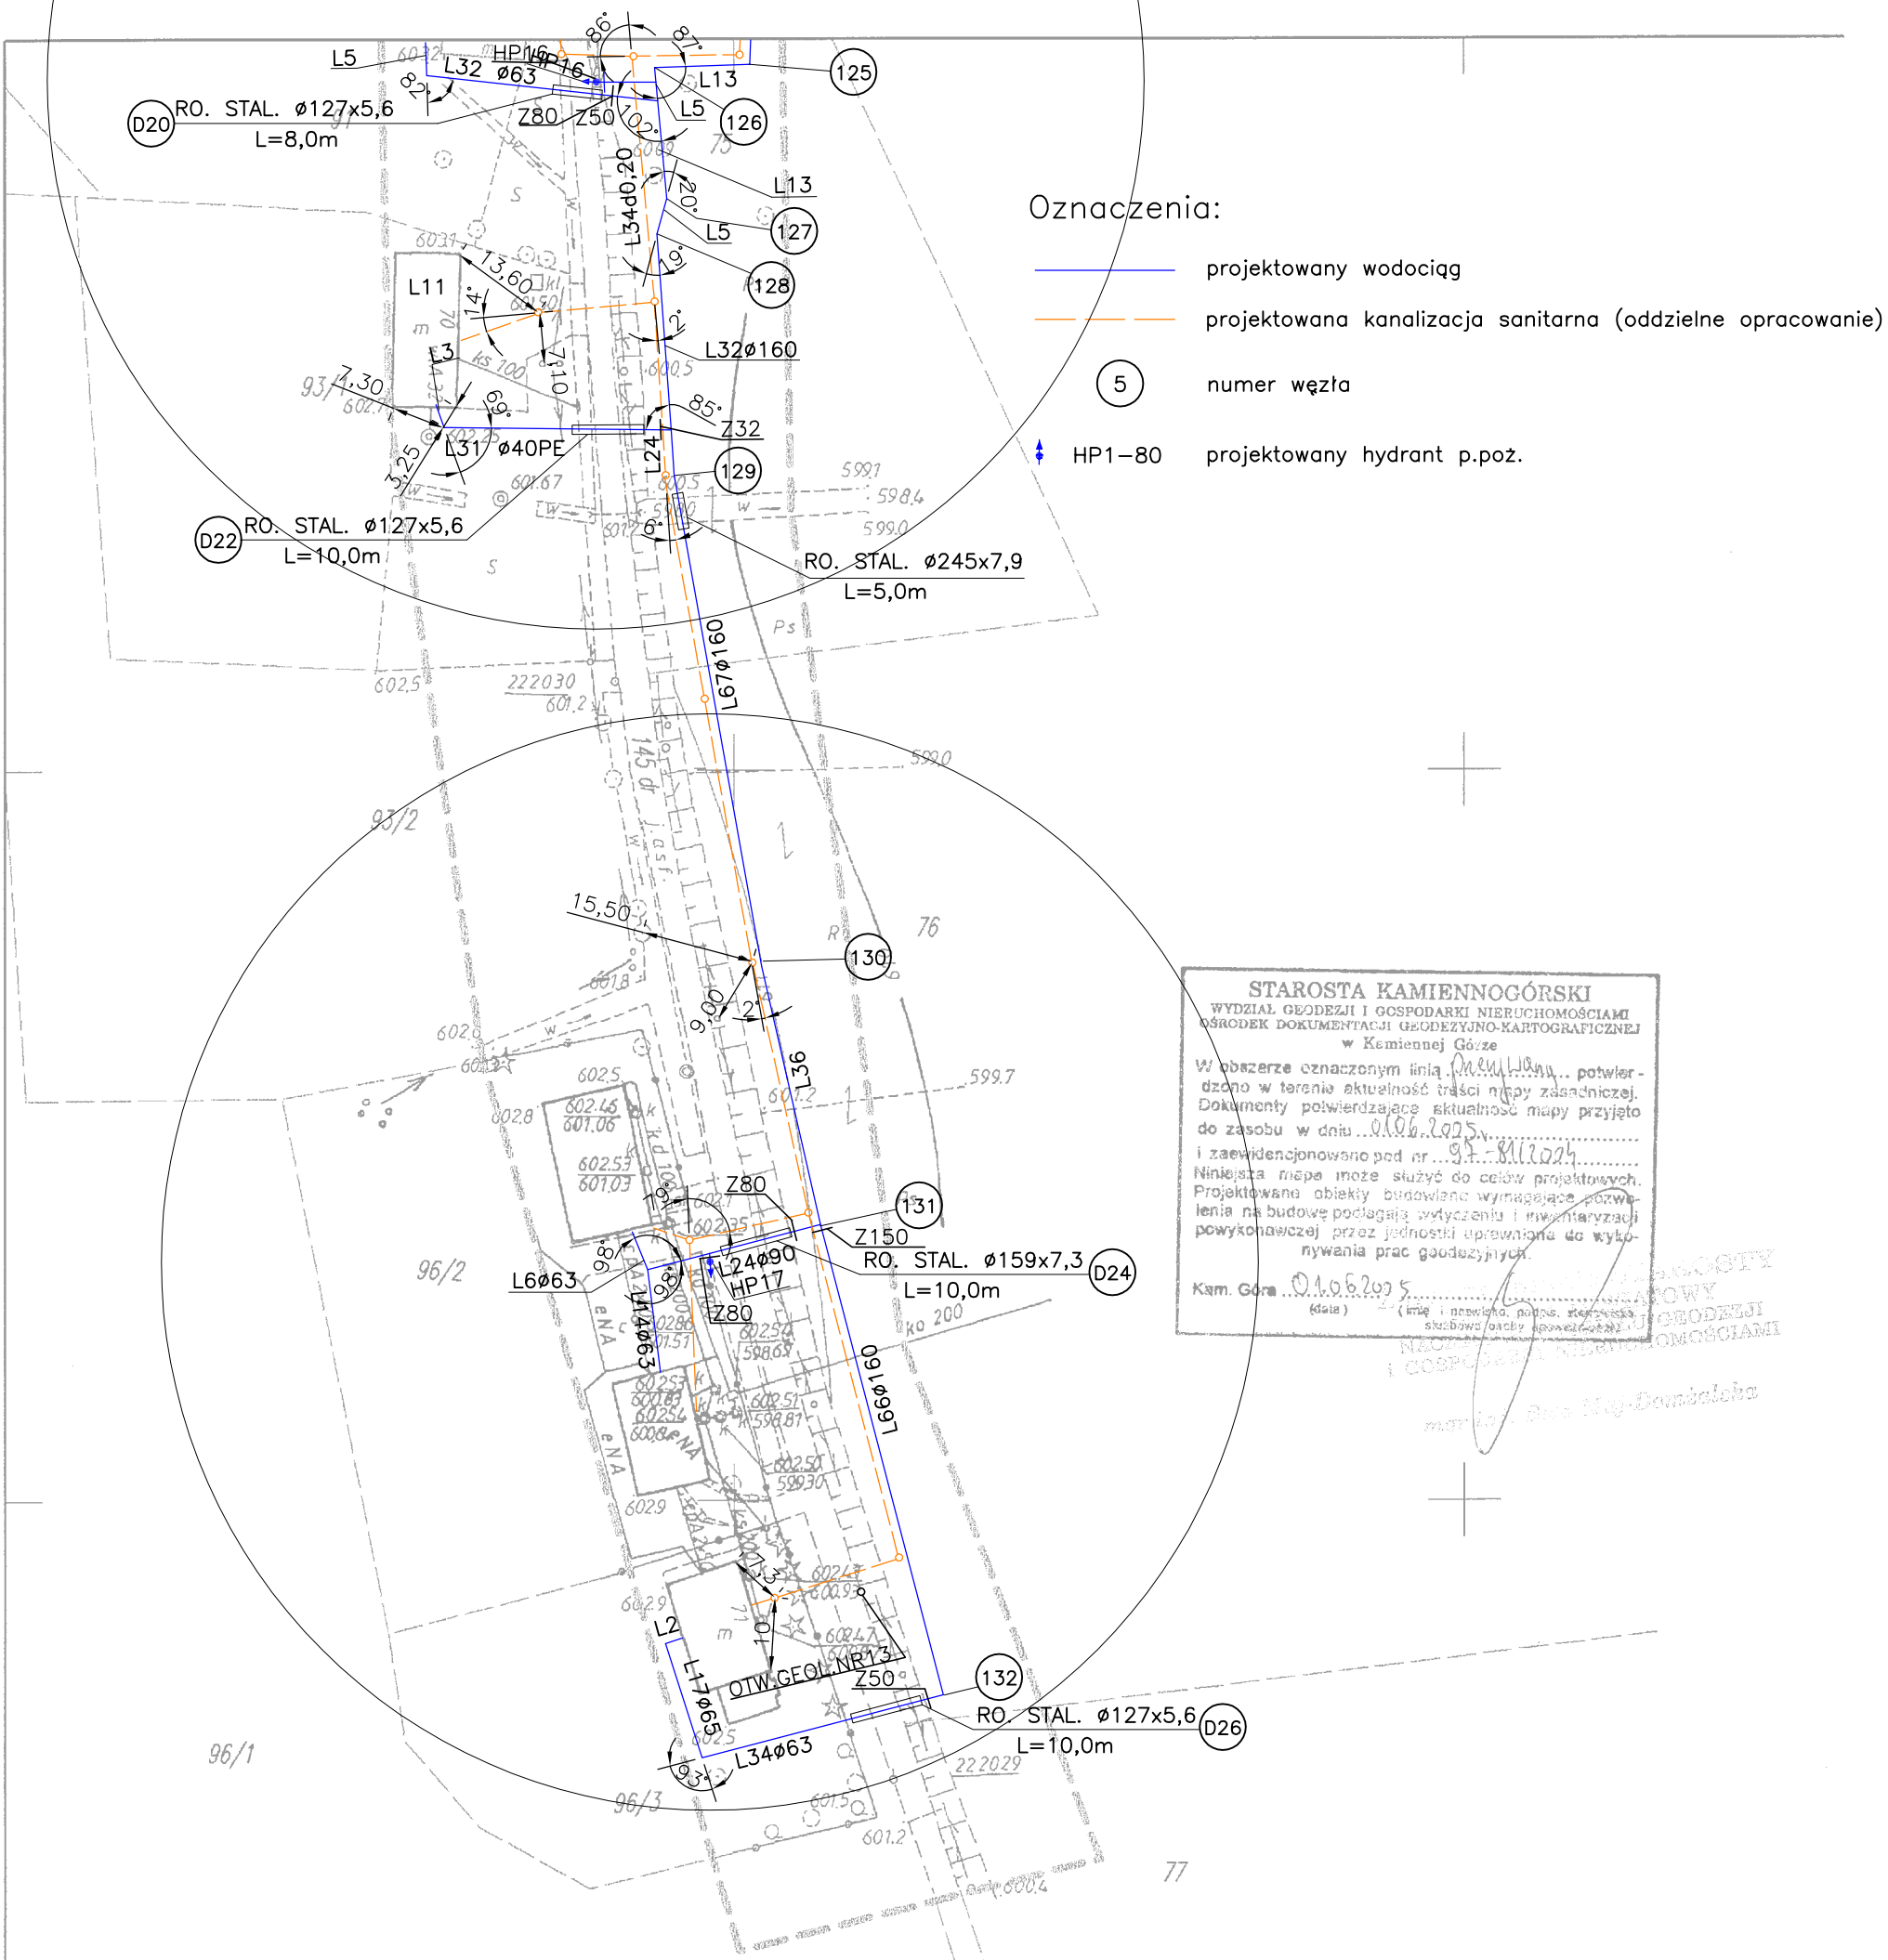

STAROSTA KAMIENNOGÓRSKI
WYDZIAŁ GEODEZJI I GOSPODARKI NIERUCHOMOŚCIAMI
OŚRODEK DOKUMENTACJI GEODEZYJNO-KARTOGRAFICZNEJ
w Kamiennogórze

W obszarze oznaczonym linią... potwierdzono w terenie aktualność treści mapy zasadniczej. Dokumenty potwierdzające aktualność mapy przyjęto do zasobu w dniu... 01.06.2025... i zaewidencjonowano pod nr... 92-811/2024.

Niniejsza mapa może służyć do celów projektowych. Projektowane obiekty budowlane wymagające pozwolenia na budowę podlegają wytyczeniu i inwentaryzacji powykonawczej przez jednostki uprawnione do wykonywania prac geodezyjnych.

Kam. Góra... 01.06.2025... (data) (imię i nazwisko, podpis, stamp)

Nazwa i adres obiektu :			
Projekt budowlany – wodociąg dla miejscowości Niedamirów i Opawa			
	Numer uprawnień	Data	Podpis
Projektant :			
mgr inż. Elżbieta Żytkiewicz	768/80 J.G.	VII 2005	
Sprawdzający :			
mgr inż. Zdzisław Żytkiewicz	1065/82 J.G.	VII 2005	
Przedmiot rysunku :			
plan zagospodarowania terenu			
	Skala :	Numer rysunku :	
	1:1000	5	

gm. Lubawka
obr. Niedamirów
Nr sek.: 471.222.152
Skala 1:1000

Mapa Zasadnicza; w pasie oznaczonym może służyć do projektowania

1. Mapa rastrowo-wektorowa opracowana w technologii numerycznej w środowisku C-Geo na podstawie matrycy mapy zasadniczej;
2. Granice przyjęto wg operatu ewid. grunt. i bud. oraz mapy ewidenc. 1:5000
3. Układ współrzędnych "1965" z dnia 1.06.1995.
4. Treść wektorowa opracowana wg instrukcji K-1 "Podstawowa mapa kraju" Kamienna Góra 30.04.2005

Nie wyklucza się istnienia w terenie innych nie wykazanych na mapie urządzeń podziernych, które nie były założone do inwentaryzacji lub o których brak jest informacji w instytucjach branżowych.

DZ.2103/2004