





ZBROJENIE DOLNE PŁYTY SCHODÓW S3 , GR. 12 CM
SKALA 1:20

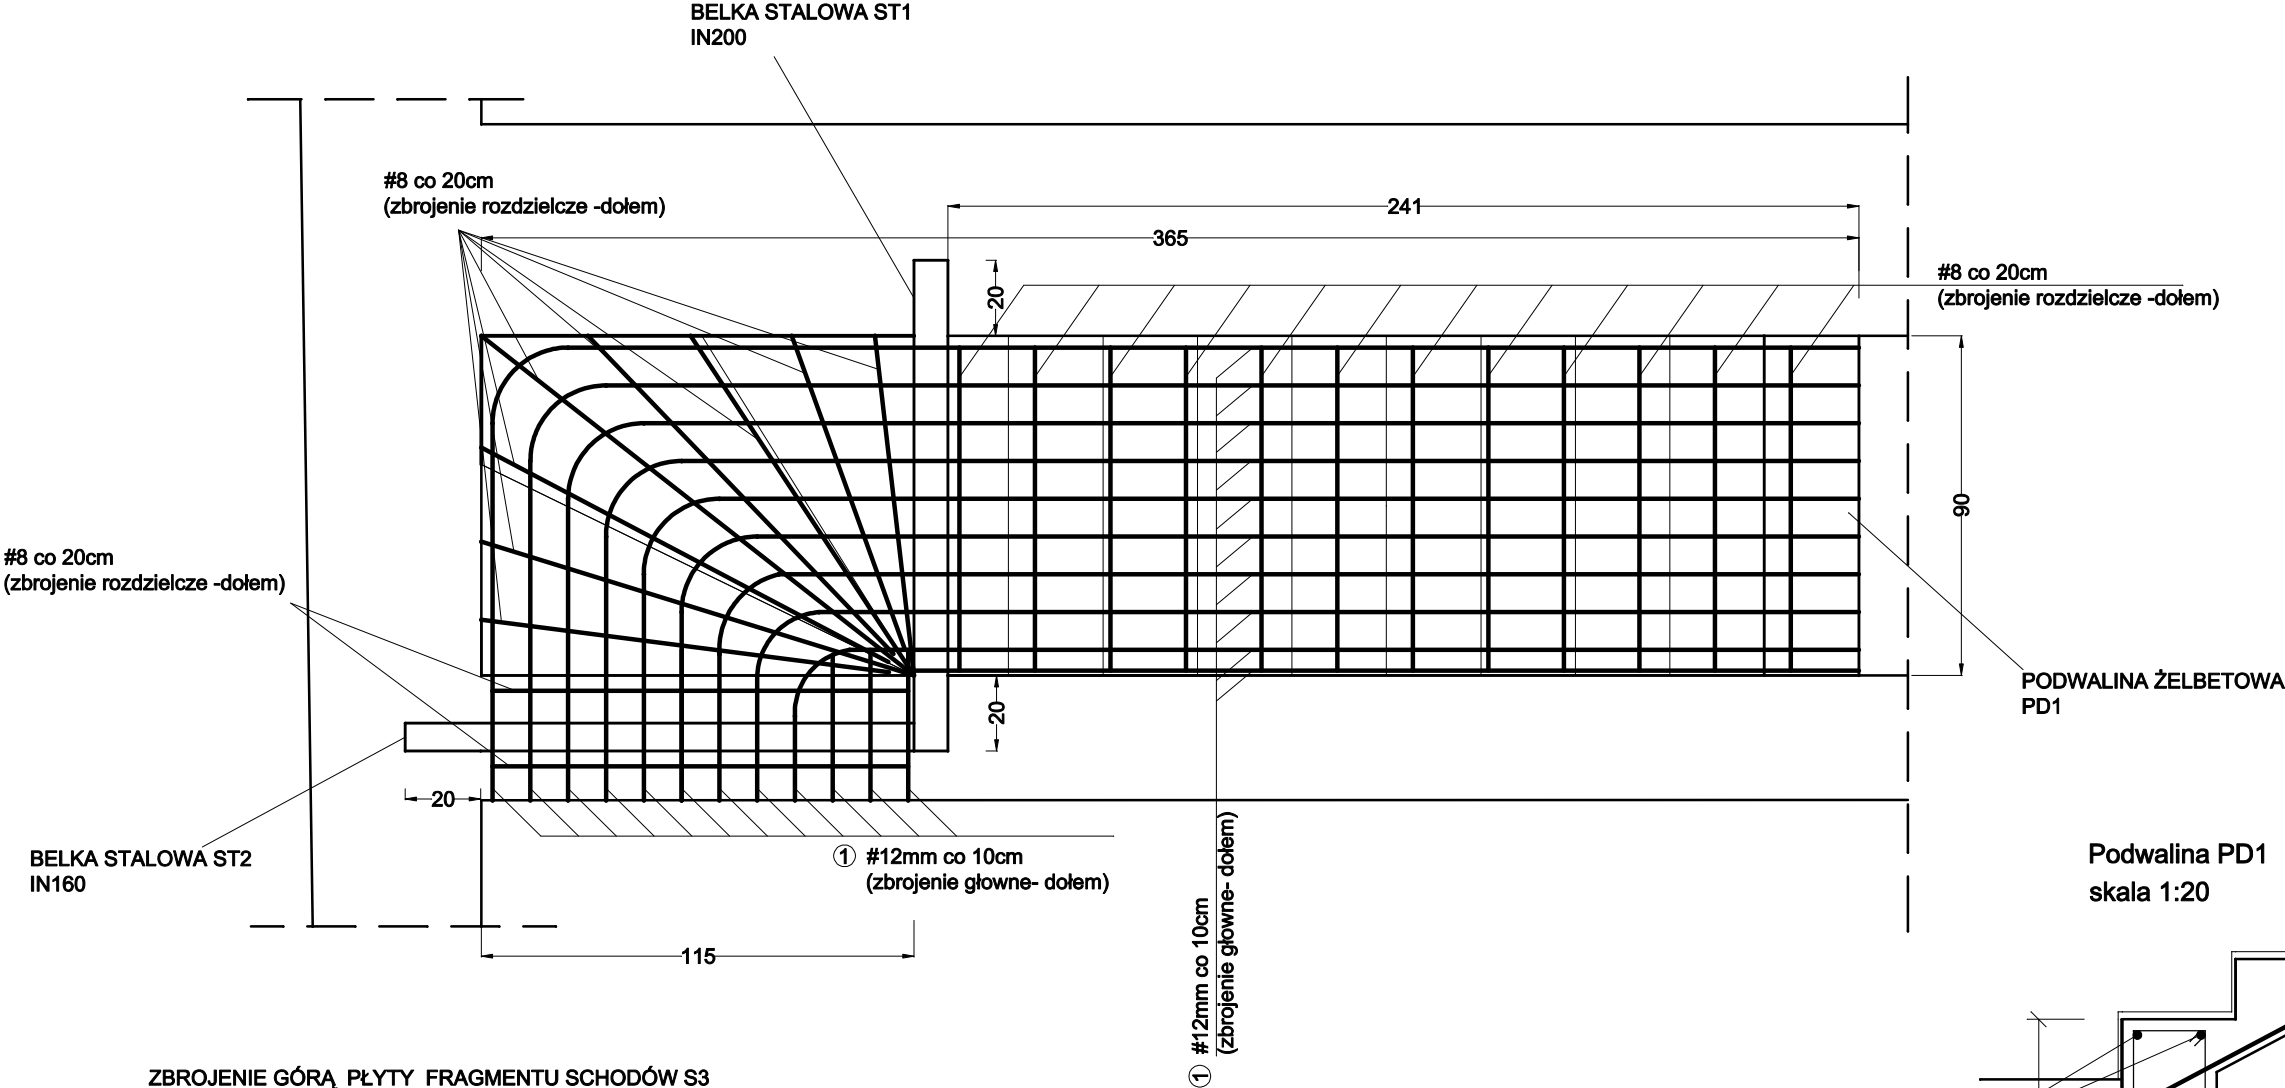

ZBROJENIE GÓRA PŁYTY FRAGMENTU SCHODÓW S3
SKALA 1:20

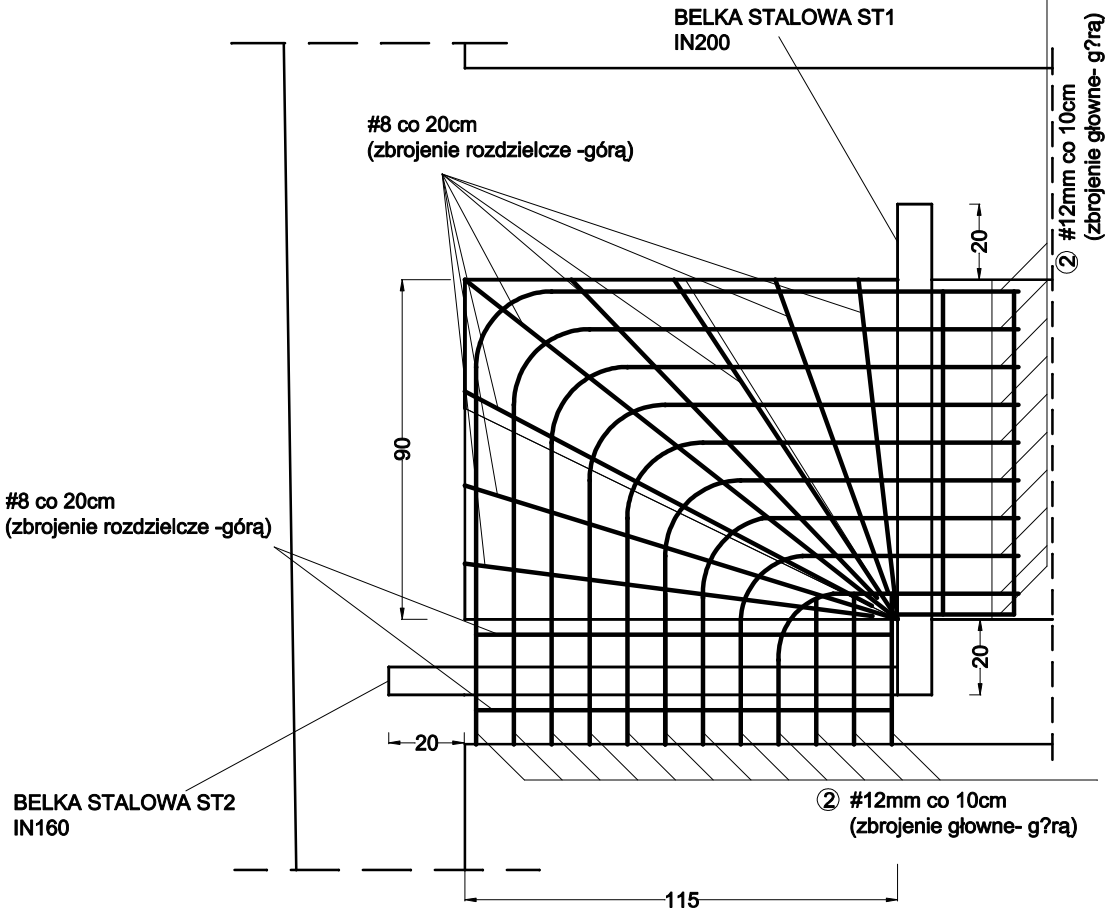

PODPARCIE PŁYTY SCHODÓW NA STALOWEJ BELCE ST1
SKALA 1:10

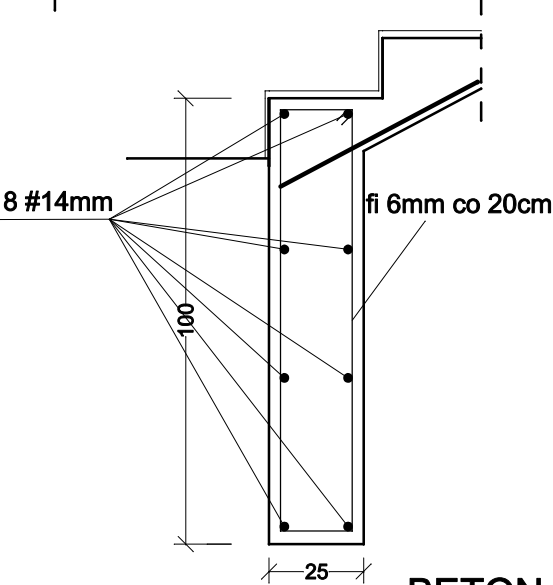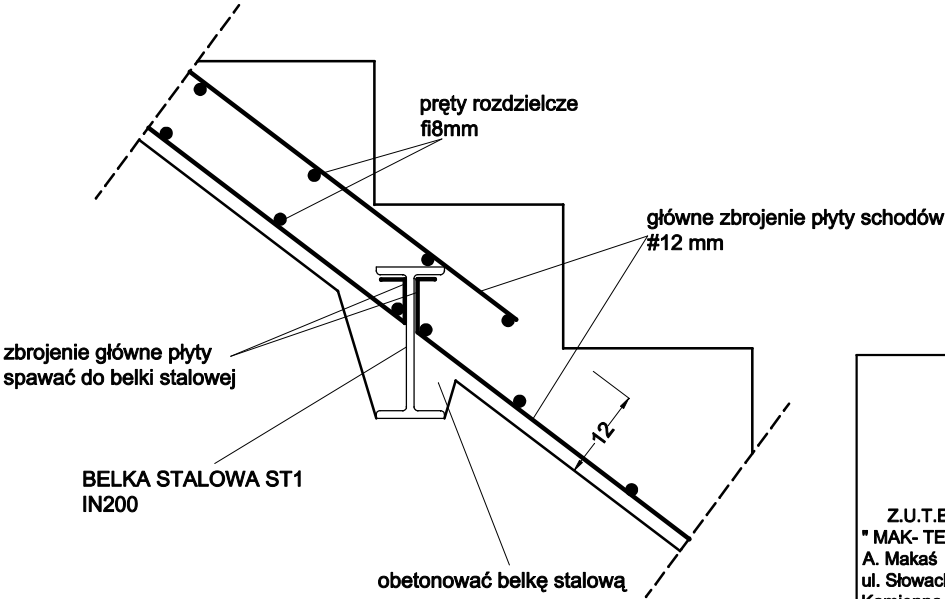

BETON B20
STAL 34GS , StOS
otulina 2cm

PROJEKT WYKONAWCZY

Inwestycja	Przebudowa z rozbudową budynku Domu Kultury wraz z biblioteką w Lubawce	
Inwestor	Gmina Lubawka , 58-420 Lubawka , ul. Plac Wolności 1	
Adres inwestycji	58-420 Lubawka , ul. Kamiennogórska 19 , DZ. NR 207/18 , 134 , 142/5 , 132/1,	
Branża	KONSTRUKCJA	
Projektant	mgr inż. Włodzimierz Wilk upr. 557/01/DUW	
Asystent projektanta	mgr inż. Jarosław Wawrzasek zam. ul. Żeromskiego 37/3 , 58-372 Boguszów - Gorce	
Nazwa rysunku	ZBROJENIE SCHODÓW S3	

RYS. nr.
15

SKALA
1:50/20

Data:
GRUDZIEŃ 2007