


RZUT PARTERU

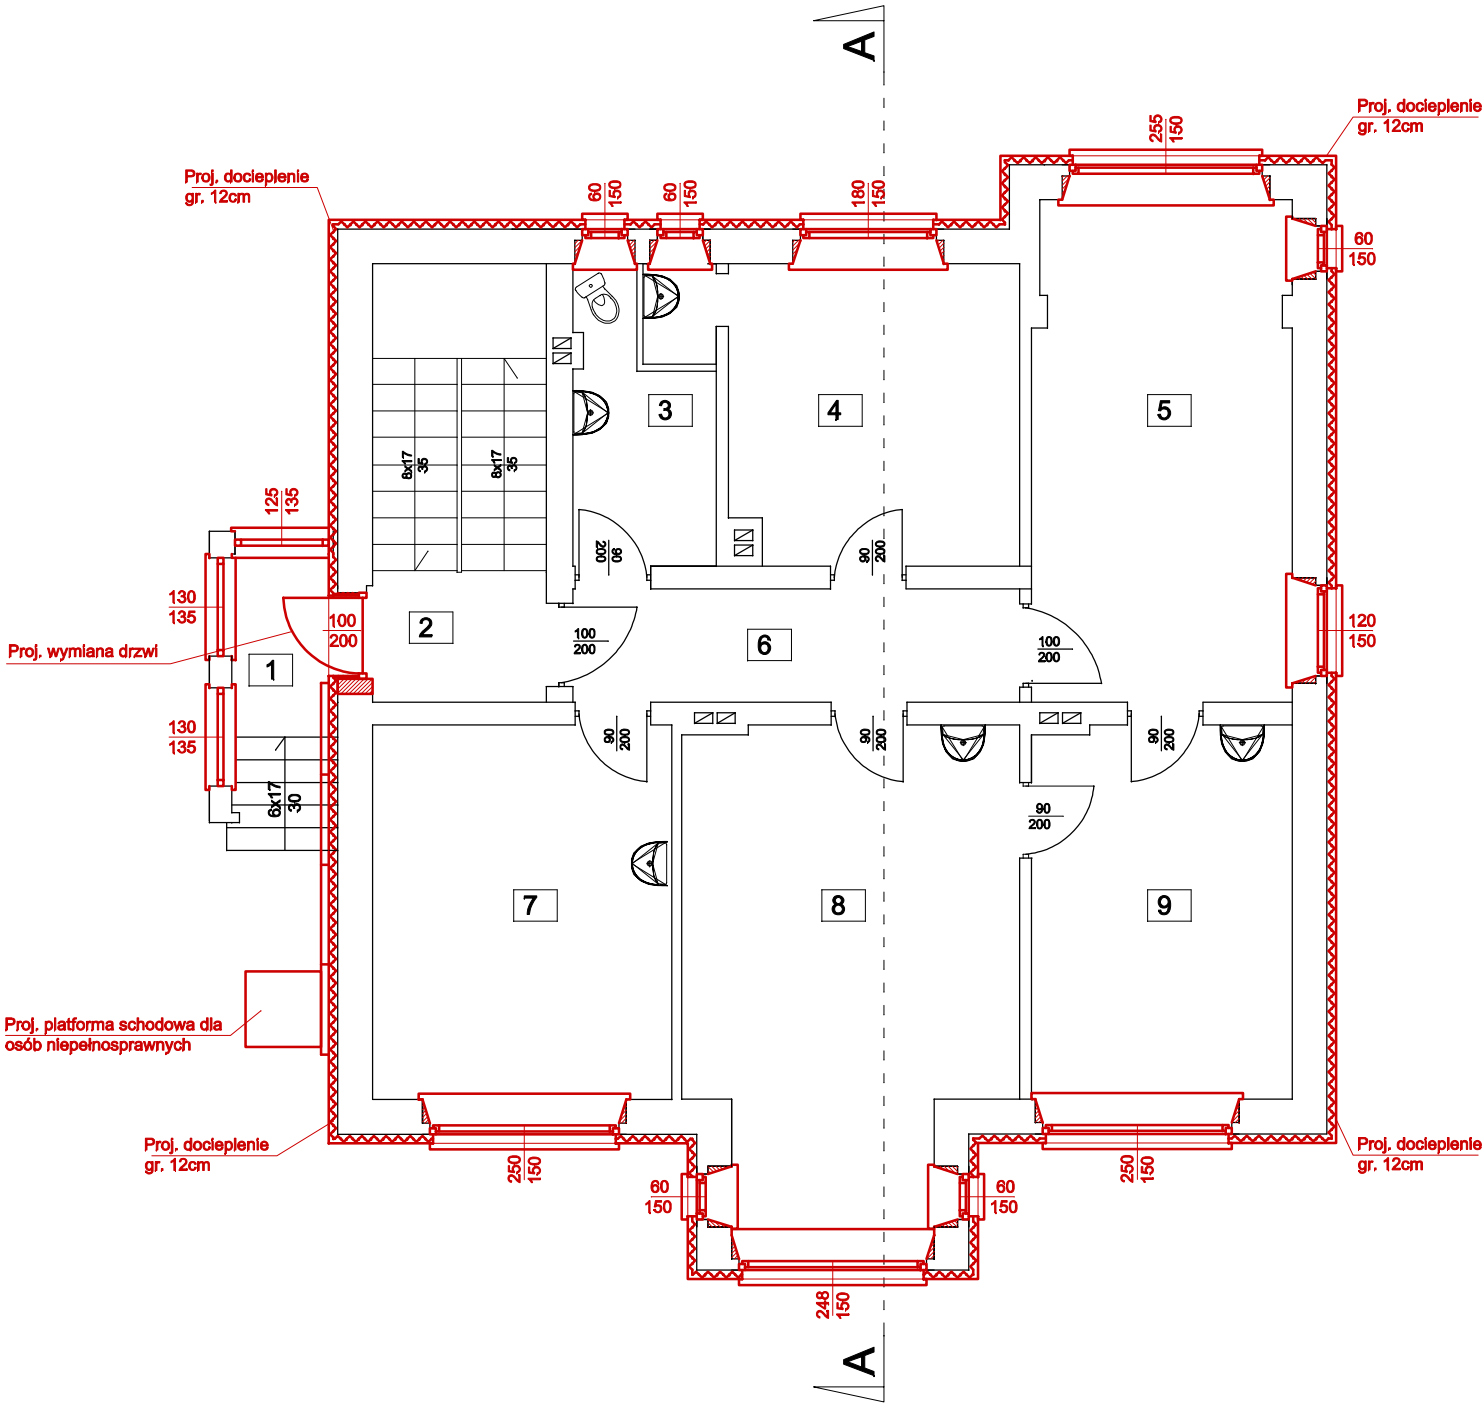

1	PRZEDSIONEK	4,93 m <sup>2</sup>	TERAKOTA
2	KŁATKA SCHODOWA	13,34 m <sup>2</sup>	TERAKOTA
3	ŁAZIENKA	6,04 m <sup>2</sup>	TERAKOTA
4	GABINET	16,40 m <sup>2</sup>	PCV
5	POCZEKALNIA	22,65 m <sup>2</sup>	PCV
6	KORYTARZ	8,87 m <sup>2</sup>	PCV
7	GABINET	19,60 m <sup>2</sup>	PCV
8	REJESTRACJA	26,95 m <sup>2</sup>	PCV
9	GABINET	16,98 m <sup>2</sup>	PCV

ZAKRES PRAC DLA PARTERU:

- naprawa pęknięć na ścianach zewnętrznych
- odbicie tynków zewnętrznych
- demontaż rur spustowych
- wymiana stolarki okiennej
- ocieplenie ścian zewnętrznych styropianem
- wymiana parapetów zewnętrznych
- wymiana parapetów wewnętrznych
- wymiana drzwi wejściowych
- montaż platformy schodowej dla osób niepełnosprawnych
- montaż rur spustowych

UWAGA:

- KOLOREM CZERWONYM OZNACZONO PRACE DO WYKONANIA W RAMACH OPRACOWANIA
- SZCZEGÓŁY DOTYCZĄCE TECHNOLOGII ORAZ RODZAJ ZASTOSOWANYCH MATERIAŁÓW PRZEDSTAWIONO W CZĘŚCI OPISOWEJ

Z.U.T.B. "MAK-TECH" s.c A.Makaś, W.Wilk ul. Słowackiego 9 Kamienna Góra	PROJEKT BUDOWLANY			
	Inwestycja	"PRZEBUDOWA , TERMOMODERNIZACJA , BUDYNKU OŚRODKA ZDROWIA W CHEŁMSKU ŚLĄSKIM PRZY UL. LUBAWSKIEJ NR 26, NA DZIAŁCE NR 35, OBRĘB CHEŁMSKO ŚLĄSKIE"		
	Inwestor	Samodzielny Publiczny Zakład Opieki Zdrowotnej w Lubawce ul. Kościuszki 19, 58-420 Lubawka		
	Adres inwestycji	Chełmsko Śląskie, ul. Lubawska nr 26, dz. nr 35		
	Branża	BUDOWLANA	Podpis	RYS. nr 2  SKALA 1:100  Data: SIERPIEŃ 2012
	Projektant	mgr inż. arch. Magdalena Możdżoch upr. nr 2709/DOIA  mgr inż. Włodzimierz Wilk upr. nr 557/01/DUW  mgr inż. Adam Makaś upr. nr 185/76		
	Asystent proj.	mgr inż. Jarosław Zbrzyzny		
	Nazwa rysunku	RZUT PARTERU		