


.LUBAWKA woj. dolnośląskie

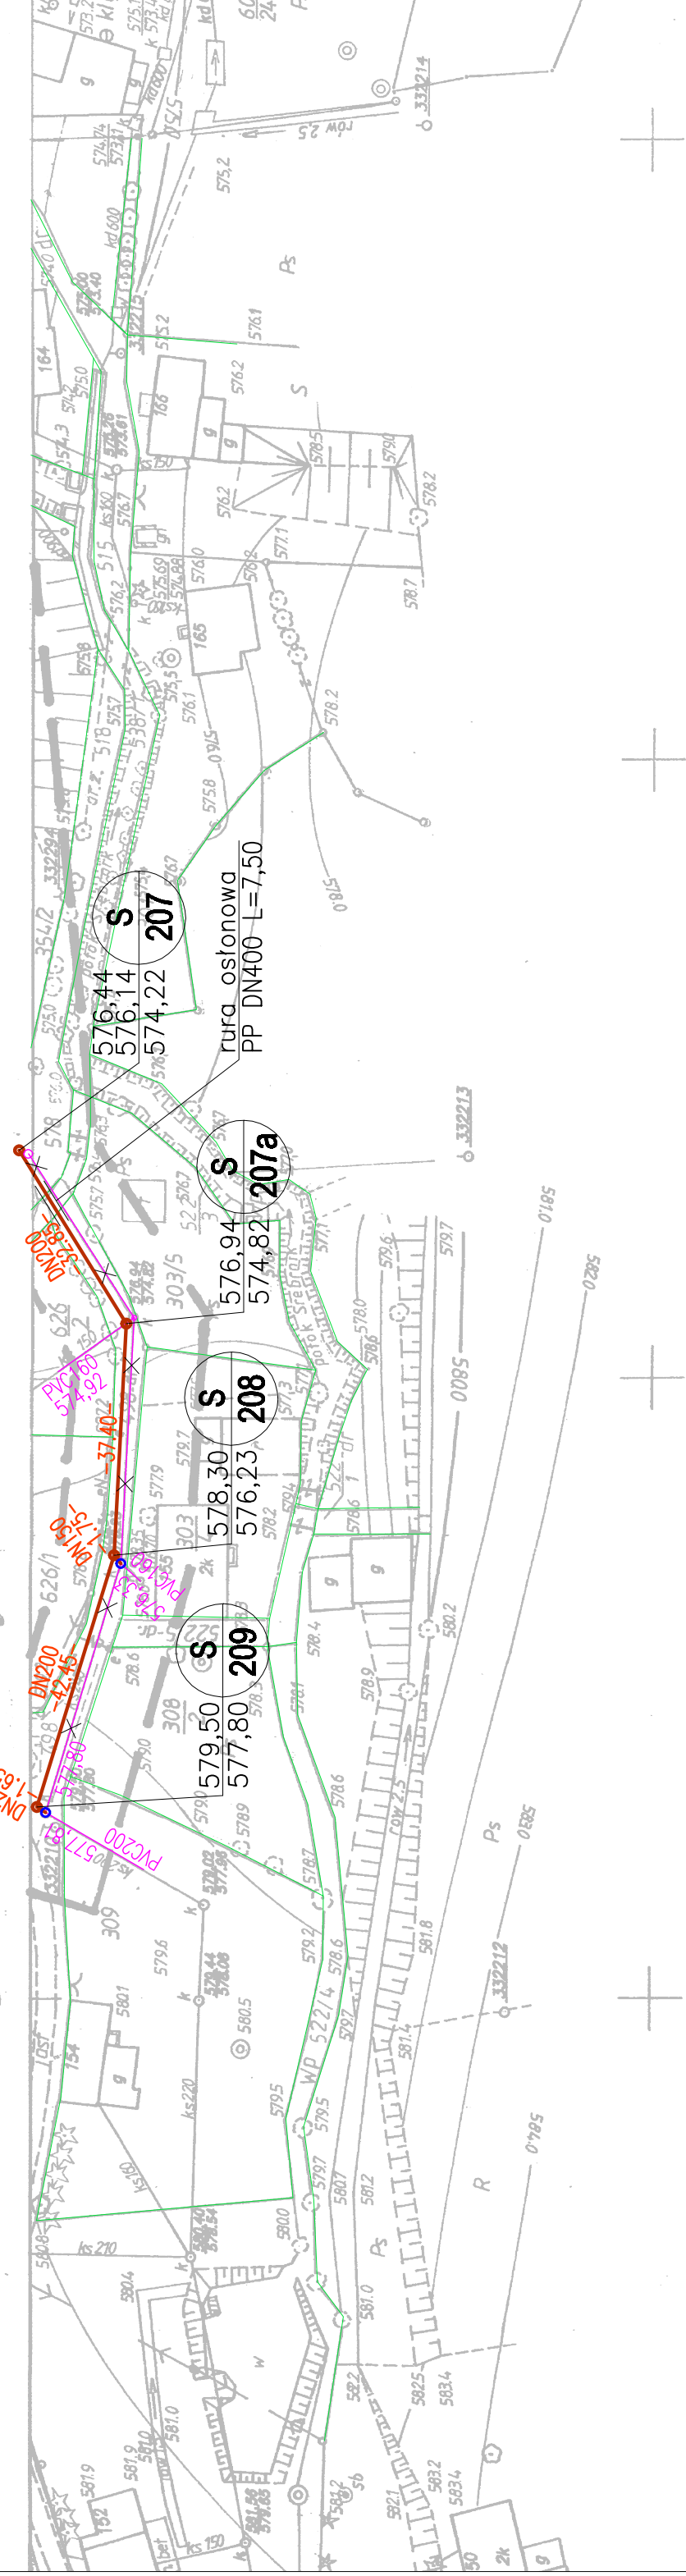

Legenda:

- granice wg. ewidencji gruntów
 - projektowana kanalizacja sanitarna
 - istniejąca kanalizacja sanitarna
 - projektowana studnia kanalizacyjna
-
- DN200
 ks200
 S2
 193,70
 192,00

WYDANIE ISSUE	DATA DATE	ZMIANA CHANGE
------------------	--------------	------------------

INWESTYCJA
PROJEKT

INWESTOR:
 GMINA LUBAWKA
 PL. WOLNOŚCI 1,
 50-420 LUBAWKA

BIURO PROJEKTOWE

SANITEX-EKO

BIURO PROJEKTÓW I USŁUG INWESTYCYJNYCH "SANITEX-EKO"
Bankowa 32, 58-500 Jelenia Góra

PROJEKTANT INST. SANIT:	mgr inż. ANDRZEJ DANILECKI nr wp.23800-606
DESIGNER	
SPRAWDZAJĄCY INST.SANIT:	inż. RYSZARD TOPOLEWSKI nr wp.26498
AUTH. CHG.	
ASYSTENT	Marcin Siedlecki

TYTUŁ RYSUNKU: DRAWING TITLE:	DATA: DATE: 09.2011
PROJEKT ZAGOSPODAROWANIA TERENU - Kanál sanitárny w Jarkowicach	SKALA: SCALE: 1:1000
	FORMAT:

	NR PROJEKTU PROJECT No. (PN)	STADIUM PHASE	BRANŻA DISCIPLINE	NR RYSUNKU DRAWING No.	WYDANIE ISSUE
	10003	PW	SANITARNA	03-14	01

Mapa do celów projektowych

Mapa zasadnicza

Skala 1:1000

Granice – częściowo naniesiono graficznie

Zakres opracowania

UWAGA!

Nie wyklucza się istnienia w terenie innych, nie wykazanych na niniejszej mapie urządzeń podziemnych, które nie były zgłoszone do inwentaryzacji lub o których nie ma informacji w instytucjach branżowych.

STAROSTA KAMIENOGÓRST
WYDZIAŁ GÓD
POWATOWY OŚRODEK DOKŁAD
GEODEZYJNY I KARTOGRAFII
W Kamierniej Górze

W Obrazie: *conicatum* in linia
obskutano aktualizacji treści mapy, zask. 2011
dokumenty z polnima wydziałami, 2011
i aktualizacji mapy, zask. 2011
Następnie mapy można podać i
obiekty budowlane, jak wyznaczenie pomiarów na budowie, np. na
wykazanie i wyznaczenie pomiarów na budowie, np. na
wykazanie i wyznaczenie pomiarów na budowie, np. na

Kamiernia Góra
(data: 2011.01.01)

meritz. Töngsz Állka

woj.: dolnośląskie

powiat: kamiennogórski

Gmina: Lubawka

obręb: Jarkowice

Aktualizację mapy w oznaczonym zakresie
wykonało Biuro Usług Geodezyjnych s.c.
w Kamiennej Górze, dn. 7.VI.2011r.
Kierownik Roboty
Zbigniew Królak

GŁÓDĘTA UPRAWNIONY
Zbigniew Królak
ul. Zawodowe GUGIK
16 3059

BIURO USŁUG GEODEZYJNYCH
Jan Cabata, Jan Gluchowski
Zbigniew Krolak, Edward Szwandrak
ul. Papieża Jana Pawła II 11a
58-400 Kamienna Góra
tel. 075 744 76 70 NIP 614-010-16-32