


PRZEKROCZENIE WÓD PŁYNĄCYCH ROWAMI -dz.717/4 i 98/2

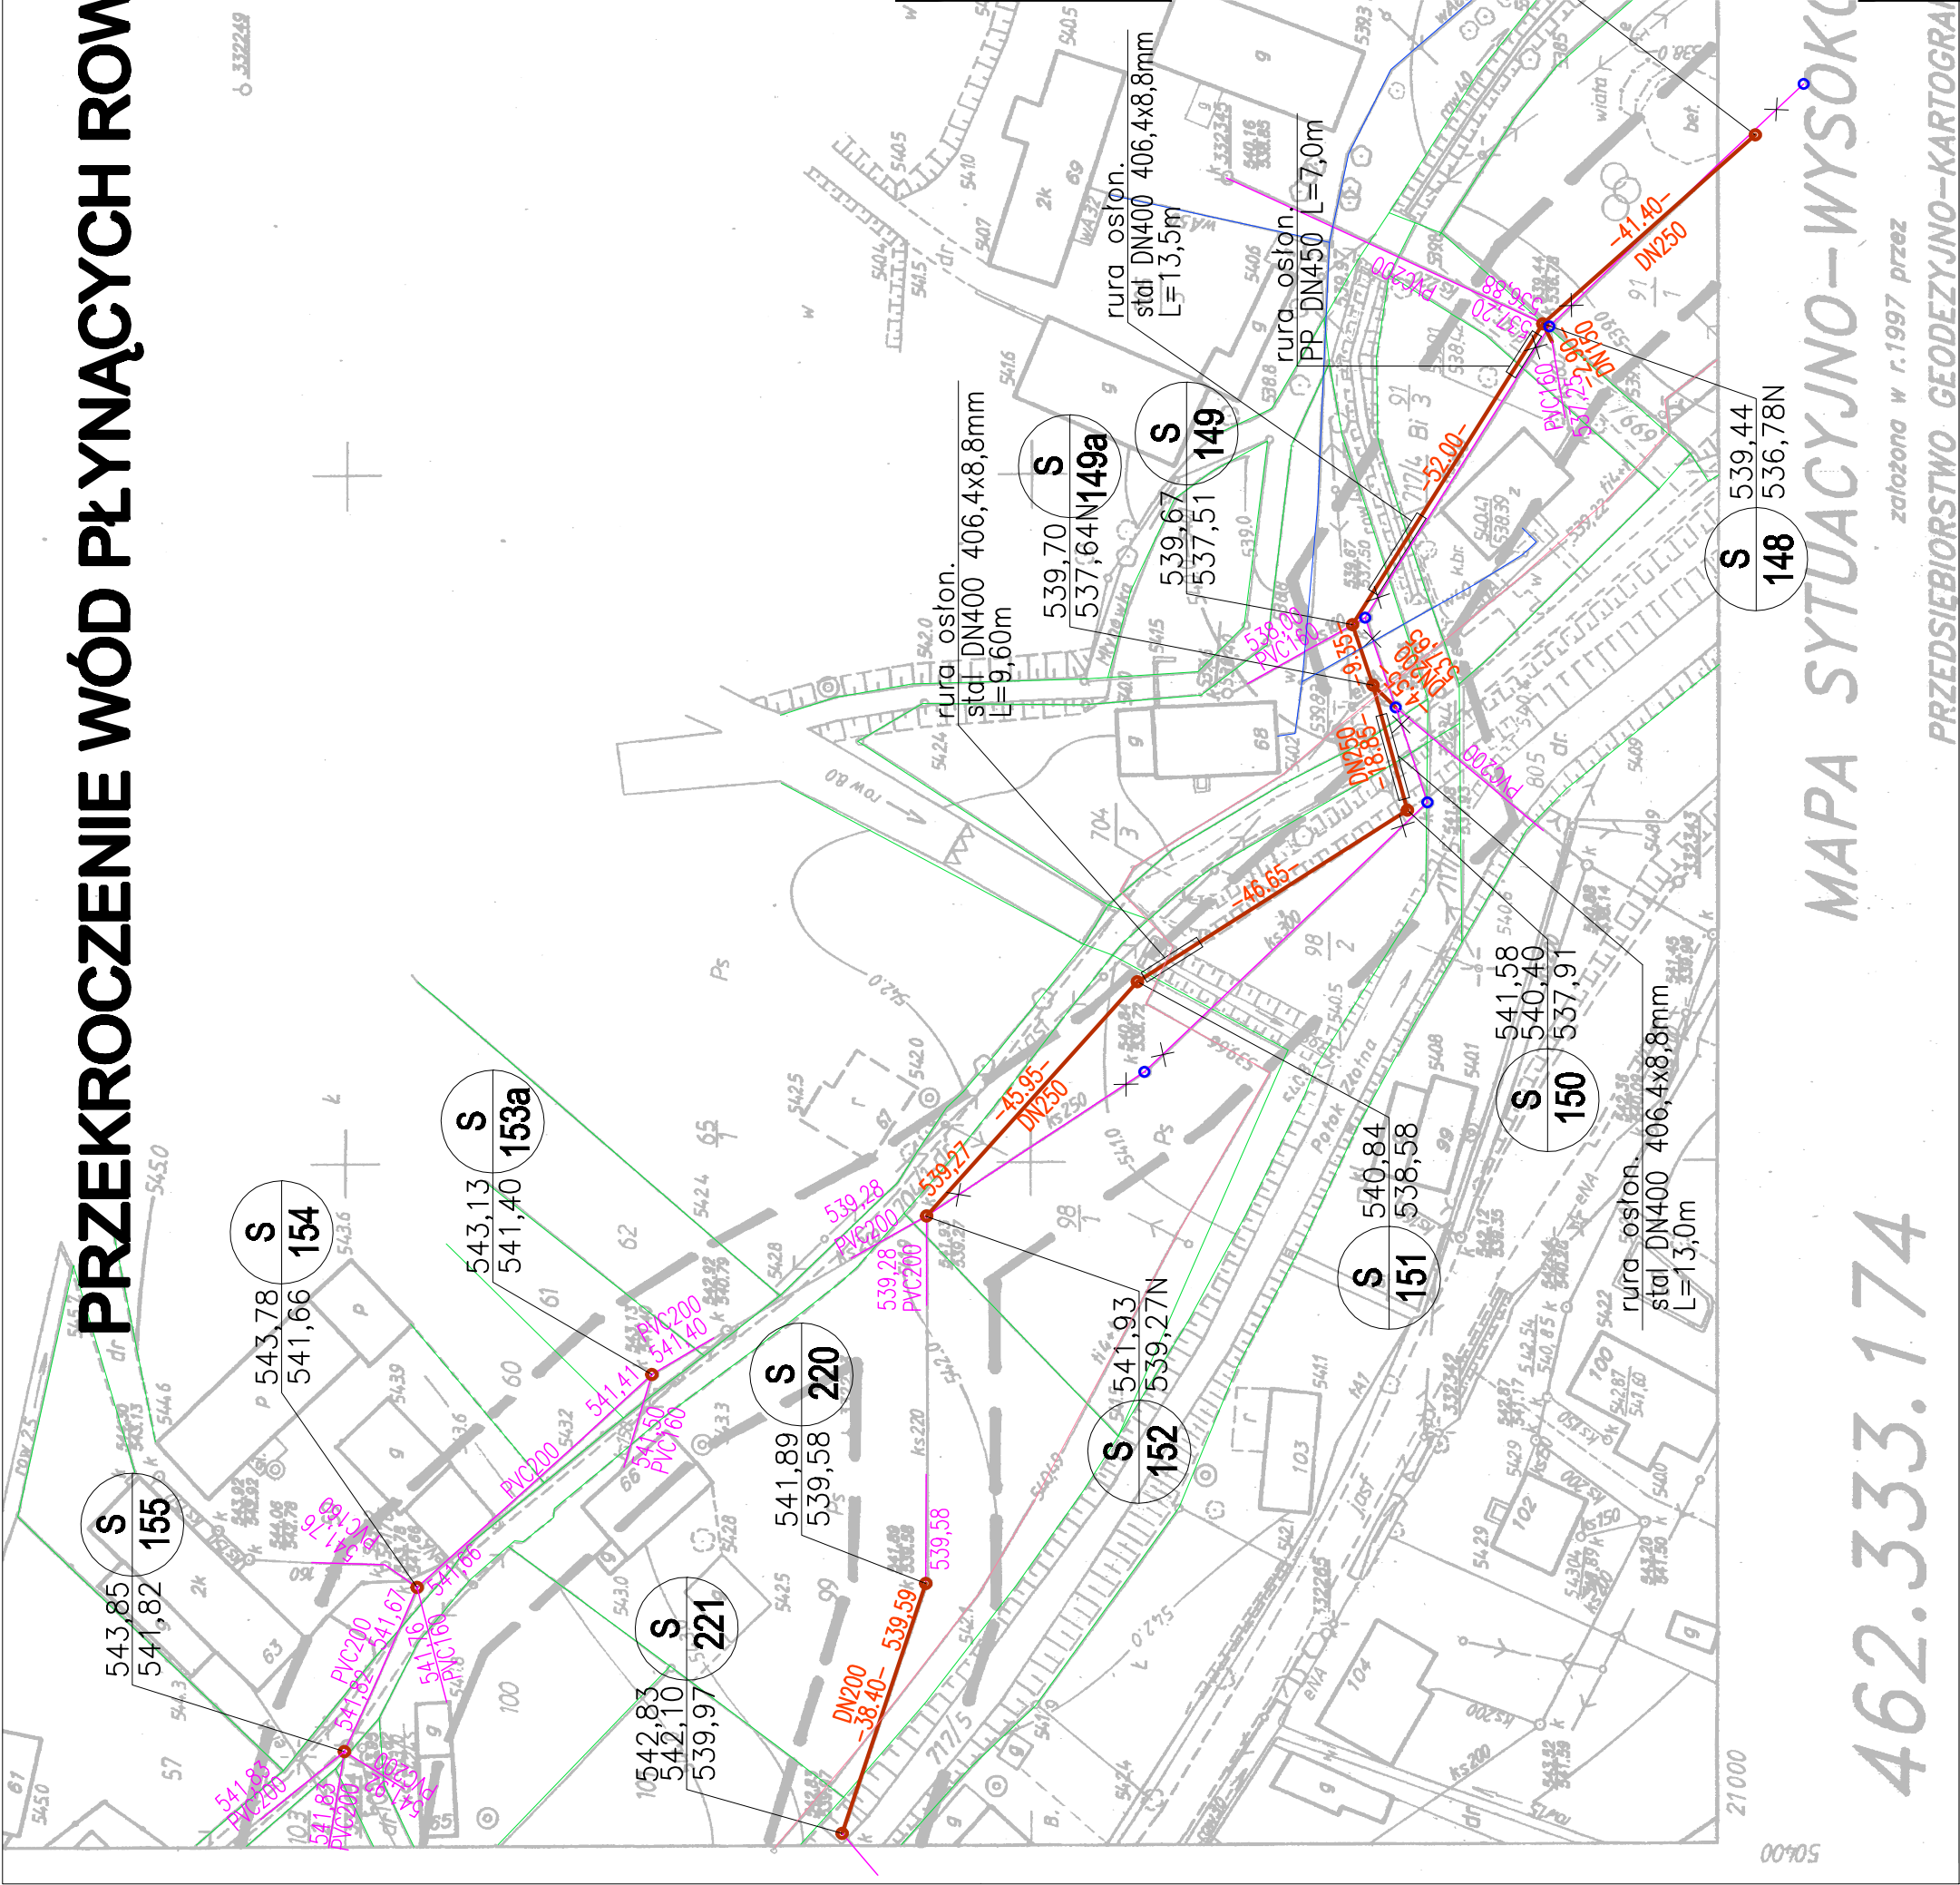

Legenda:

- granice wg ewidencji gruntów
- **projektowana przebudowa kanalu**
- istniejąca kanalizacja sanitarna
- projektowana przebudowa studni kan.

WYDANIE ISSUE	DATA DATE	ZMIANA CHANGE
INWESTYCJA: PROJECT:		
PRZEBUDOWA KANALIZACJI SANITARNEJ MISKOWICE - BUKÓWKA		
obręb: Lubawka, Bukówka, Miskowice, Jarkowice		

INWESTOR: CLIENT		<b>GINA LUBAWKA</b> PL.WOLNOŚCI 1, 50-420 LUBAWKA	
BIURO PROJEKTOWE		<b>SANITEX-EKO</b> BIURO PROJEKTÓW I USŁUG INWESTYCYJNYCH "SANITEX-EKO" ul. Bankowa32, 58-500 Jelenia Góra	
PROJEKTANT INST. SANIT.:	mgr inż. ANDRZEJ DANILECKI		
DESIGNER	inż. RYSZARD TOPOLEWSKI		
SPRAWDZAJĄCY INST. SANIT.:	inż. RYSZARD TOPOLEWSKI		
AUTH. CHK	Maciej Siedlecki		
ASYSTENT			

TYTUŁ RYSUNKU: DRAWING TITLE		<b>PROJEKT ZAGOSPODAROWANIA TERENU</b> <b>- Kanał sanitarny Miskowice - Jarkowice</b> <b>Przekroczenie wód płynących rowami dz.717/4 i 98/2</b>	
DATA: DATE:	09.2011	NR RYSUNKU DRAWING No.	09-04
SKALA: SCALE:	1:1000	BRANŻA DISCIPLINE	SANITARNA
FORMAT:		OPERAT. W.P.	09-04
WYDANIE ISSUE	01		