


PRZEKRÓJ PRZEZ NAWIERZCHNIĘ Z KOSTKI BETONOWEJ  
SKALA 1:25

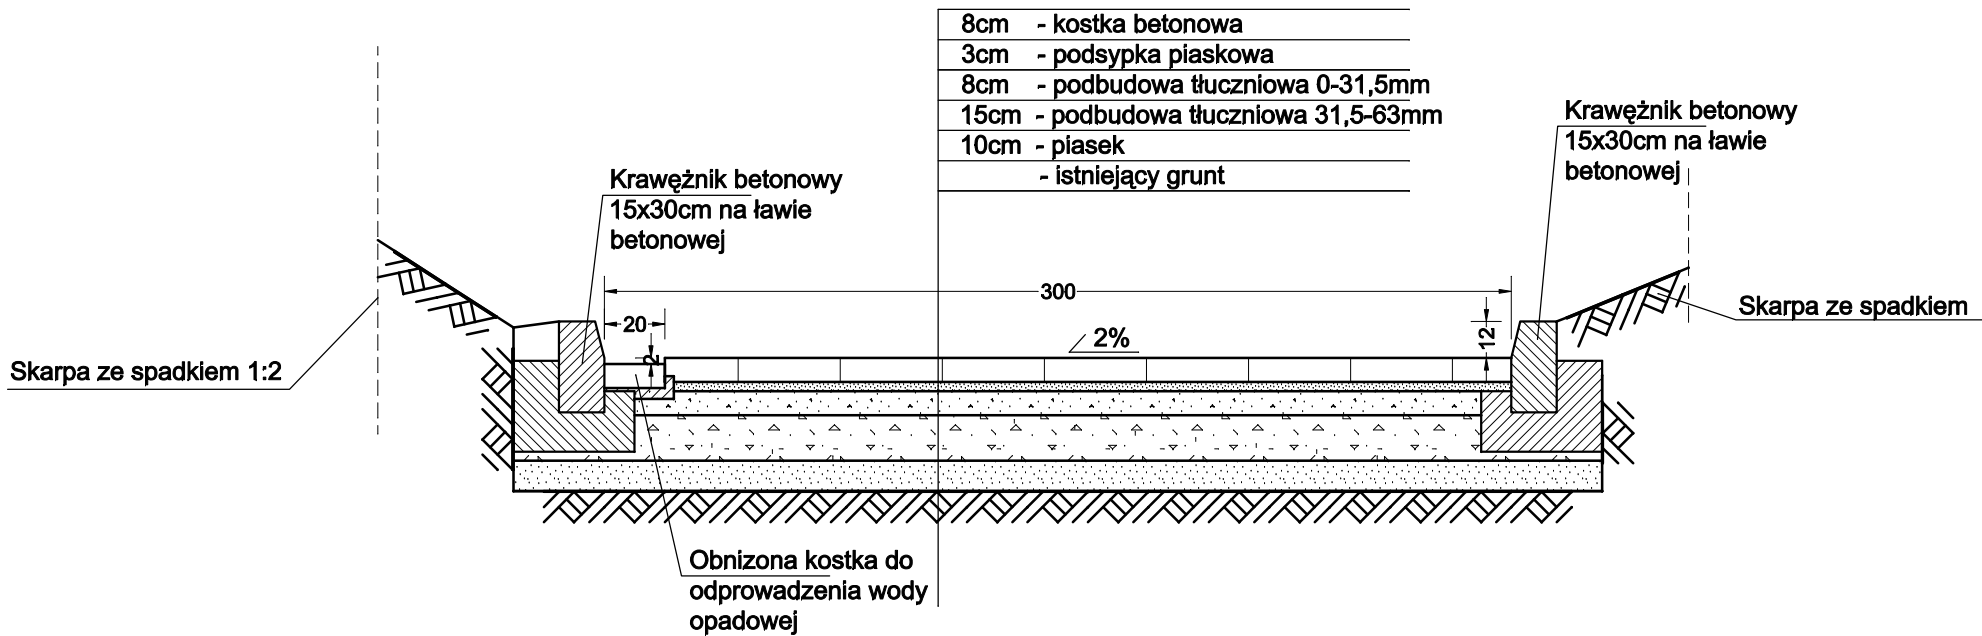

Z.U.T.B. "MAK-TECH" s.c A.Makaś, W.Wilk ul. Słowackiego 9 Kamienna Góra	PROJEKT BUDOWLANY			
	Przedmiot inwestycji	PROJEKT ZAGOSPODAROWANIA TERENU - BOISKO WIEŁOFUNKCYJNE		
	Zleceniodawca	Gmina Lubawka Plac Wolności 1, 58-420 Lubawka		
	Adres inwestycji	dz. nr 877, 694 obręb 3, gmina Lubawka		
	Branża	Budowlana	Podpis	RYS. nr 4
	Projektant	mgr inż. Włodzimierz Wilk upr. 557/01/DUW  mgr inż. Adam Makaś upr. 185/76		
	Asystent projektanta	mgr inż. Jarosław Zbrzyzny		
	Nazwa rys.	PRZEKRÓJ PRZEZ NAWIERZCHNIĘ Z KOSTKI BETONOWEJ		SKALA 1:25  DATA Luty 2012