


PRZEKRÓJ PRZEZ BOISKO
SKALA 1:25

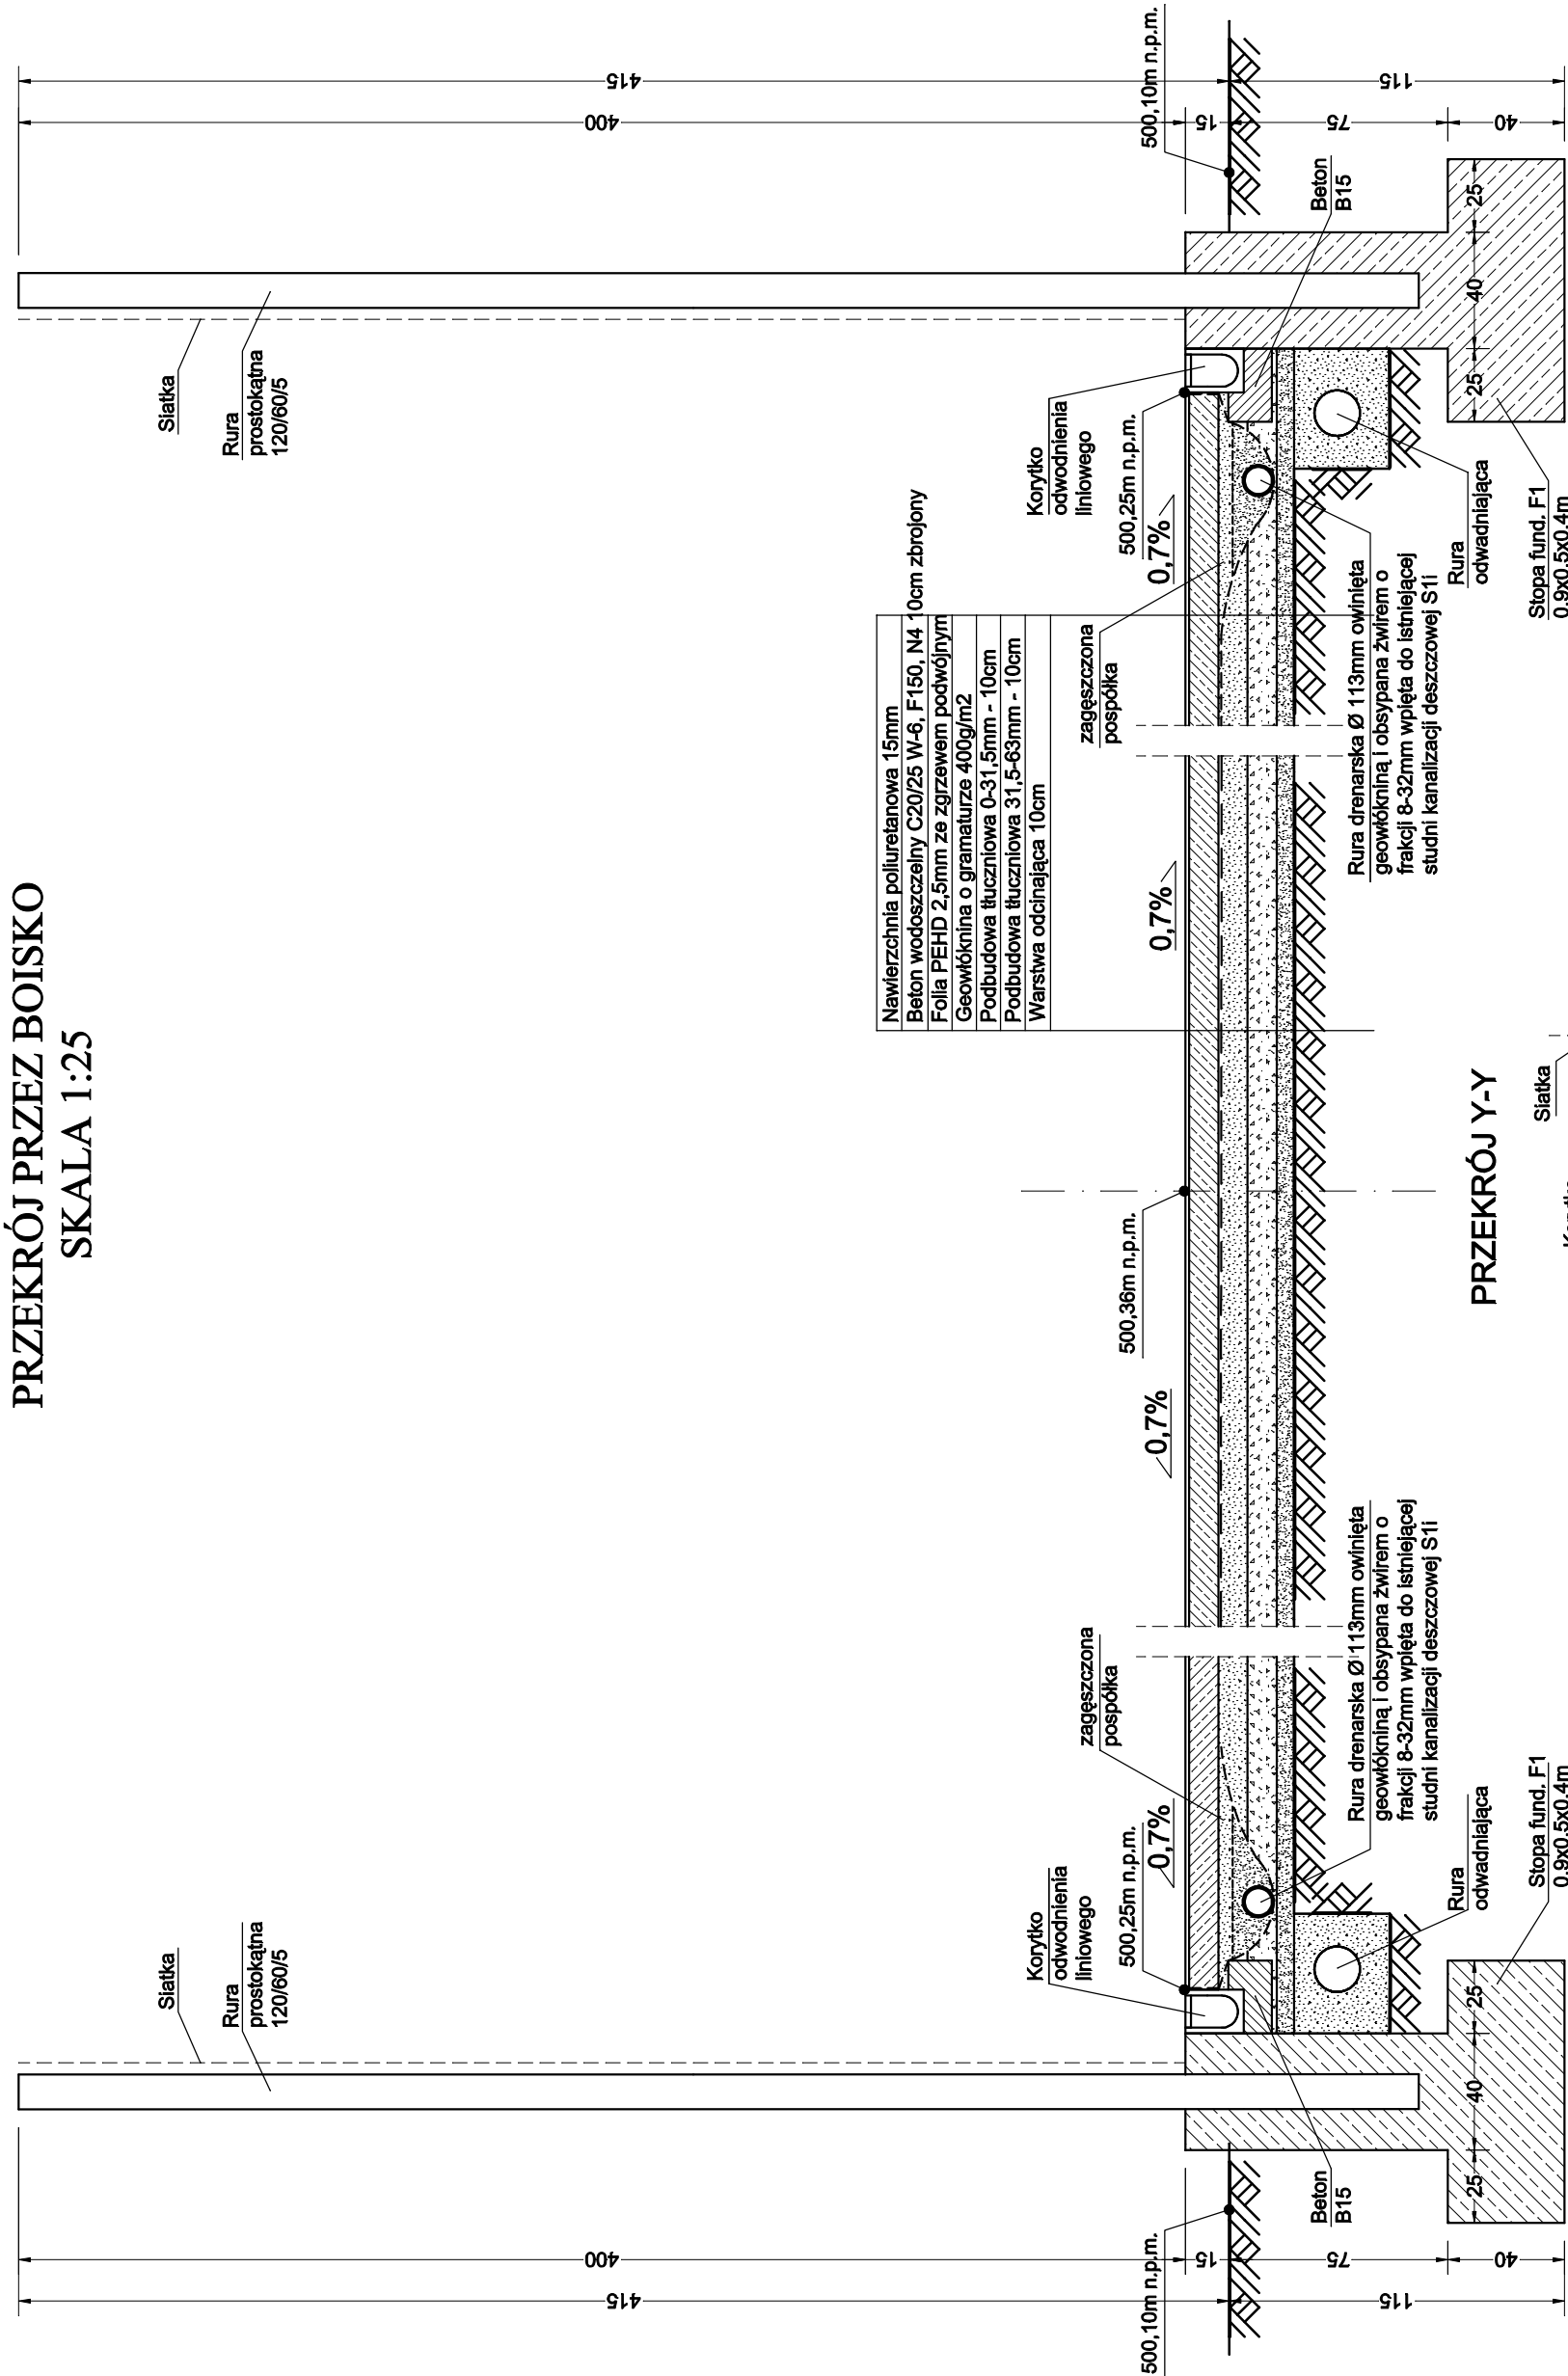

UWAGA!
- SZCZEGÓŁY DOTYCZĄCE RURY
ODWADNIAJĄCEJ ORAZ KORYTEK ODWODNIENIA
LINIOWEGO ZAMIESZCZONO W BRANŻY
INSTALACJE SANITARNE.
- RURY DRENARSKIE SŁUŻĄ DO ODPROWADZENIA
WODY Z FOLI DO KANALIZACJI DESZCZOWEJ.
UKŁADAĆ ZE SPADKIEM 0,5%

Stopy fundamentowe, płyta boiska:
BETON C20/25, W6, F150, N4
STAL 34GS, St0S

PROJEKT BUDOWLANY	
Przedmiot inwestycji	PROJEKT ZAGOSPODAROWANIA TERENU - BOISKO WIELOFUNKCYJNE
Zleconiodawca	Gmina Lubawka Plac Wolności 1, 58-420 Lubawka
Adres inwestycji	dz. nr 877, 694 obręb 3, gmina Lubawka
Branża	Budowlana
Projektant	mgr inż. Włodzimierz Wilk upr. 557/01/DUW mgr inż. Adam Małach upr. 185/76
Asystent projektanta	
Nazwa rys.	PRZĘKRÓJ PRZĘZ BOISKO
RYS. nr 3	
SKALA 1:25	
DATA Luty 2012	