


**PRZEKRÓJ PRZEZ BOISKO**  
**SKALA 1:25**

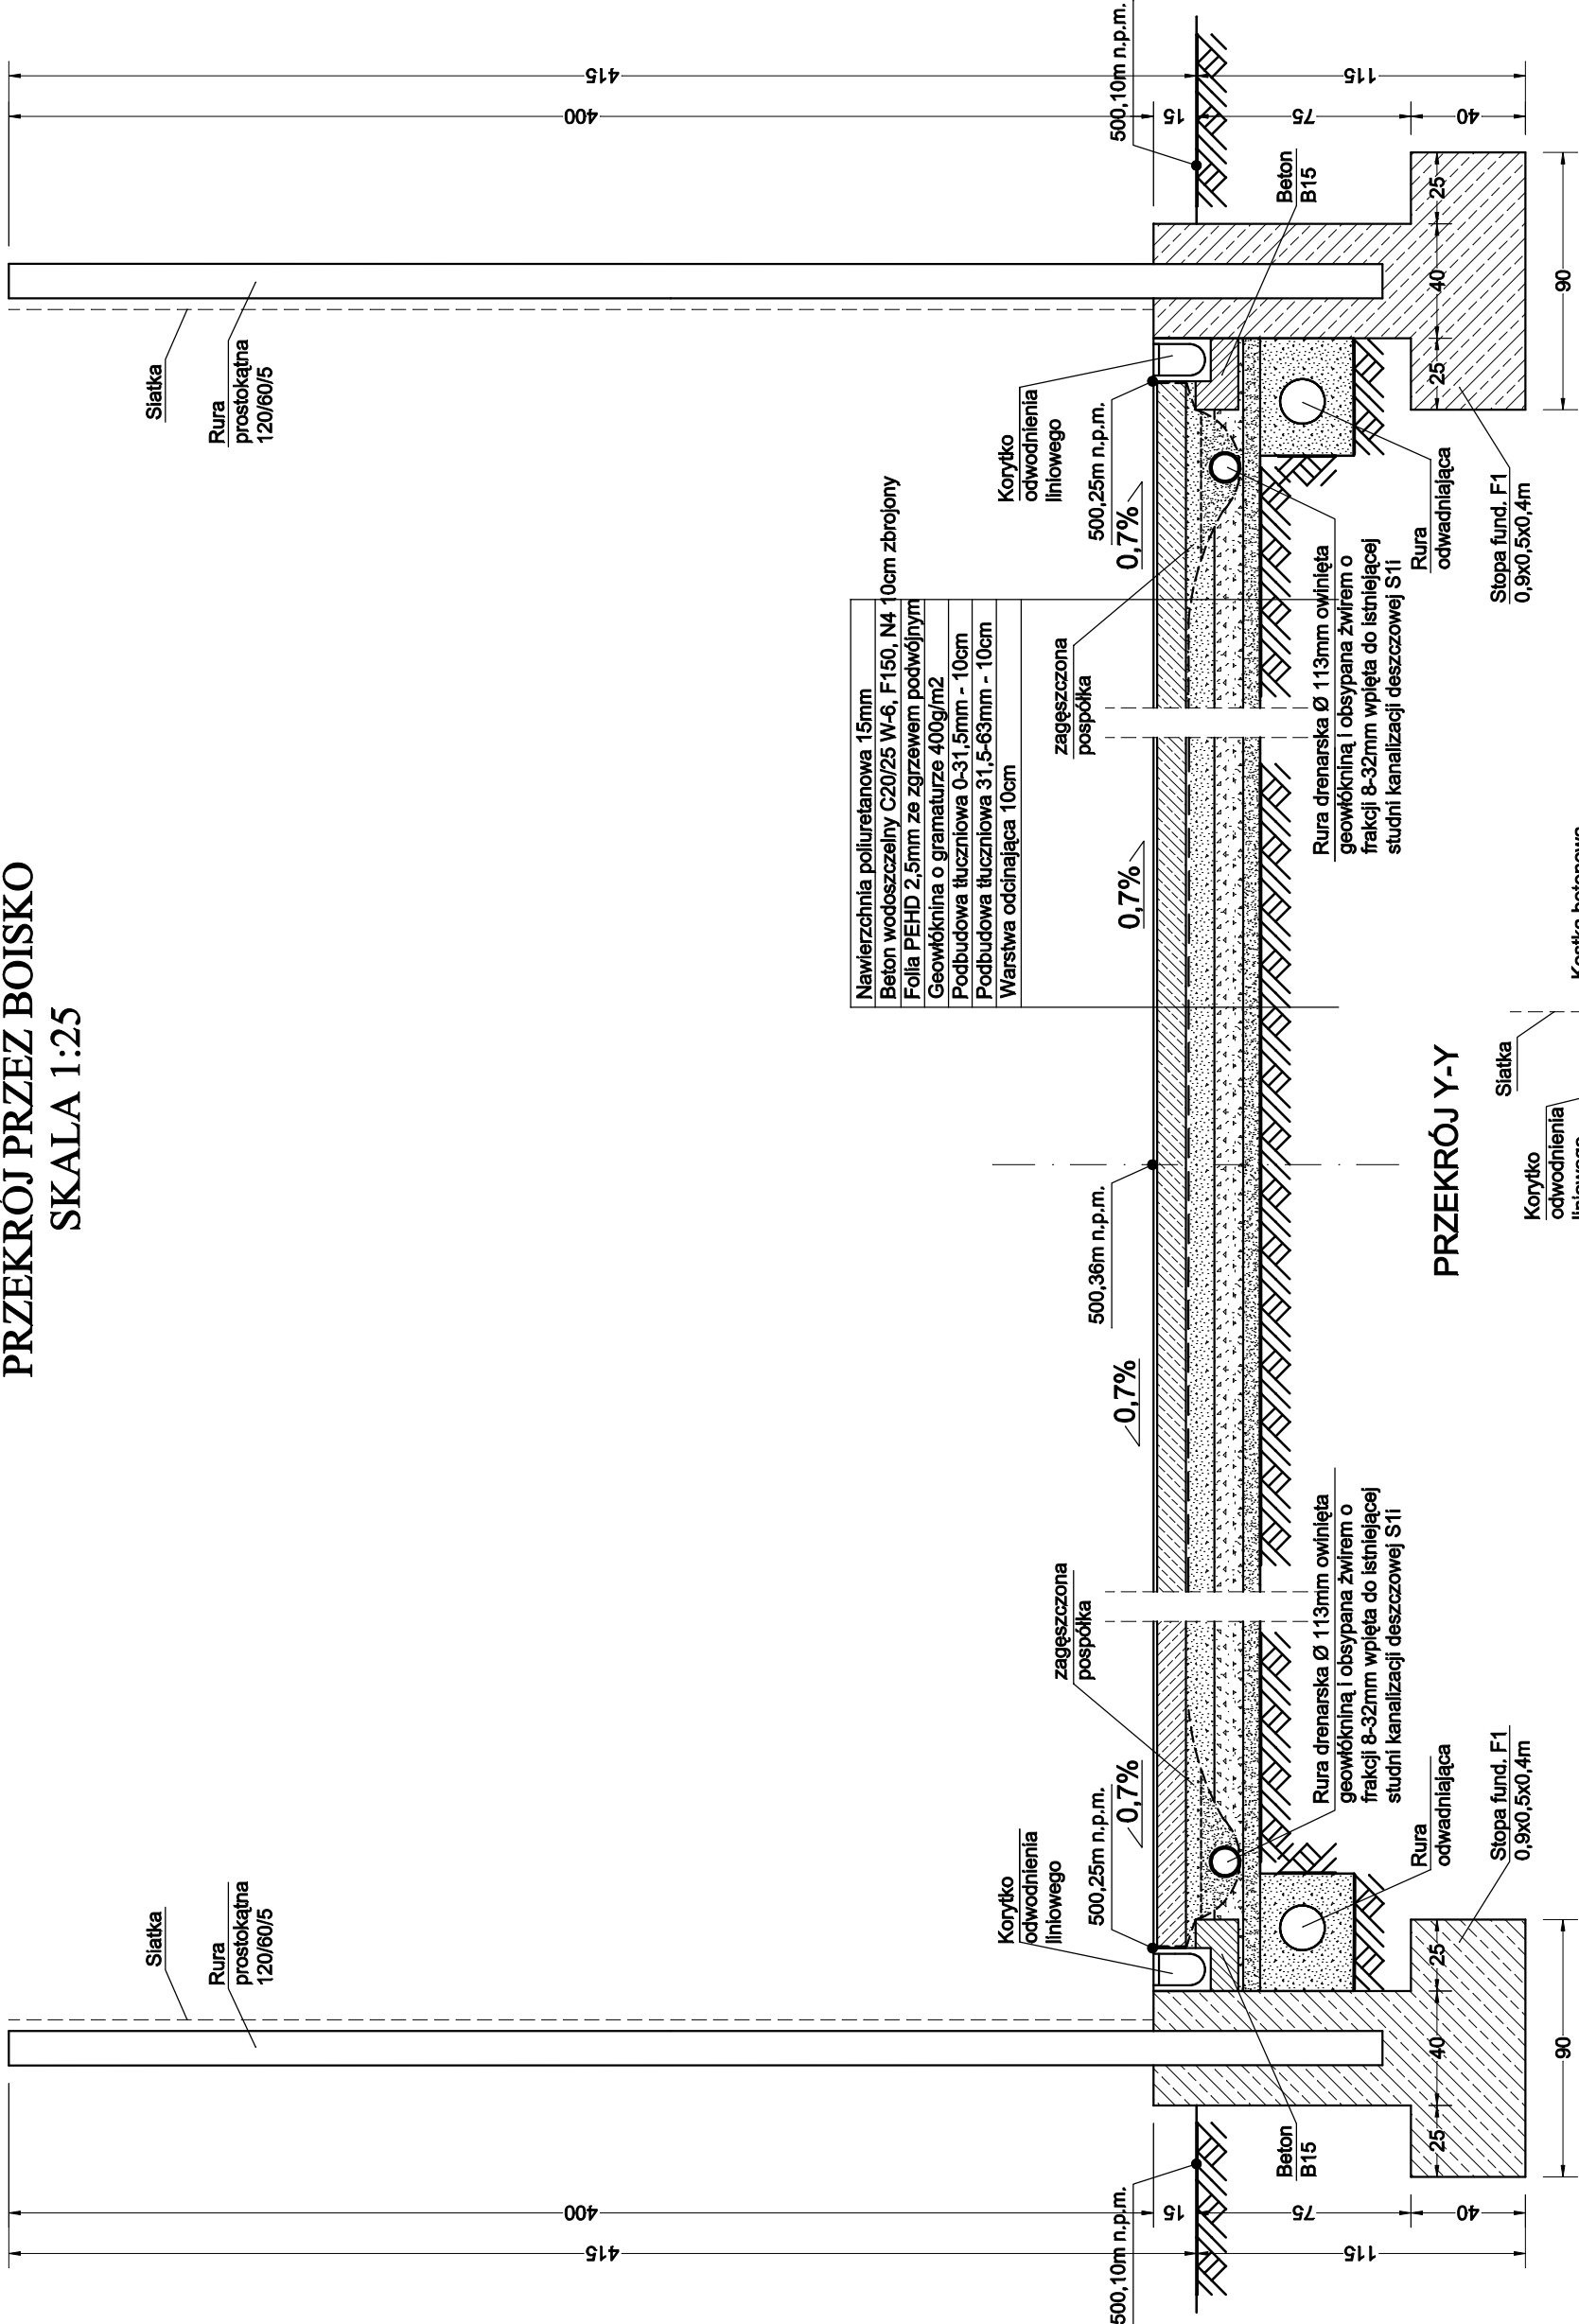


**UWAGAI!**

- SZCZEGÓŁY DOTYCZĄCE RURY ODWADNIAJĄCEJ ORAZ KORYTEK ODWODNIENIOWEGO ZAMIESZCZONO W BRANŻY INSTALACJE SANITARNE.
- RURY DRENARSKIE SŁUŻĄ DO ODPROWADZANIA WODY Z FOLI DO KANALIZACJI DESZCZOWEJ. UKŁADACZ ZE SPADKIEM 0,5%

Stopa fundamentowa, phyta boiska:  
BETON C20/25, W6, F150, N4  
STAL 34GS, St0S

# PRZEKRÓJ Y-Y

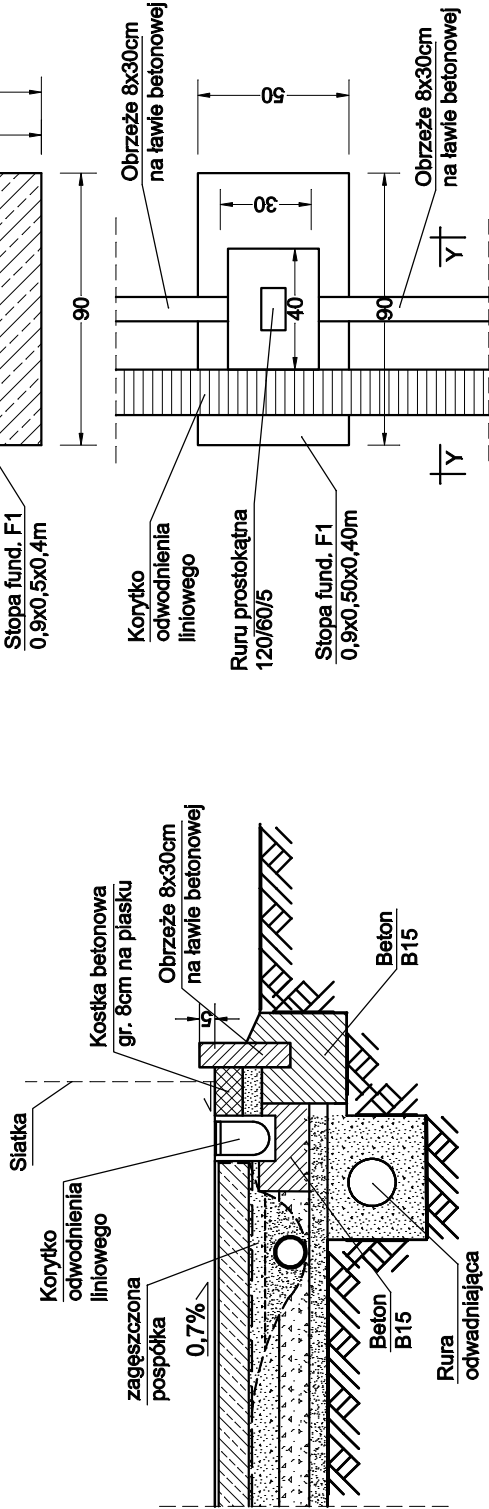

Z.U.T.B. "MAK-TECH" s.c A.Makaś, W.Wilk ul. Słowackiego 9 Kamienna Góra	Przedmiot inwestycji	PROJEKT WYKONAWCZY		
	Zleceniodawca	PROJEKT ZAGOSPODAROWANIA TERENU - BOISKO WIELOFUNKCYJNE		
	Adres inwestycji	Gmina Lubawka Plac Wolności 1, 58-420 Lubawka		
	Branża	dz. nr 877, 694 obręb 3, gmina Lubawka		
	Projektant	Budowlana	Podpis	<b>RYS. nr</b>  <b>3</b>
	Asystent projektanta	mgr inż. Włodzimierz Wilk upr. 557/01/DUW		SKALA 1:25
	Nazwa rys.	mgr inż. Adam Makaś upr. 185/76		DATA Luty 2012
		mgr inż. Jarosław Zhrzynzy		PRZEKRÓJ PRZEZ BOISKO

**RYS. nr**  
**3**

**SKALA**  
**1:25**

DATA  
Luty 2012