



PRZEKRÓJ PRZEZ NAWIERZCHNIĘ Z KOSTKI BETONOWEJ
(ŚCIEŻKA)
SKALA 1:25

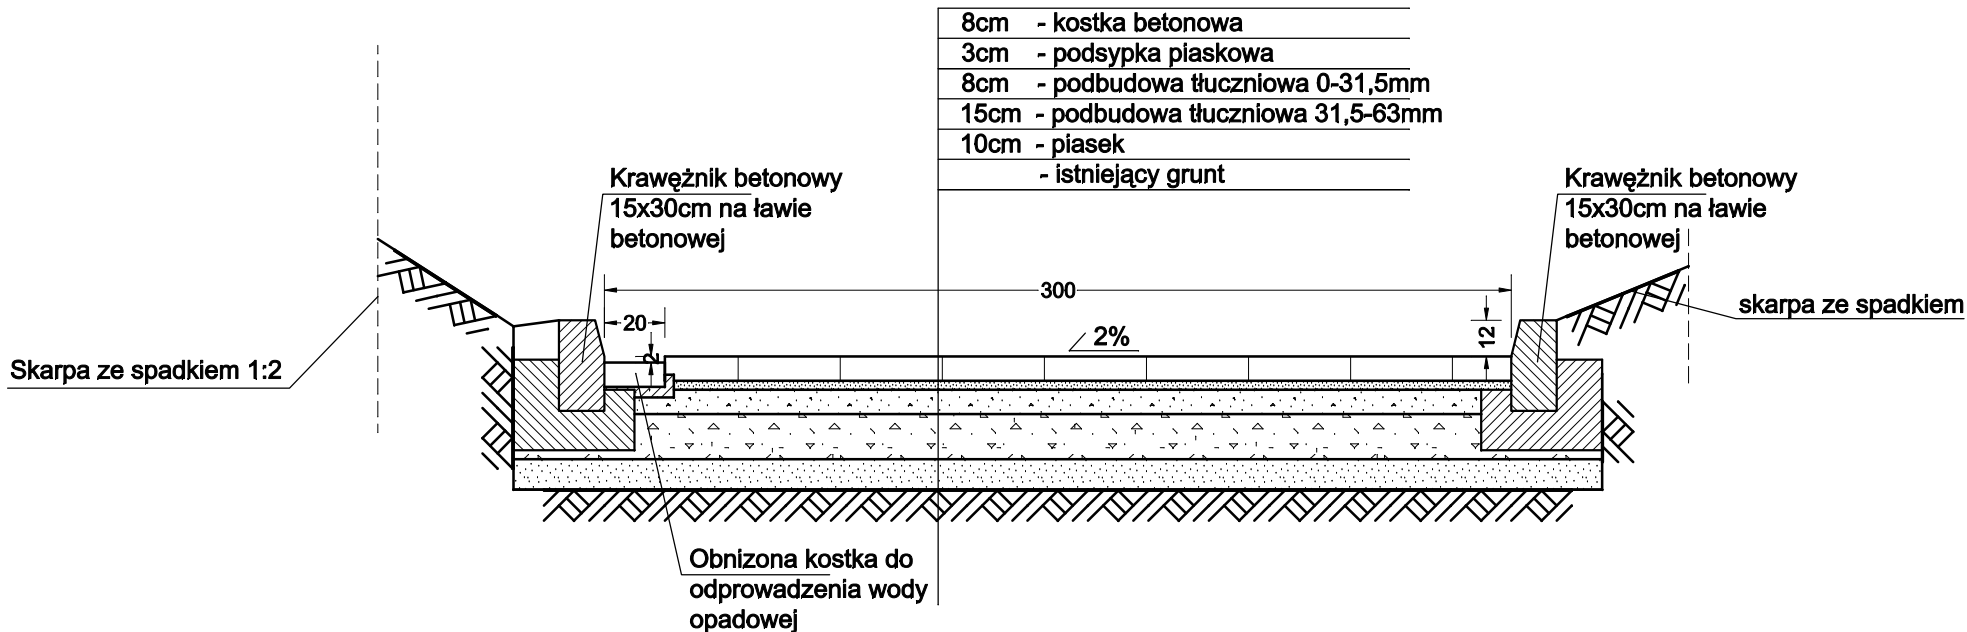

PRZEKRÓJ PRZEZ NAWIERZCHNIĘ Z KOSTKI BETONOWEJ
(PAS TERENU WZDŁUŻ OGRODZENIA)
SKALA 1:25

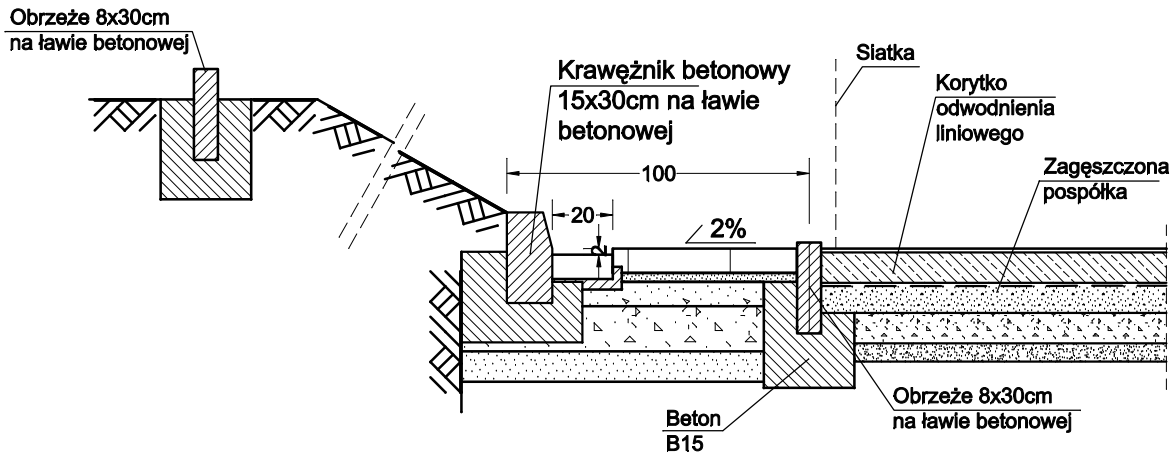

PROJEKT WYKONAWCZY				
Z.U.T.B. "MAK-TECH" s.c A.Makaś, W.Wilk ul. Słowackiego 9 Kamienna Góra	Przedmiot inwestycji	PROJEKT ZAGOSPODAROWANIA TERENU - BOISKO WIEŁOFUNKCYJNE		
	Zleceniodawca	Gmina Lubawka Plac Wolności 1, 58-420 Lubawka		
	Adres inwestycji	dz. nr 877, 694 obręb 3, gmina Lubawka		
	Branża	Budowlana	Podpis	RYS. nr 8
	Projektant	mgr inż. Włodzimierz Wilk upr. 557/01/DUW mgr inż. Adam Makaś upr. 185/76		
	Asystent projektanta	mgr inż. Jarosław Zbrzyzny		SKALA 1:25
Nazwa rys.		PRZEKROJE PRZEZ NAWIERZCHNIĘ Z KOSTKI BETONOWEJ		DATA Luty 2012