


Poswiadcza się zgodność niniejszej kopii z treścią materiału państwowego zasobu geodezyjnego i kartograficznego	Organ prowadzący państwowy zasób geodezyjny i kartograficzny	Nazwa materiału zasobu	Identyfikator ewidencyjny materiału zasobu	Data wykonania kopii	Imię, nazwisko i podpis osoby reprezentującej organ
STAROSTA KAMIENNE OGÓRSKI	mgr Karolina Ziembka	mapa inżynierska	GD.0002.3.446.2014	2014-09-11	INSPEKTOR

Województwo dolnośląskie
Powiat kamiennogórski
Gmina Stare Miasto
Obręb 462 333 034
Skala 1:1000

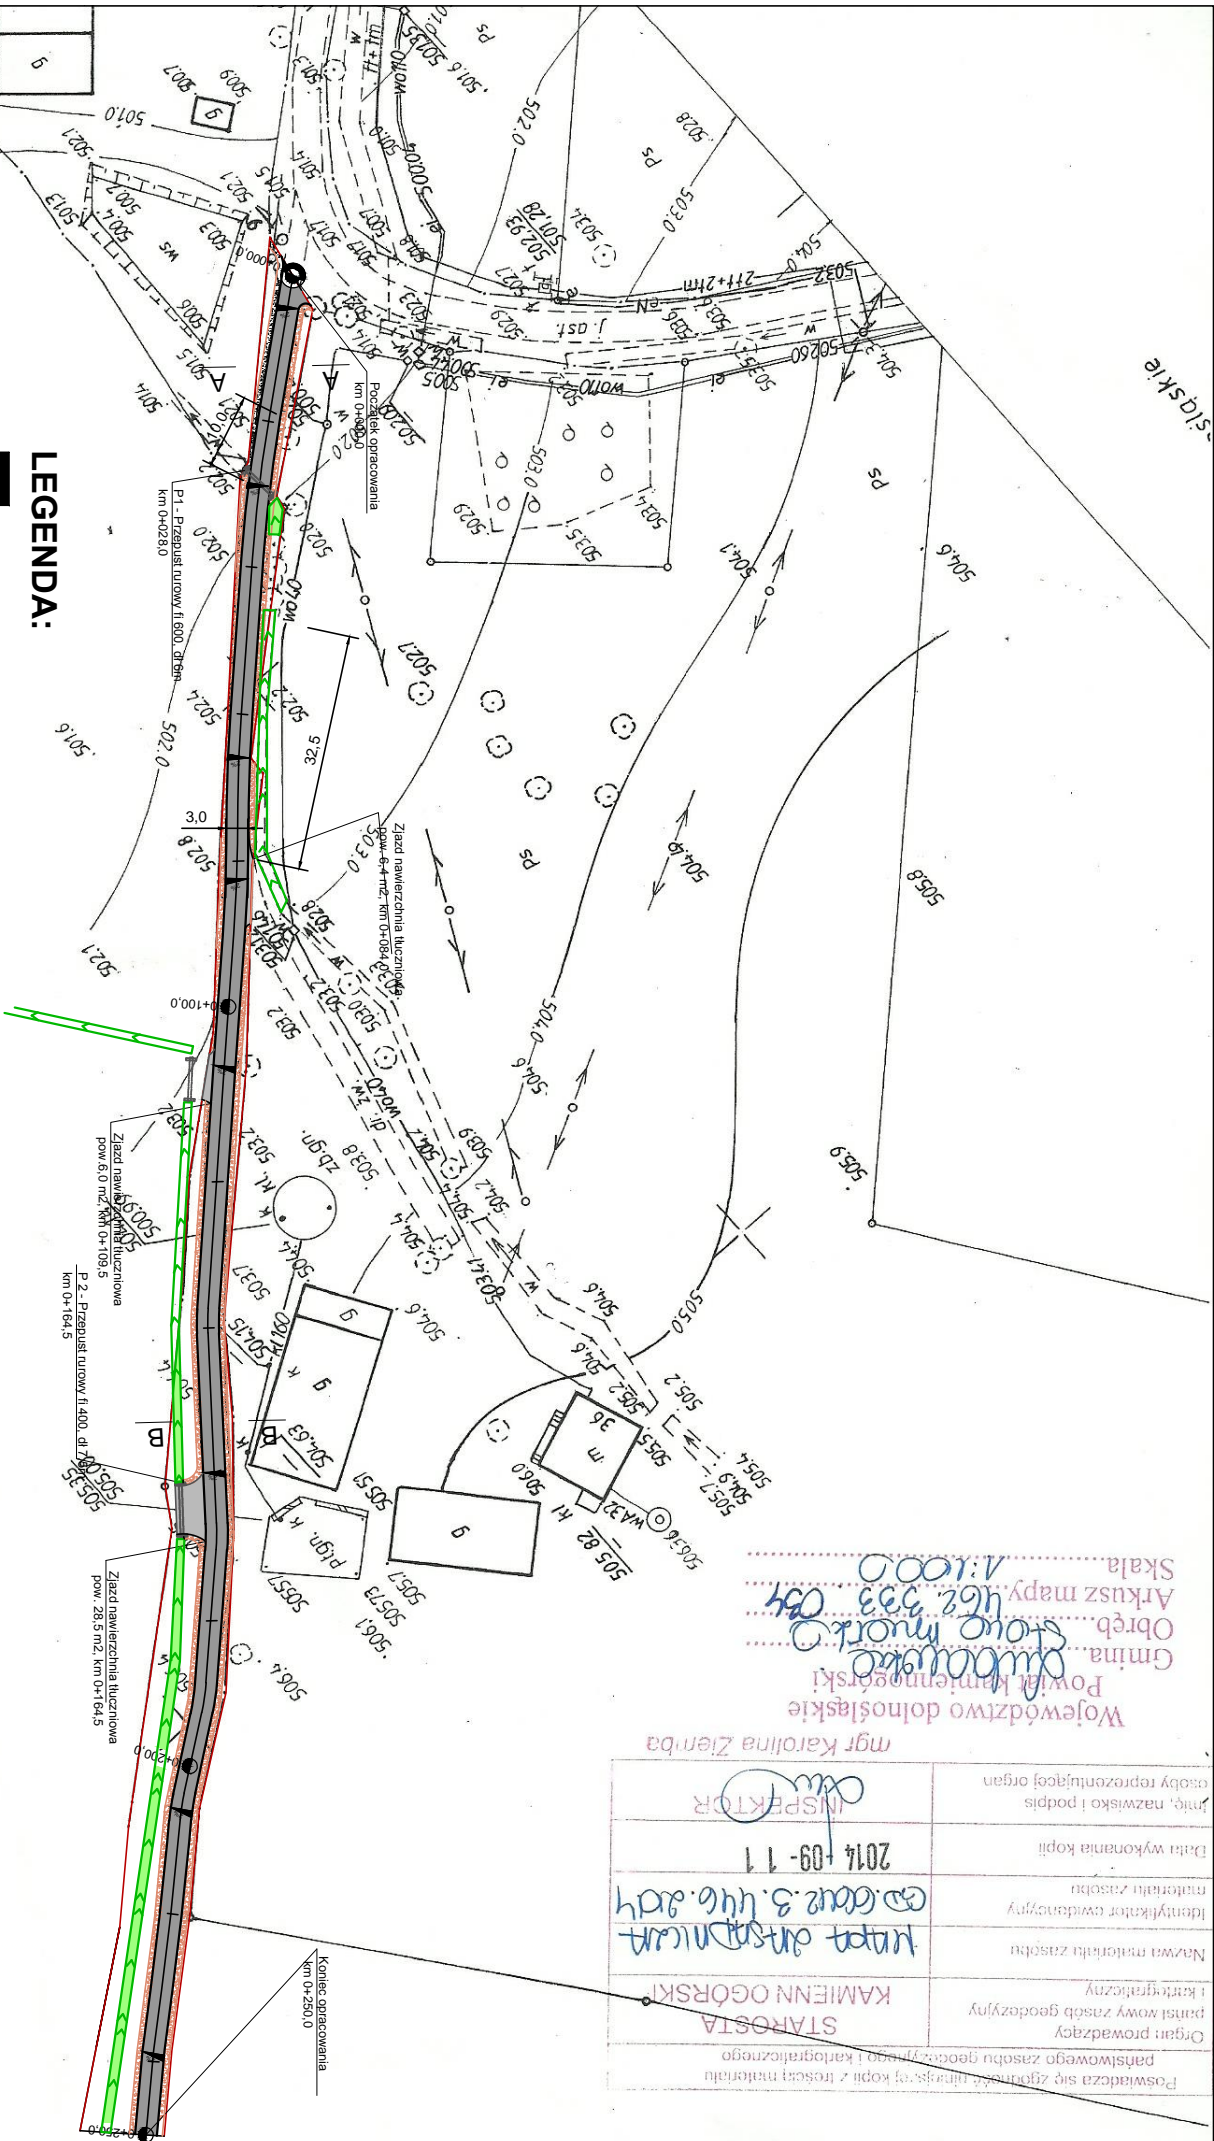

- LEGENDA:**
- PROJEKTOWANA NAWIERZCHNIA I BRZOŁA CHWASTÓW
 - PROJEKTOWANE ZIŁOZD
 - POBUDKA Z MIESZCZKI KAMIEŃCOWO
 - ISTNIEJĄCY RÓWY DO OCZYSZCZENIA
 - PRZEBUDOWA RÓWY WRAZ Z SZCZĄTKAMI CZOŁOWYMI
 - GRANICA PASA DROGOWEGO

PROJEKT TECHNICZNY	
Zadanie	Przebudowa drogi w Starej Białce dz. nr 31 w km 0+000 - 0+250
Investor	Gmina Lubawka
Temat	Projekt zagospodarowania terenu Km 0+000 - 0+250
Projektant	mgr inż. Małgorzata Starega upr. 266/DDŚ/13