

PROJEKT ZAGOSPODAROWANIA TERENU

Przebudowa ulicy Sportowej w Lubawce
dz. nr 146, 147/1, 367, 192, obr. III


KALA 1:1000

LEGENDA:
BRANŻA DROGOWA

BRANŻA DROGOWA

- | | |
|--|---|
| | Geologiczne granice działek |
| | Krawężnik betonowy wystający 15x30 |
| | Krawężnik betonowy nagłazowy 15x22 |
| | Ogrzeże betonowe |
| | Projektowane pobocze z krawczywa lamowanego |
| | Projektowana nawierzchnia z jezdni z mieszaniną |
| | Projektowana oś |
| | Istniejące krawężniki jezdni |
| | Drzewo do wycinki |
| | Projektowany wpas deszczowy |

Biurowo Inżynierii Lądowej "K-B" ul. Włocławska 7/1, 58-500 Jastrzębie Góra tel. 071-760-00-00, 071-760-00-01, 071-760-00-02 NIP: 614-104-56-26, REGON: 36246890 KRS: 0000262000 BIK/NK nr: 39-1090-263-9-00000001-2985-1-111				
Przedbudowa ulicy Sportowej w Lubawce dz. nr 146 obr. III				
Temat opracowania:	Lubawka, Dz. Nr. 146, 467, 307, 192			
Lokalizacja:	Burmistrz Gminy i Miasta, Plac Wolności 1, 58-420 Lubawka			
Investor:	Pojęcie:			
Projektant:	mgr inż. Bartosz Wójcikowski			
Asystent projektanta:	ul. Włocławska 7/1, 58-500 Jastrzębie Góra tel. 071-760-00-00, 071-760-00-01, 071-760-00-02 NIP: 614-104-56-26, REGON: 36246890 KRS: 0000262000 BIK/NK nr: 39-1090-263-9-00000001-2985-1-111			
Projekt zagospodarowania terenu	Pojęcie:			
Rysunek:	Skala rysunku:		Data:	
Stronami:	-		2.1	

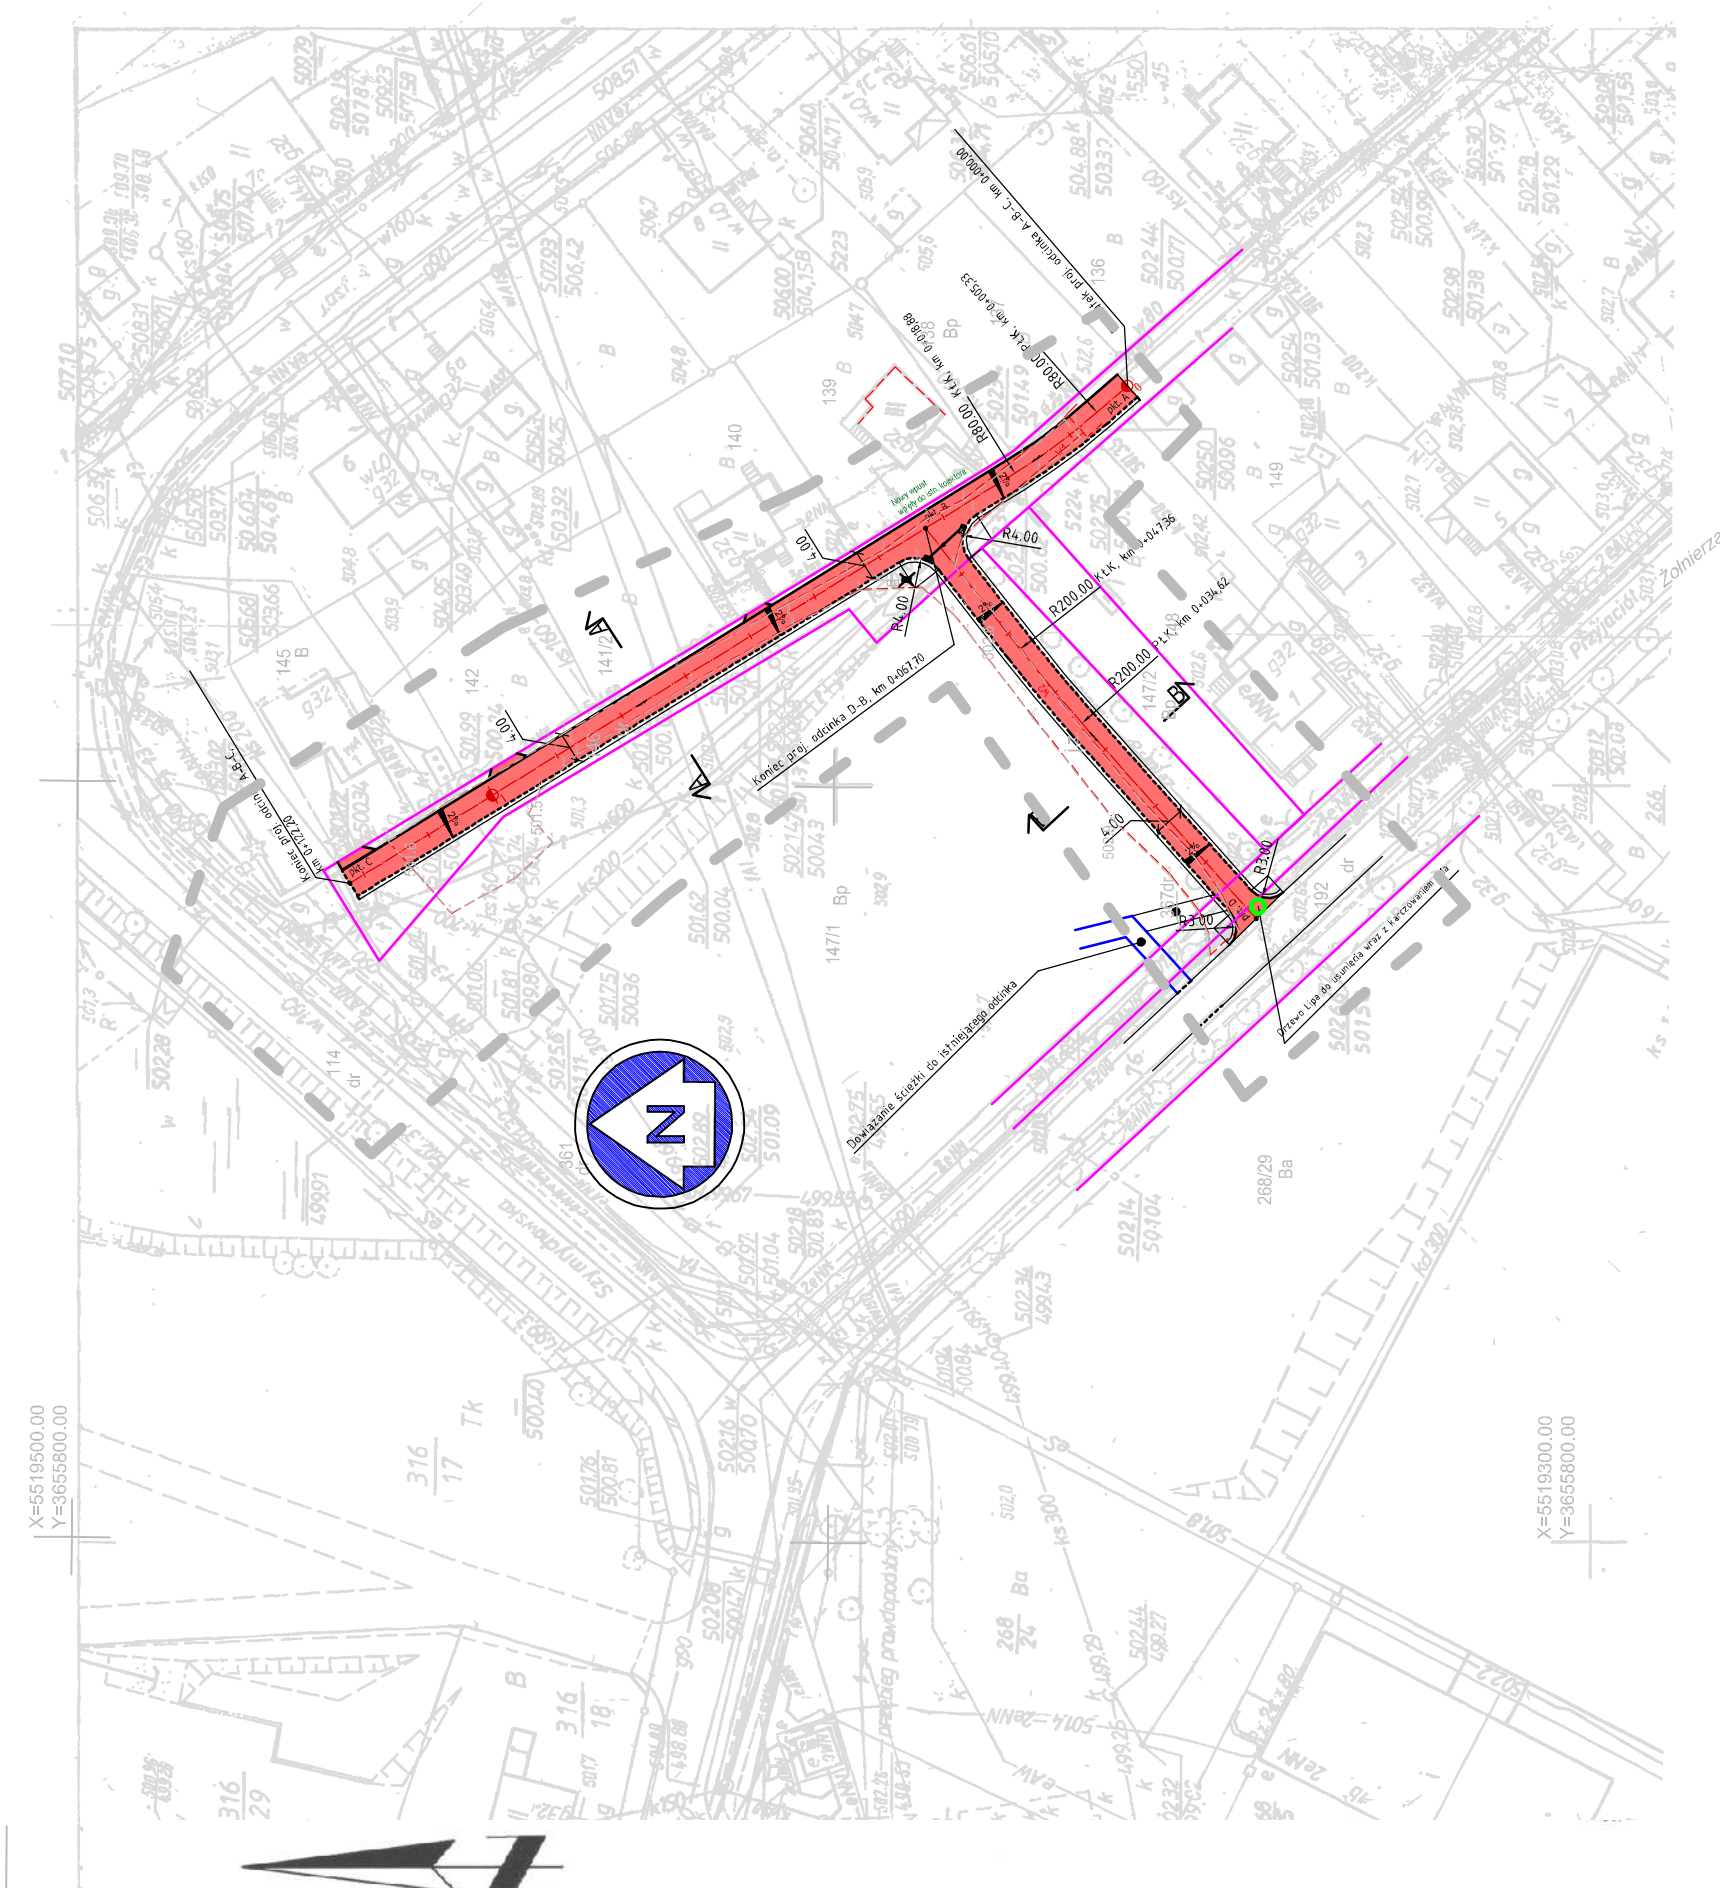

ID Zgłoszenia: GD.6640.412.2.2015
 dołusławskie
 kanienogórski
 Lubuska
 020703_4, Lubuska - miasto
 0002, Lubuska_2
 Sportowa
 146, 1471, 1472
 ulka:

MAPA DO CELÓW PROJEKTOWYCH

Scale 1:1000

nr 472.111.05

anice wykazane na mapie zgodne ze stanem prawnym.

Ład współrzędnych "1965" Poziom odniesienia "Kronstadt

aktualna w zakresie opracowania na dzień 29.07.2015r.

W zakresie opracowania nie ustalono w Księgach Wliczonych obowiązków służebnościami granicznymi.


Sporzqdz

mgr inż. Dariusz Szczeciński
Szczeciński
geodeta uprawniony
Szczeciński

Lotoryja, dnia 29.07.2015r.

[illegible]

Temat opracowania:	Przebudowa ulicy Sportowej w Lubawce dz. nr 146 obr. III			
Lokalizacja:	Lubawka, Dz. Nr. 146, 47/1, 36/1, 192			
Investor:	Burmistrz Gminy i Miasta, Plac Wolności 1, 59-420 Lubawka			
Projektant:	mgr inż. Bartosz Wojtkowski		Podpis:	
branża drogowa	Wykonanie projektu drogi wojewódzkiej z przebiegiem linii energetycznych i linii gazowych wraz z projektami technicznymi i kosztorysami (zgodnie z art. 17, ust. 1 pkt 2) Rozporządzenia Ministra Infrastruktury z dnia 12.09.2004 r. nr 125/2004)			
Aasystent projektanta:			Podpis:	
Rysunek:	Projekt zagospodarowania terenu			
Skala rysunku:	1:1000		Data:	21.05.2015r.
Strona:	2.1			

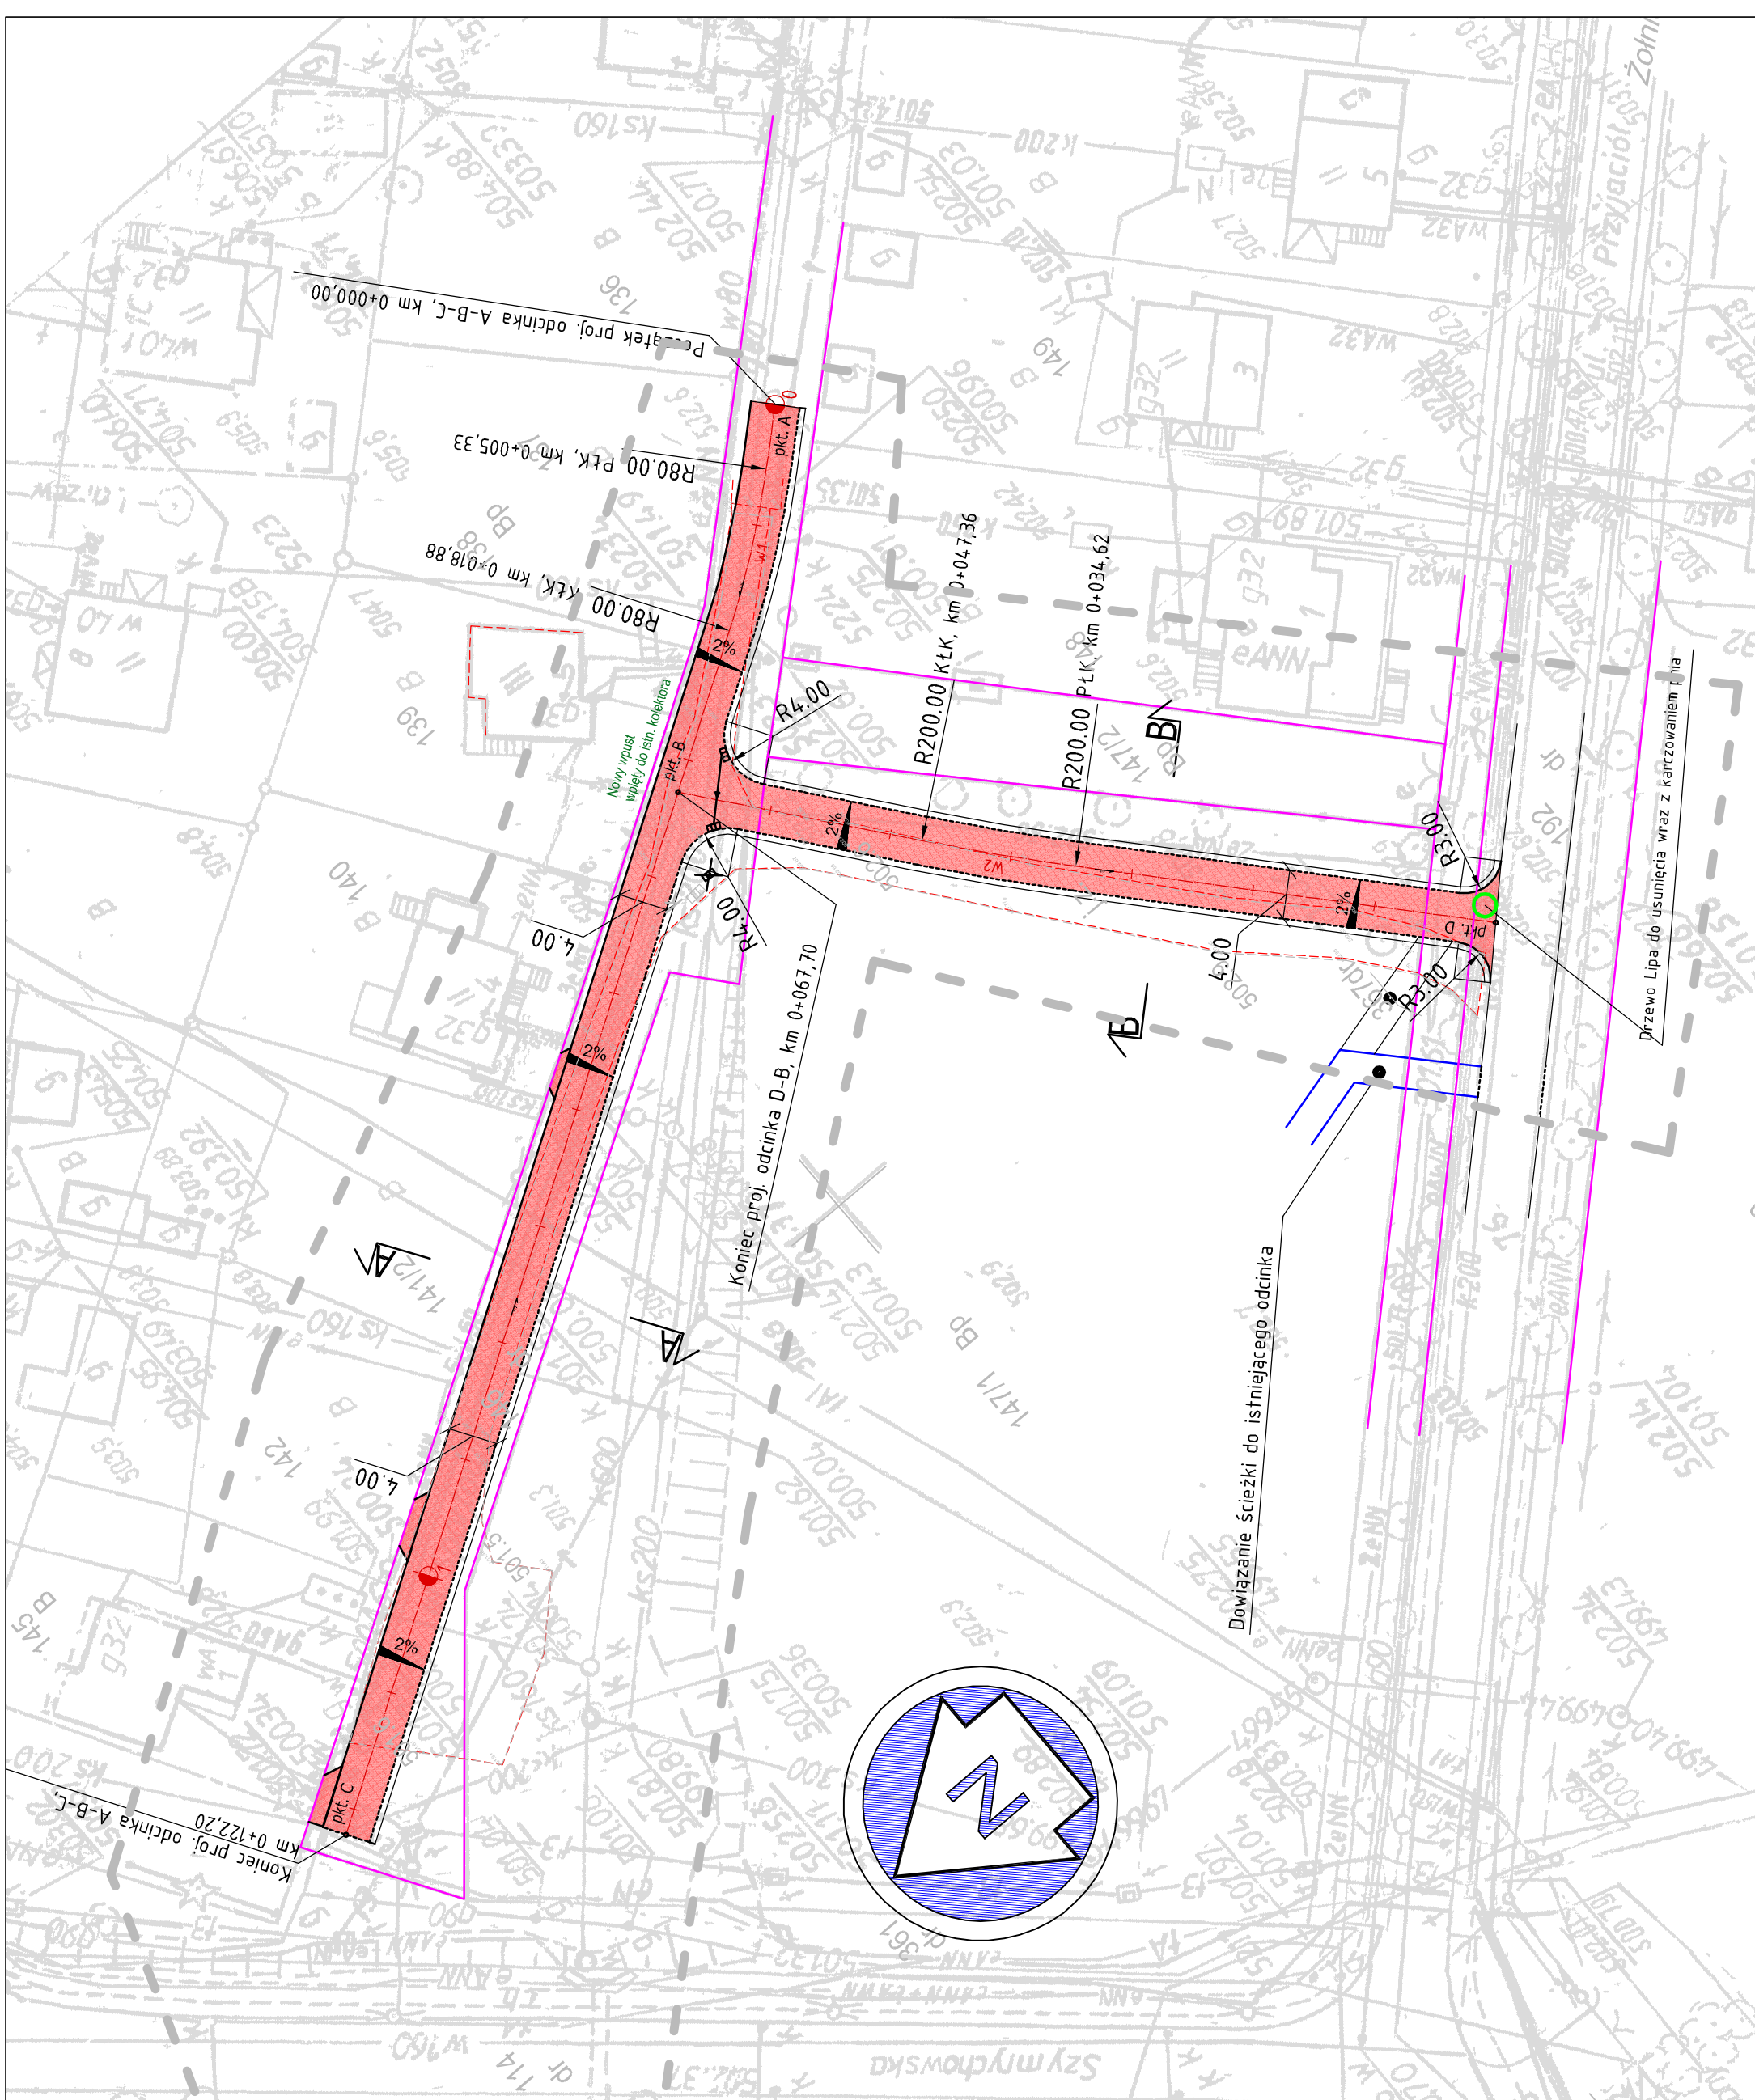

PLAN SYTUACYJNY

Przebudowa ulicy Sportowej w Lubawce
dz. nr 146, 147/1, 367, 192, obr. III

SKALA 1:500

LEGENDA:

BRANŻA DROGOWA

- | | |
|--|--|
| | Geodezyjne granice działek |
| | Krawężniki betonowy wystający 15x30 |
| | Krawężnik betonowy nagładowy 15x22 |
| | Ochrazek betonowe |
| | Projektowane pobocze z krawężnika lunanego |
| | Projektowana nawierzchnia z jedni z mieszanki mini-asfaltu |
| | Projektowana oś |
| | Istniejące krawężniki jedni |
| | Drewno do wyzniki |
| | Projektowany wpus deszczowy |

Biuro Inżynierii Lądowej "K-B"					
ul. Piłsudskiego 7/1, 58-070 Jelenia Góra tel. 50 73 00 00, 50 73 00 01 NIP: 614-100-65-26, REGON: 36040690 KRS: 00000000000000000000000000000000 BIK/NK: N: 39-1090-2633-0000-0001-2985-1111					
Temat opracowania		Przebudowa ulicy Sportowej w Lubawce dz. nr 146 obr. III			
Lokalizacja:		Lubawka Dz. nr 146, 47/1, 30/1, 192			
Investor:		Burmistrz Gminy i Miasta, Plac Wolności 1, 58-420 Lubawa			
Projektant:		mgr inż. Bartosz Wojtkowiak			
branża: drogowa		<table><tr><td>opracowanie i wykonanie: dr inż. Bartosz Wojtkowiak ul. Piłsudskiego 7/1, 58-070 Jelenia Góra NIP: 614-100-65-26, REGON: 36040690 KRS: 00000000000000000000000000000000 BIK/NK: N: 39-1090-2633-0000-0001-2985-1111</td><td>Podpis:</td></tr></table>		opracowanie i wykonanie: dr inż. Bartosz Wojtkowiak ul. Piłsudskiego 7/1, 58-070 Jelenia Góra NIP: 614-100-65-26, REGON: 36040690 KRS: 00000000000000000000000000000000 BIK/NK: N: 39-1090-2633-0000-0001-2985-1111	Podpis:
opracowanie i wykonanie: dr inż. Bartosz Wojtkowiak ul. Piłsudskiego 7/1, 58-070 Jelenia Góra NIP: 614-100-65-26, REGON: 36040690 KRS: 00000000000000000000000000000000 BIK/NK: N: 39-1090-2633-0000-0001-2985-1111	Podpis:				
Asygnant		Podpis:			
Projektant:					
Rysunek:		Projekt zagospodarowania terenu	Skala rysunku: Data:		
Stadium:		-	1:500 2.02.2016 r.		
			2.2		