


# PROJEKT ZAGOSPODAROWANIA TERENU

Przebudowa mostu drogowego przy budynku nr 71  
na potoku Opawa w Opawie dz. nr 307, 321  
(powódź czerwiec 2013r.)

SKALA MAPY 1:500


**LEGENDA:**  
**BRANŻA DROGOWA**

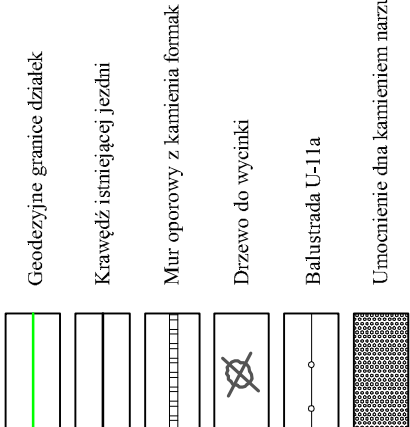

<p><b>Biurowo Inżynierii Lądowej "K-B"</b></p> <p>ul. Zarzeźna 7/1, 58-470 Jelenia Góra</p> <p>tel.: 501-762-587, e-mail: krzysztof@kbp.pl</p> <p>NIP: 614-155-45-26, REGON: 360460980</p> <p>BZWBK Nr: 39-1090-2633-0000-0001-2985-1111</p>				
Temat opracowania:	Przebudowa mostu drogowego przy budynku nr 71 na potoku Opawa w Opawie dz. nr 294/2, 308, 321 (powódź czerwiec 2013r.)			
Lokalizacja:	Opawa dz. nr 307, 321			
Investor:	Gmina Lubawka, Plac Wolności 1, 58-420 Lubawka			
Projektant: branża drogowa	mgr inż. Dariusz Rusnak		Podpis:	
	uprawnienia budowlane Nr 12982/2 do projektowania baz ogólnych w specjalności konstrukcyjno-budowlanej			
Asystent projektanta:	mgr inż. Bartosz Wójciakowski		Podpis:	
	uprawnienia budowlane do projektowania i kierowania robotami budowlanymi baz ogólnych w zakresie budowy dróg krajowych Nr 12928/2			
Rysunek:	Projekt zagospodarowania terenu			Skala rysunku: 1:500
Stadium:	-			Data: 20.06.2016 r.
				Numer rysunku: 2

a podstawie § 8, ust. 1 Rozp. w sprawie szczegółowego zakresu i formy projektu budowlanego poświadczam za zgodność z oryginałem kopię mapy do celów projektowych

*Bartosz Wójciakowski*

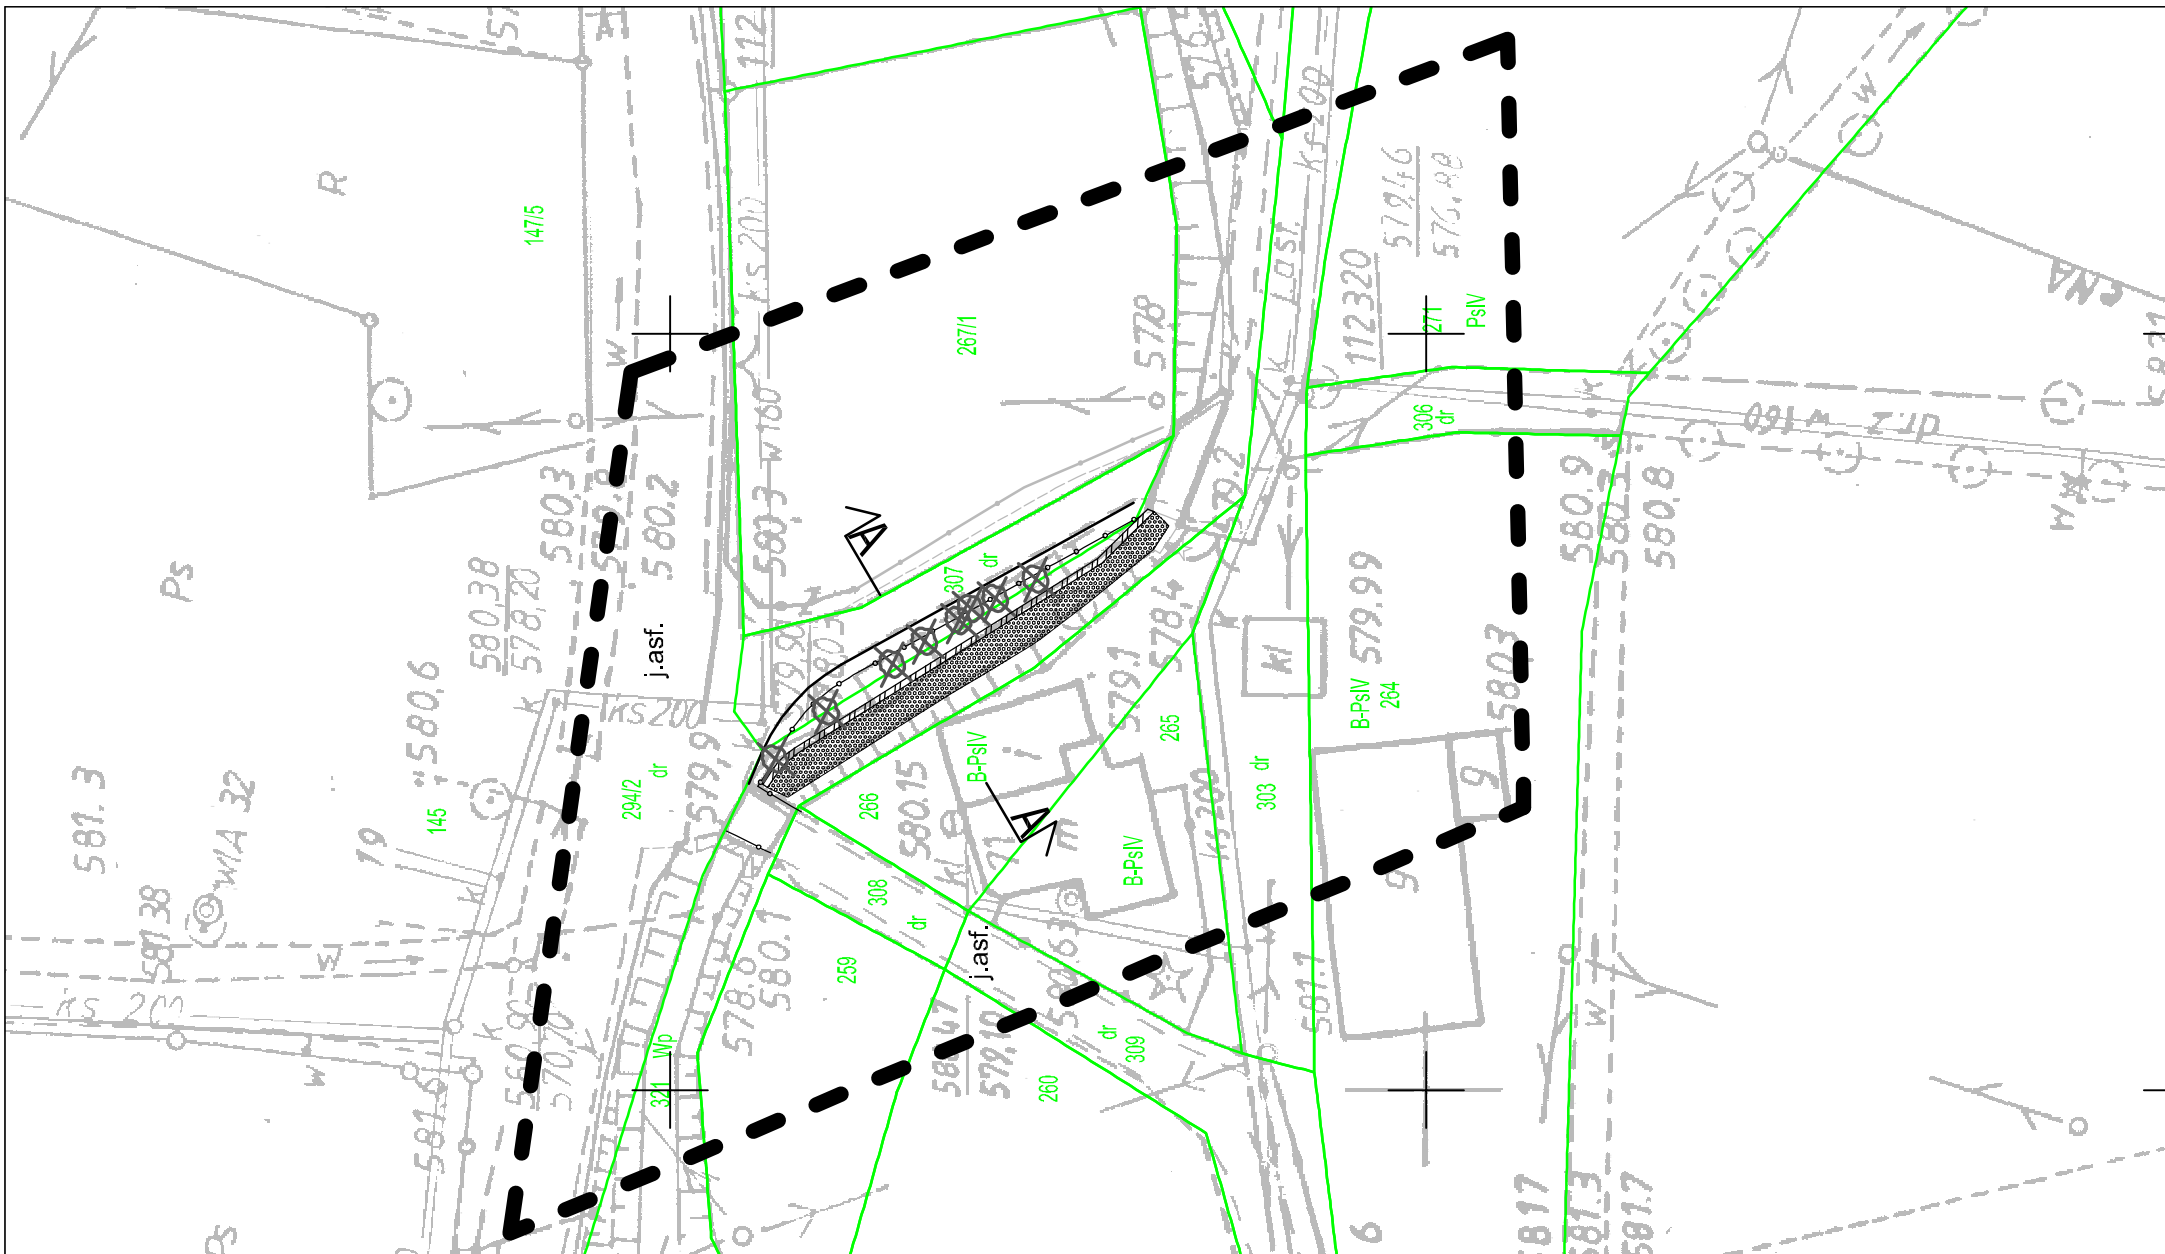

<b>GEODEZJA I WYCENA NIERUCHOMOŚCI</b> <b>SZCZECIŃSKI S.C.</b> 59-500 Złotoryja, ul. Lipowa 4 tel. 509-234-234 <a href="mailto:dariusz@szczeciniski.pl">dariusz@szczeciniski.pl</a>		ID Zgłoszenia: GD.6640.285.2016	
w/w: doinnołaskie pow. kamiecinogórski gm. Lubawka k.w. 020703_5, Lubawka - obszar wiejski obr. 0008, Opawa		Skala 1:500 Opracowana na podstawie powiększenia mapy zasadniczej w skali 1:1000 Ark. mapy nr 472.111.013 Granice wykazane na mapie zgodnie z operatem ewidencji gruntów (nieprawne). Mapa aktualna w zakresie opracowania na dzień 28.05.2016r.	
WYKONAL: mgr inż. Dariusz Szczeciński geodeta uprawniony nr upr. 21265		Wskazanie:	
Złotoryja, dn. 28.05.2016r.		Wskazanie:	
Nie wykaza się istnienia w terenie innych nie wykazywanych na niniejszej mapie urządzeń podziemnych, które mogłyby zagrozić de inno turaczoj. Liczba 1/2017 (tak jest i na mapie) w tym miejscu granicowych.		Wskazanie:	
W zakresie opracowania nie ustalano w Księgach Wskazywania obszarów służących celom g. i w.		Wskazanie:	
Układ współrzędnych: 1965		Układ:	
Poziom odniesienia: Kronsztadt 86		Poziom:	