


SLUP S1  
2szt.

SLUP S2  
2szt.

SLUP S3  
2szt.

SLUP S4  
2szt.

SLUPY ŻELBETOWE  
SKALA 1:30

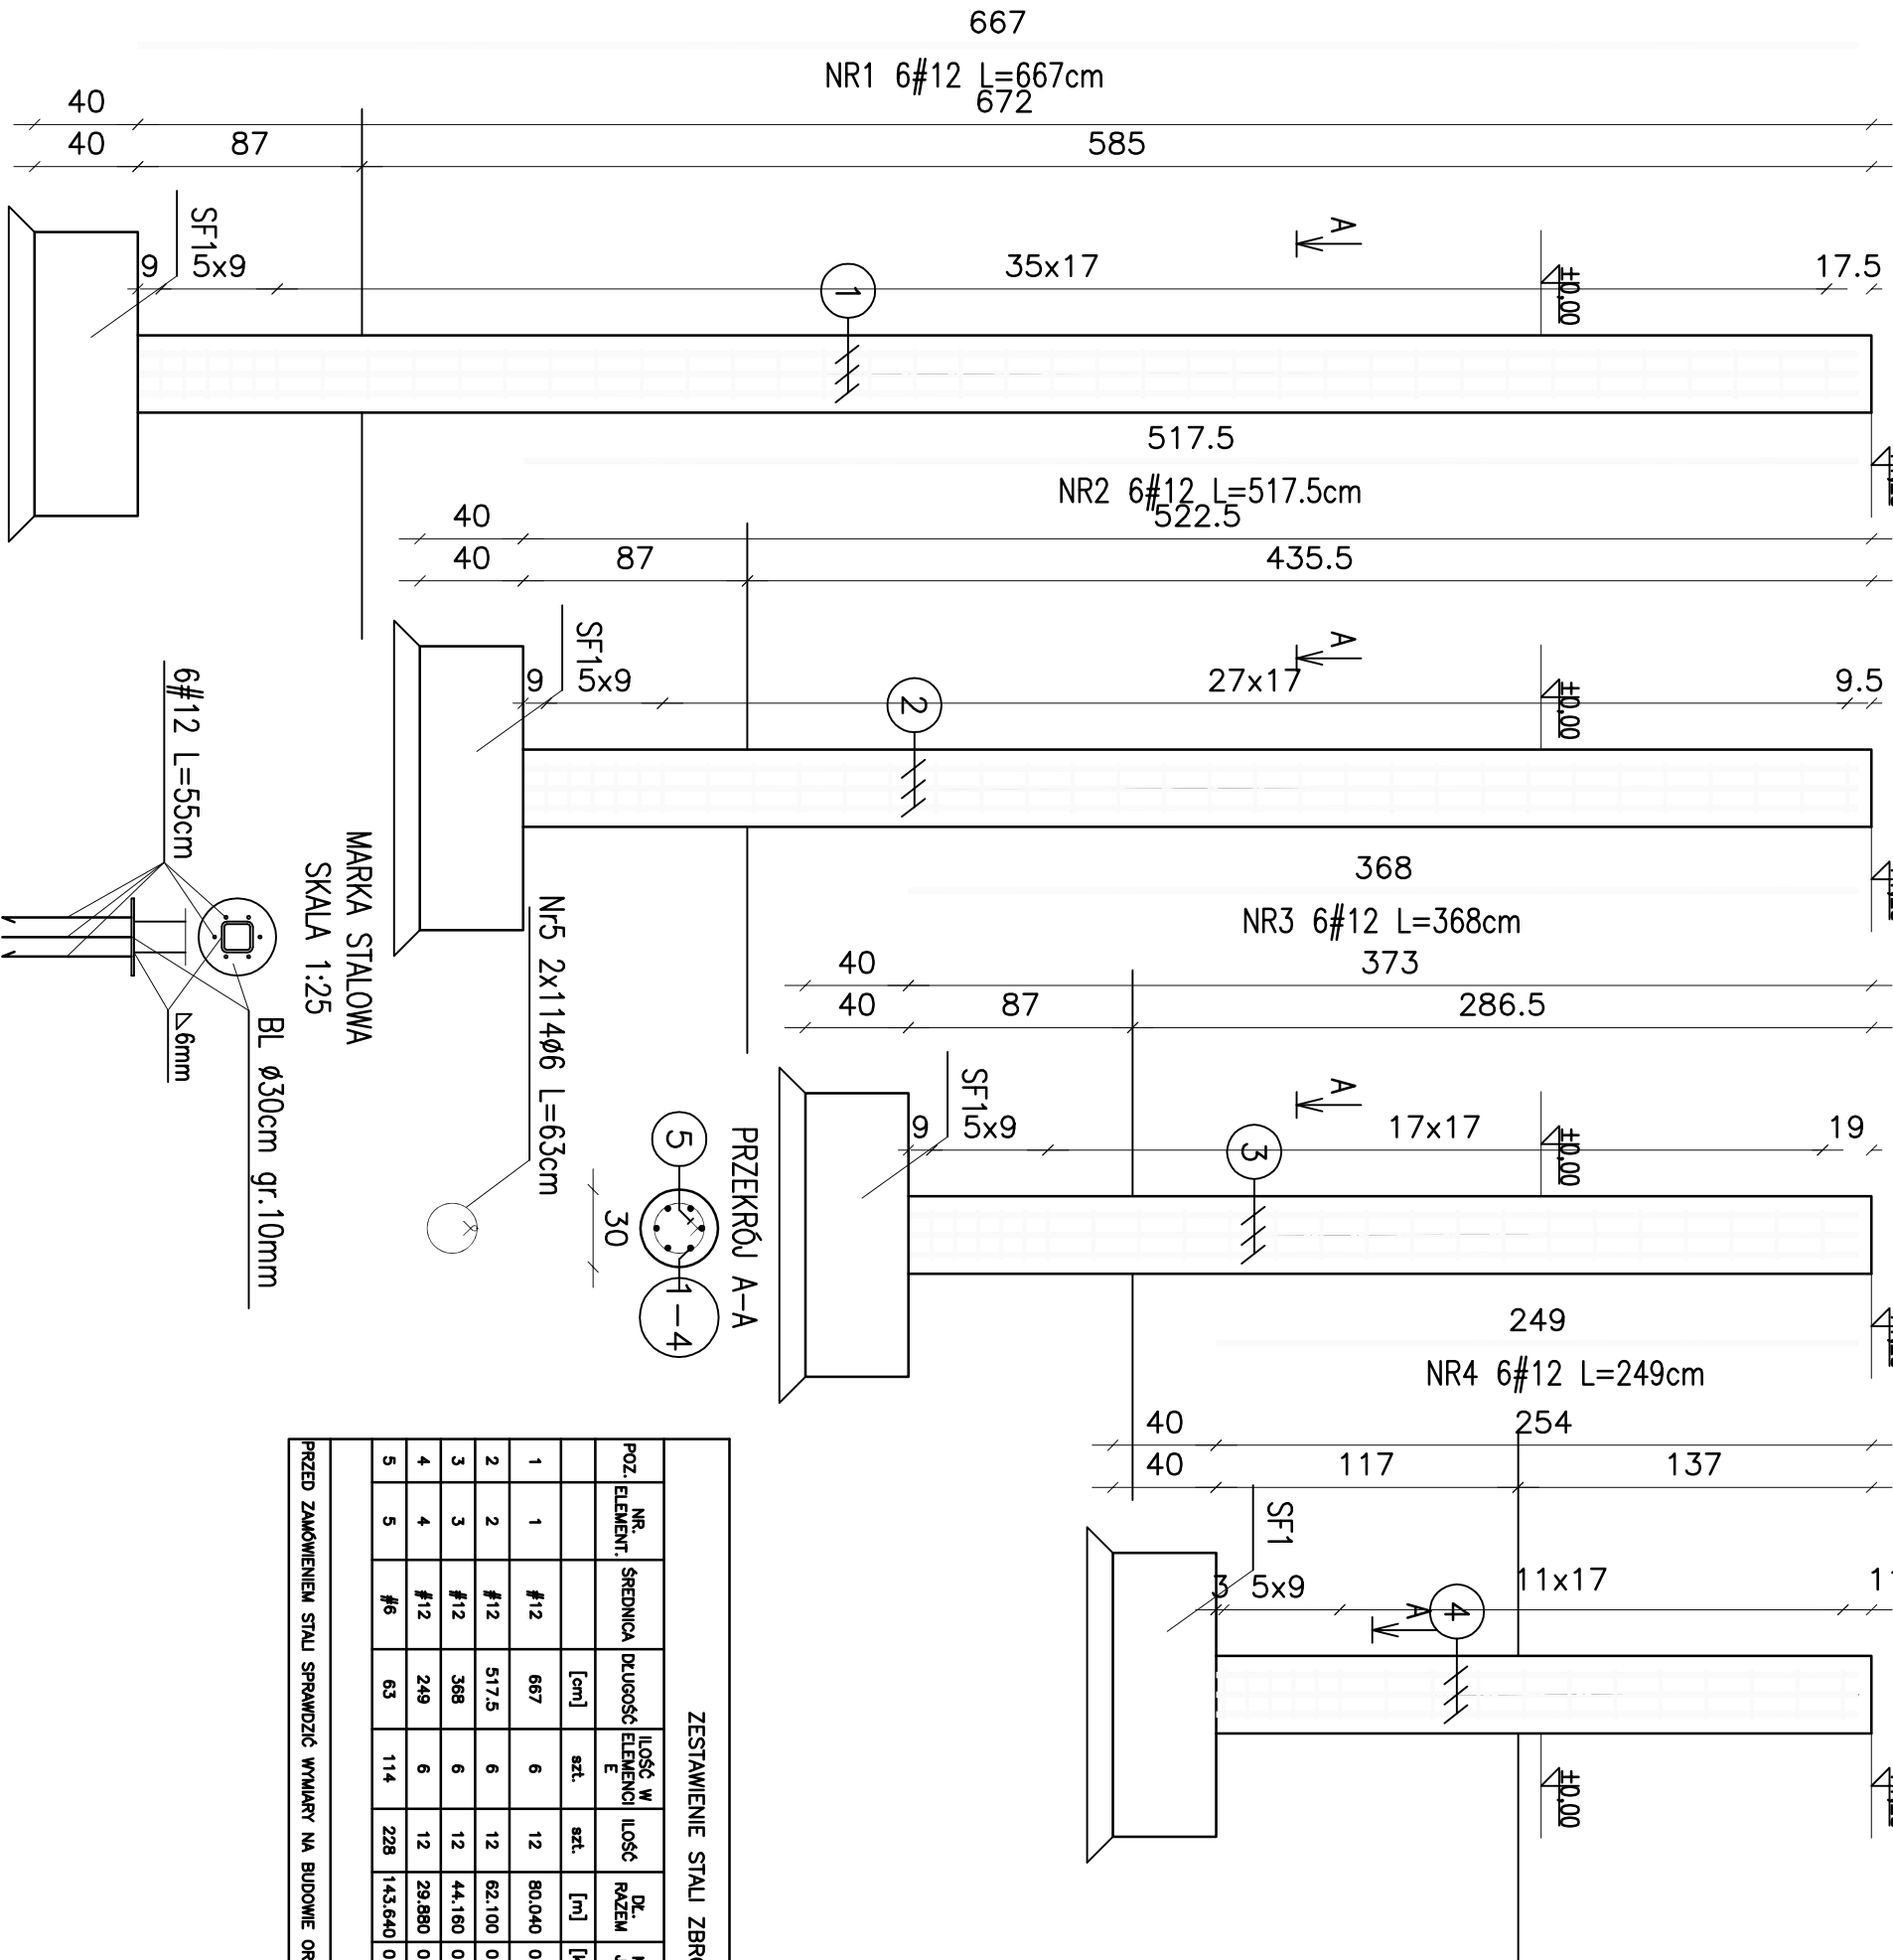

ZESTAWIENIE STALI ZBROJENIOWEJ											
POZ. ELEMENT.	NR.	ŚREDNICA	DŁUGOŚĆ	IŁOŚĆ W E	IŁOŚĆ	DŁ. RAZEM	MASA JEDN.	MASA 1 ELEMEN T.	MASA RAZEM	GAT. STALI	UWAGI
			[cm]	szt.	szt.	[m]	[kg/m]	[kg]	[kg]		
1	1	#12	667	6	12	80,040	0,8880	5,92	71,08	B500SP	
2	2	#12	517,5	6	12	62,100	0,8880	4,60	55,14	B500SP	
3	3	#12	368	6	12	44,160	0,8880	3,27	39,21	B500SP	
4	4	#12	249	6	12	29,880	0,8880	2,21	26,53	B500SP	
5	5	#6	63	114	228	143,640	0,2220	0,14	31,89	B500SP	
RAZEM									223,86		

PRZED ZAMOWIENIEM STALI SPRAWDZIĆ WYMIARY NA BUDOWIE ORAZ ZGODNOŚĆ ZESTAWIENIA Z PROJEKTEM

Długość słupów korygować po ustaleniu głębokości posadowienia słóp fundamentowych.