



A-A

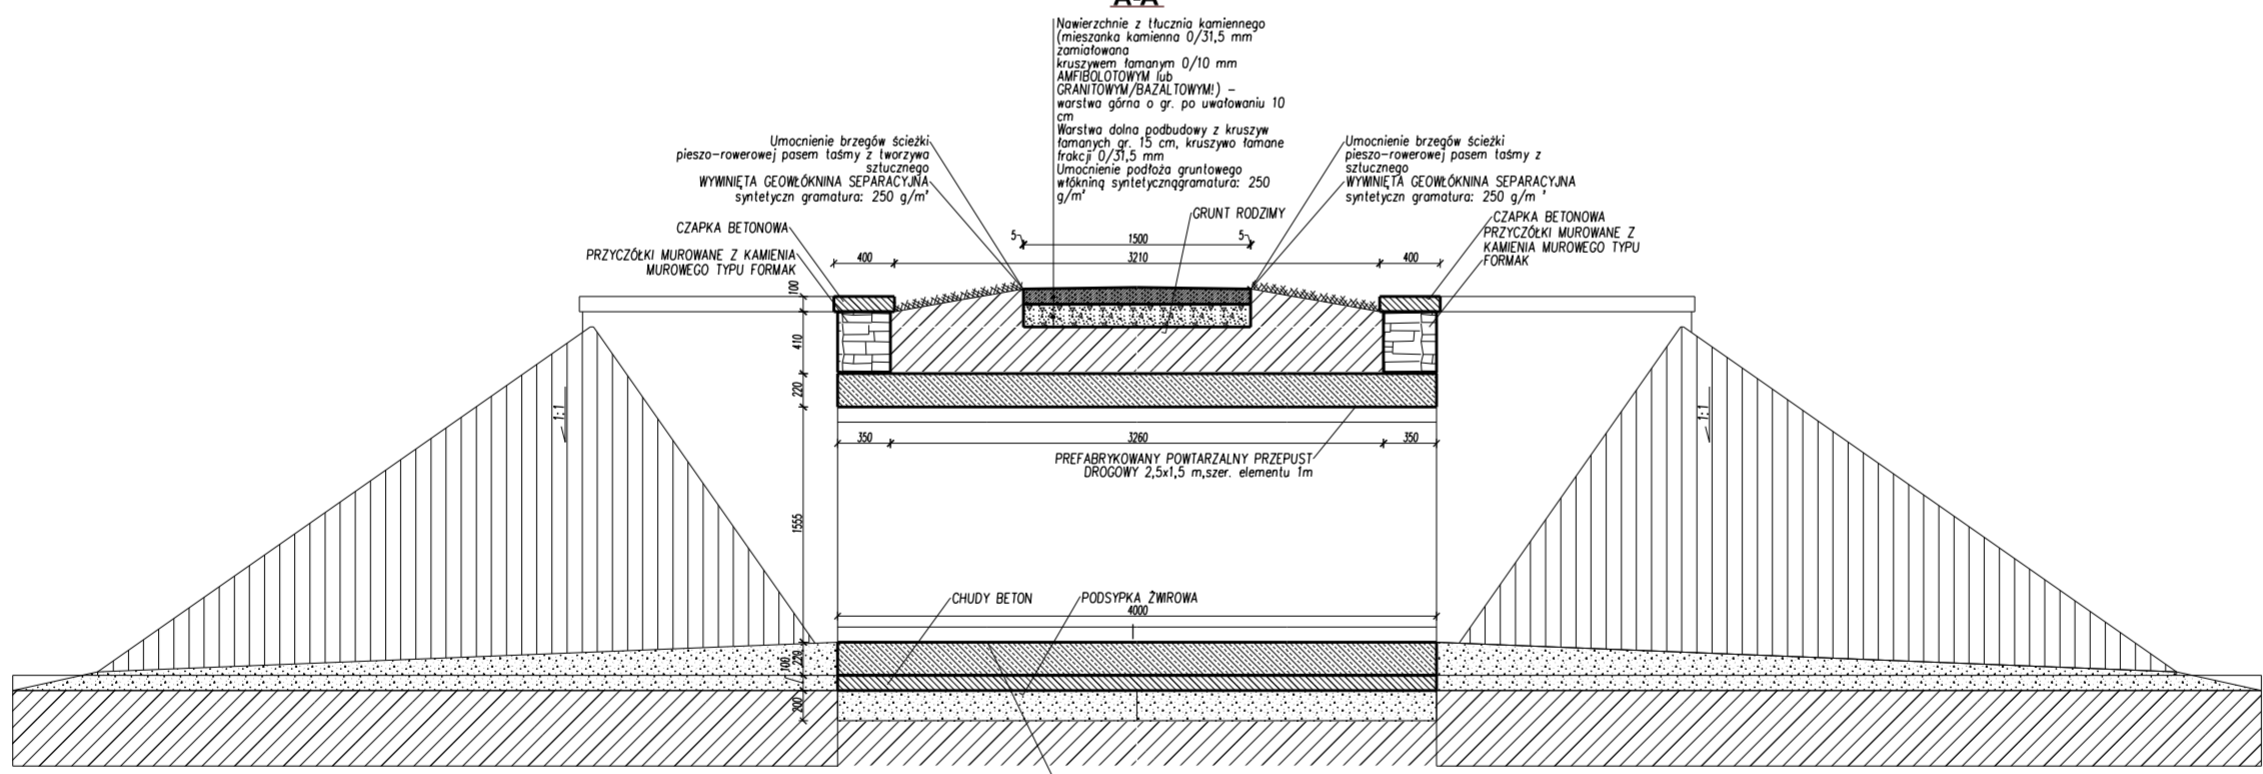

B-B

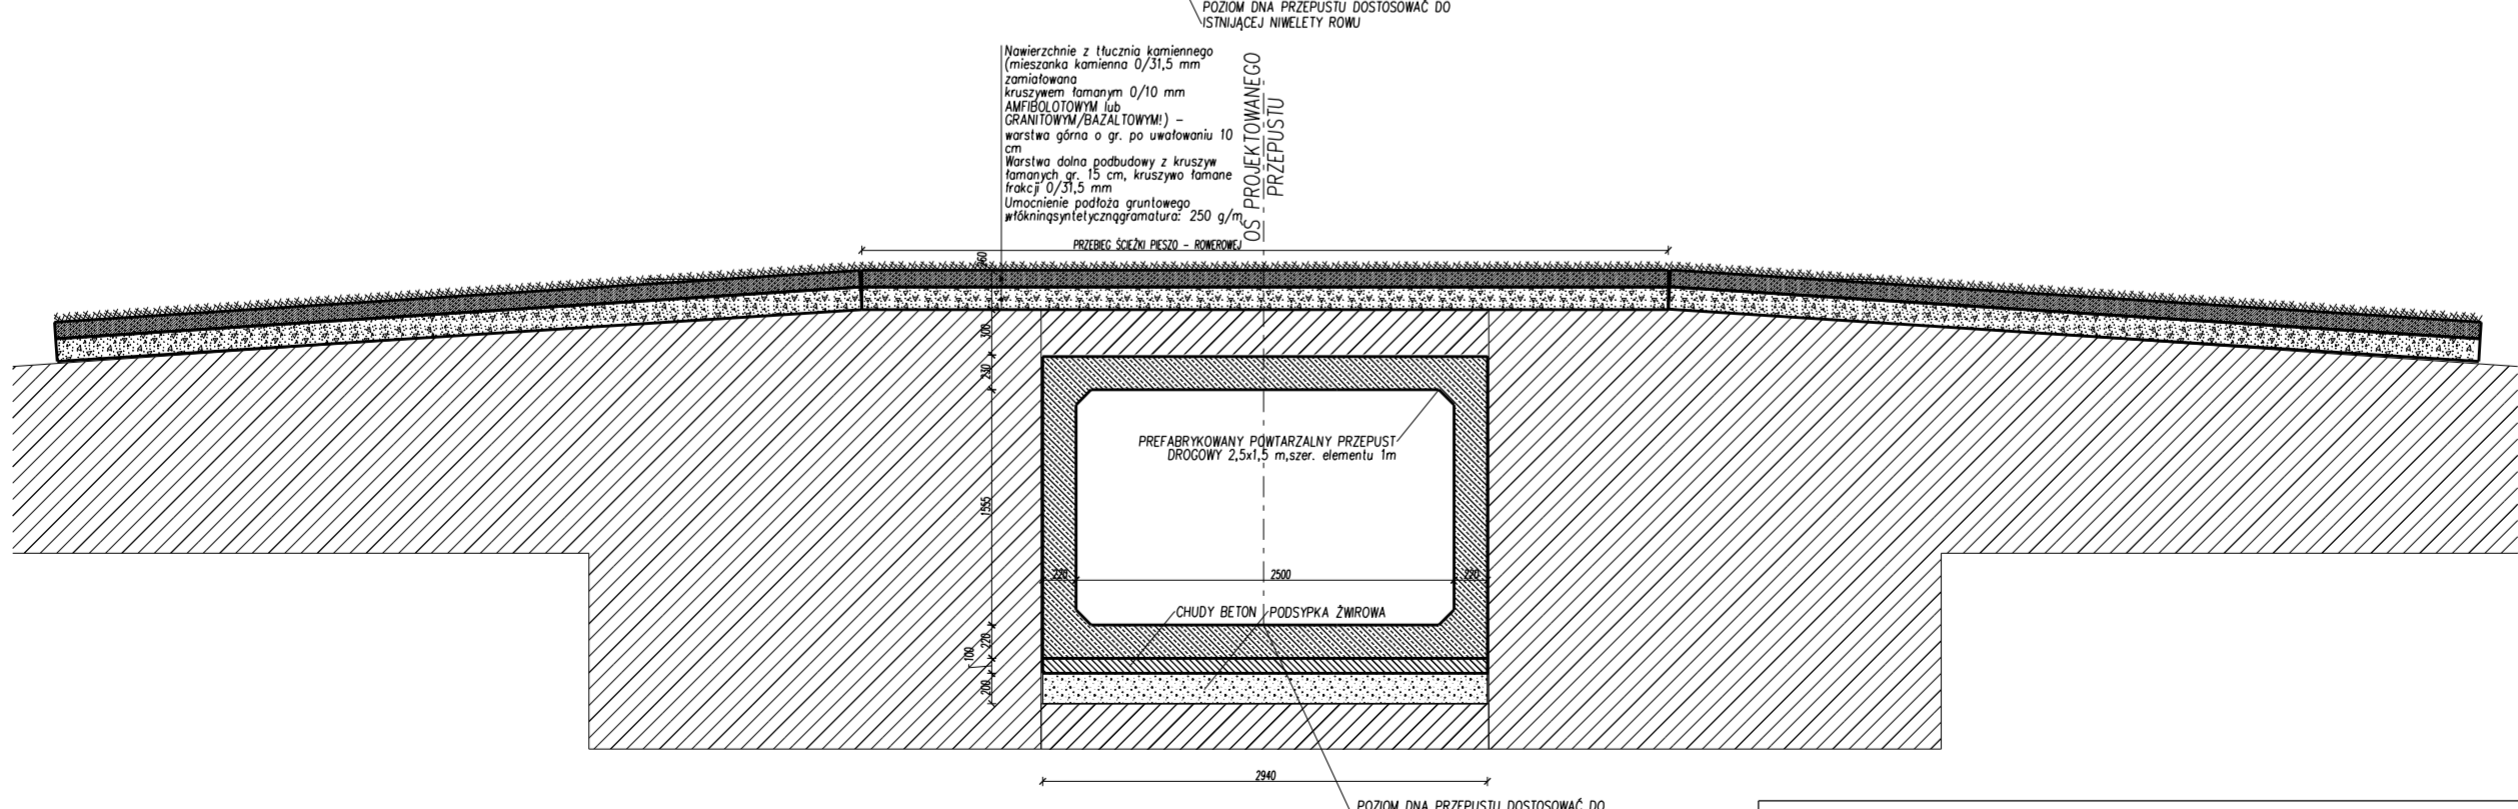

Proj.M.		Jacek Magiera			
		UL. STAROMEJSKA 8/2u, 58-560 JELENA GÓRA, tel.: 508396919, e-mail: projm@interia.pl			
Projektant:	mgr inż. Tomasz MAGIERA	Podpis:	Data:	Nr uprawnień:	Nr archiw.:
Opracował:	inż. Jacek MAGIERA		04.2016	662/01/DUW	Stadium: KONSTRUKCJA
Sprawdzający:					Część: Skala: 1:50
Zlecił:	GMINA LUBAWKA, Plac Wolności 1, 58-420 Lubawka				
Temat:	PROJEKT BUDOWLANY ZAGOSPODAROWANIA TERENU WOKÓŁ ZBIORNIKA WODNEGO W BUKÓWCE w ramach projektu p.n.: Łączy nas Bóbr – wykorzystanie potencjału przyrodniczego i kulturalnego dla aktywizacji turystycznej na terenie Bramy Lubawskiej i w Mikroregionie Zacler				
Tytuł rysunku:	PROJEKT PRZEPUSTÓW P2 O PRZĘKROJU PROSTOKĄTNYM NA ISTNIEJĄCYCH CIEKACH W CIĄGU SZCZELI PIESZO - ROWOWEJ, dz. 512/2, obr. 0006 Miskowice, jed. ewid.: 020703_5				Nr rys.: P-2