



Mała architektura

Ławka łukowa fi 10m i 4m typu 19-04-75_04 Puczyński




Ławka okrągła typu 19-04-75_10 Puczyński



Kosz na odpady typu 19-07-29 Puczyński



Rzeźba z siedziskiem z piaskowca (zalecana rzeźba Stanisława Wysockiego)

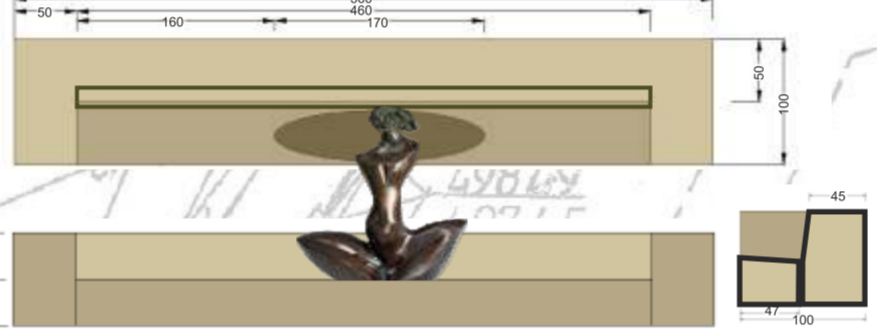

Oświetlenie typu ST3/03, Art-metal



Bajustrada (250x110) Stojak rowerowy (150x75) adaptacja: stupek Ting 01.084 + ogrodzenie Centro 10.021 ZANO



Nawierzchnie i schody



WYTYCZNE PROJEKTOWE

- wprowadzenie układu kompozycyjnego nawiązującego do ogrodów barokowych (podobne założenia zlokalizowane były w na przetomie XIX i XX wieku przy wejściu do dworca, po drugiej stronie ulicy
- nawiązanie stylistyką małej architektury do klimatu poczekalni dworca przez co stworzenie kiesza atrakcyjnego dla turystów w szczególności po remoncie budynku
- uzupełnienie szpalerów lip
- wstawienie oświetlenia
- likwidacja dysharmonijnych elementów małej architektury i nawierzchni
- wprowadzenie naturalnych lokalnych materiałów (granit i żwir)
- uspojnienie elementów małej architektury

UWAGI

5519900

- NA KOLEJNYCH ETAPACH PROJEKTOWYCH I WYKONAWCZYCH, WSZELKIE ZMIANY W STOSUNKU DO ZAPROPONOWANYCH W KONCEPCJI ROZWIĄZAŃ NALEŻY SKONSULTOWAĆ Z JEJ AUTOREM
- WSZYSTKIE WĄTPLIWOŚCI I NIEŚCISŁOŚCI NA KOLEJNYCH ETAPACH PROJEKTOWYCH I WYKONAWCZYCH NALEŻY WYJAŚNIAĆ Z AUTOREM KONCEPCJI
- PROJEKT JEST PROJEKTEM KONCEPCYJNYM, BUDOWĘ NALEŻY PRZEWODZIĆ W OPARCIU O RYSUNKI BUDOWLANE I WYKONAWCZE
- PROJEKT BUDOWLANY I WYKONAWCZY NALEŻY WYKONAĆ NA PODSTAWIE WYTYCZNYCH KONSERWATORSKICH I NALEŻY UZYSKAĆ UZGODNIENIE WOJEWÓDZKIEGO KONSERWATORA ZABYTKÓW

LEGENDA		
	01 Nawierzchnia żwirowa typu Hanse Grand obrzeże z kostki granitowej podwójnej	491 m ²
	02 Nawierzchnia z kostki granitowej szarej 10-12cm ciętej jednostronnie, obrzeże z kostki granitowej podwójnej	10 m ²
	03 Żwir wokół rabat	530 m ²
	Stopnie granitowe 5 i 7 stopni	6 + 11,2 m ²
	Ławka murowana z rzeźbą	1 szt.
	Ławka okrągła	1 szt.
	Ławka łukowa fi 10	8 szt.
	Ławka łukowa fi 4	4 szt.
	Ławka klasyczna	3 szt.
	Kosz na odpady	11 szt.
	Tablica informacyjna	3 szt.
	Stojaki rowerowe	4 szt.
	Barierka	
	Przystanek/propozycja wymiany	1 szt.
	Ławka	10 szt.
	Reflektor	2 szt.
	Istniejące drzewa	
	Projektowane drzewa	31 szt.
	Rabata ozdobna	140 m ²
	Żywopłot z bukszpanu (niski 20-30 cm)	228 m ²
	Trawnik	339 m ²
	Krzewy ozdobne na skarpcie	230 m ²

Wykonawca	Monika Pec-Święcicka - Architekt Krajobrazu Inspektor Nadzoru Terenów Zieleni Drohobycka 1/12, 54-620 Wrocław	
Tytuł opracowania	Konceptcja projektowa zagospodarowania zieleni na terenie Gminy Lubawka Skwer przy ul. Kombatantów w Lubawce	
Lokalizacja	dz. nr. 334/6 obr. III, Lubawka	Data Opracowania
Inwestor	Gmina Lubawka pl. Wolności 1, 58-420 Lubawka	Wrzesień 2016
Tytuł Rysunku	Konceptcja zagospodarowania terenu Rzut	Skala 1:200
Autor	Monika Pec-Święcicka	Nr Rys 02