


D-D

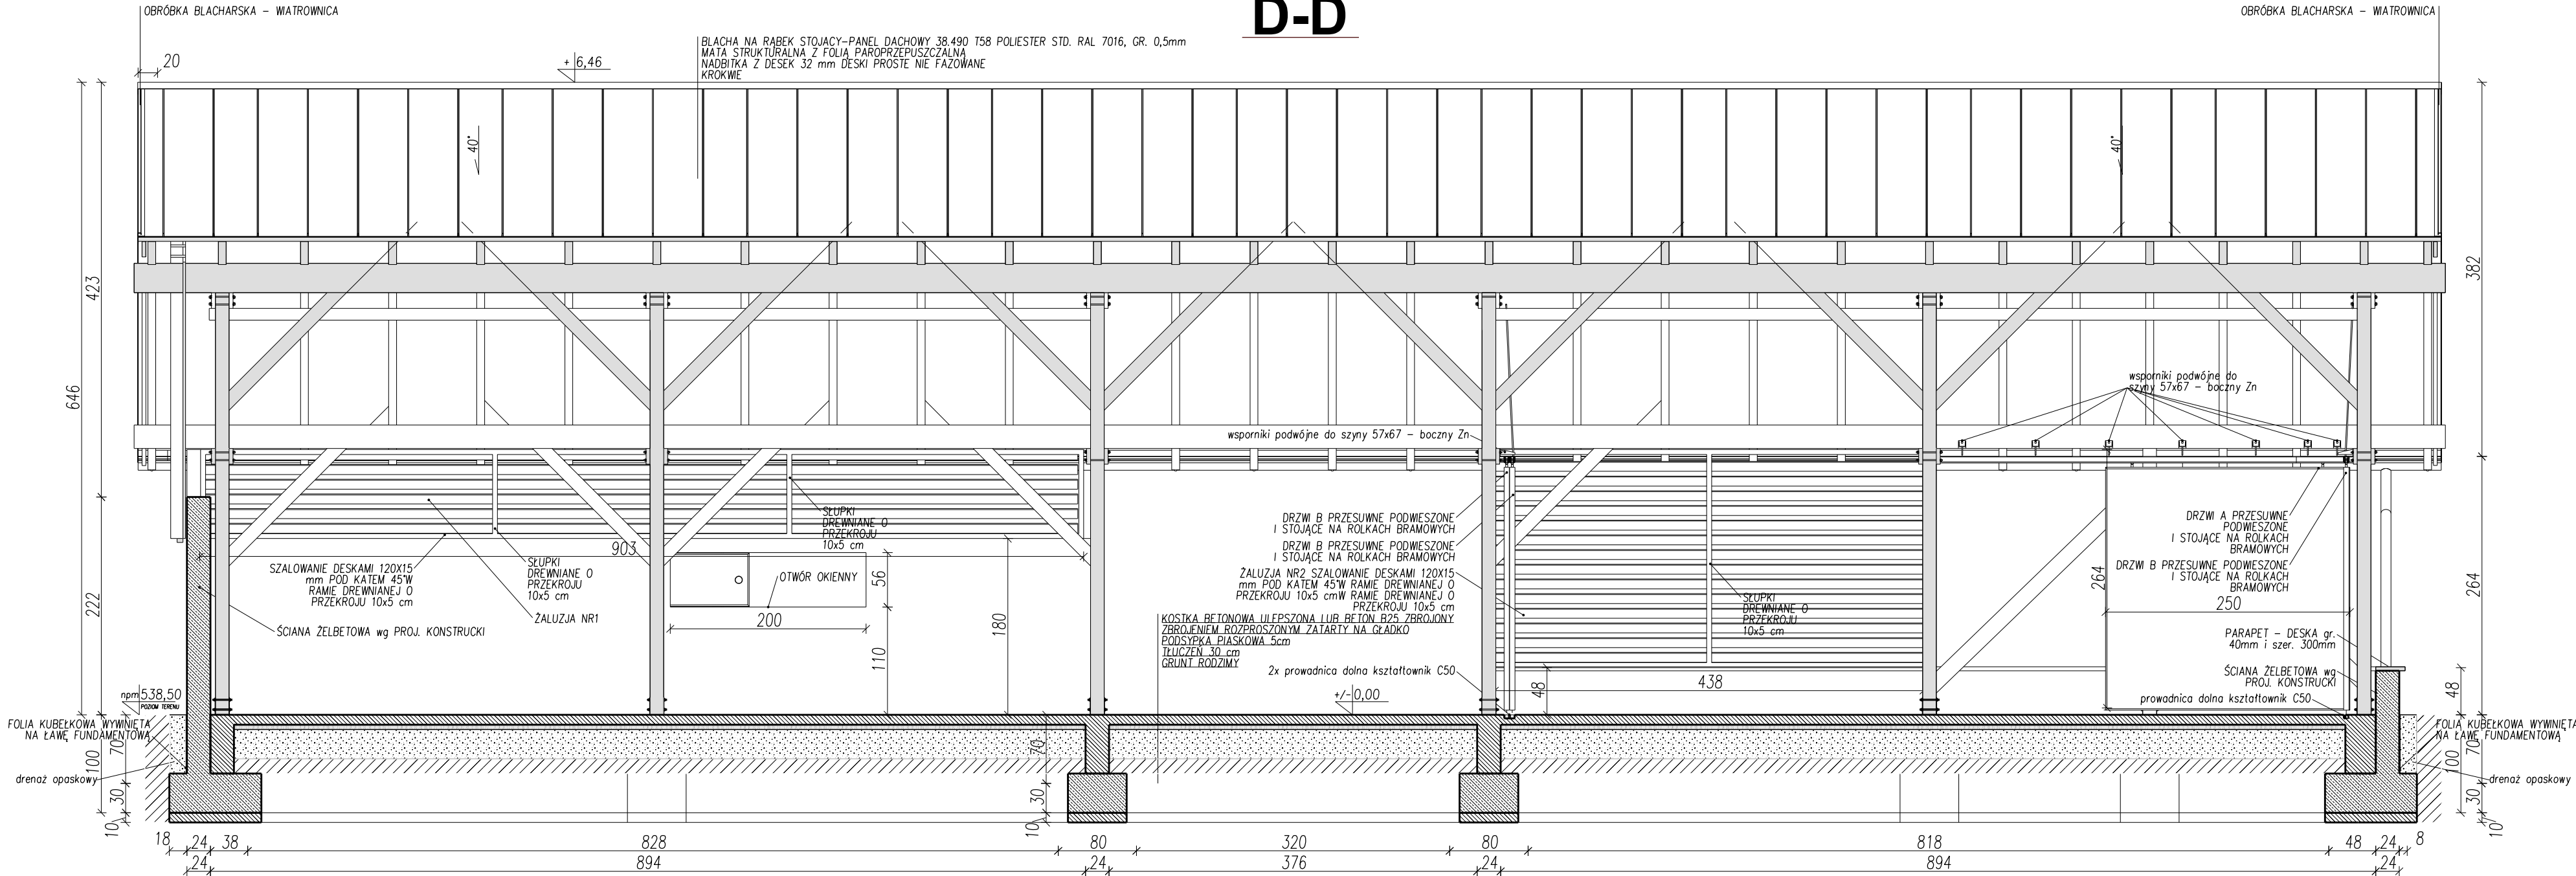

Proj.M.		Jacek Magiera			
ul. STAROMEJSKA 8/2u, 58-560 JELENIA GÓRA, tel.: 508396919, e-mail: projm@interia.pl					
	Imię i Nazwisko	Podpis	Data	Nr uprawnień	Nr archiw.:
Projektant:	mgr inż. Katarzyna JABŁOŃSKA		04.2016	46/2010/DS OIA	Stadium: ARCHITEKTURA
Opracował:	inż. Jacek MAGIERA				Część:
Sprawdzający					Skala: 1:50
Zlecienniodawca:	GMINA LUBAWKA, Plac Wolności 1, 58-420 Lubawka				
Temat:	PROJEKT BUDOWLANY ZAGOSPODAROWANIA TERENU WOKÓŁ ZBIORNIKA WODNEGO w BUKÓWCE w ramach projektu p.n.: "Łączy nas Bóbr - wykorzystanie potencjału przyrodniczego i kulturalnego dla aktywizacji turystycznej na terenie Bramy Lubawskiej i w Mikroregionie Zocler"				
Tytuł rysunku:	WIATA BIESIADNA - PRZEKRÓJ D-D, obr. 0006 (Miszkwice), dz. nr 547/1, 020703_5 (Lubawka - obszar wiejski)				Nr rys.: WB-7