L.P.	NAZWA POMIESZCZENIA	POW. m2	RODZAJ POSADZKI
1.	KLATKA SCHODOWA	13,15	płytki lastryko (istniejące)
2.	STRYCH UŻYTKOWY pomieszcz. magazynowe	55,59	wykładzina PCV (istniejące)
	OGÓŁEM :	68,74	m2

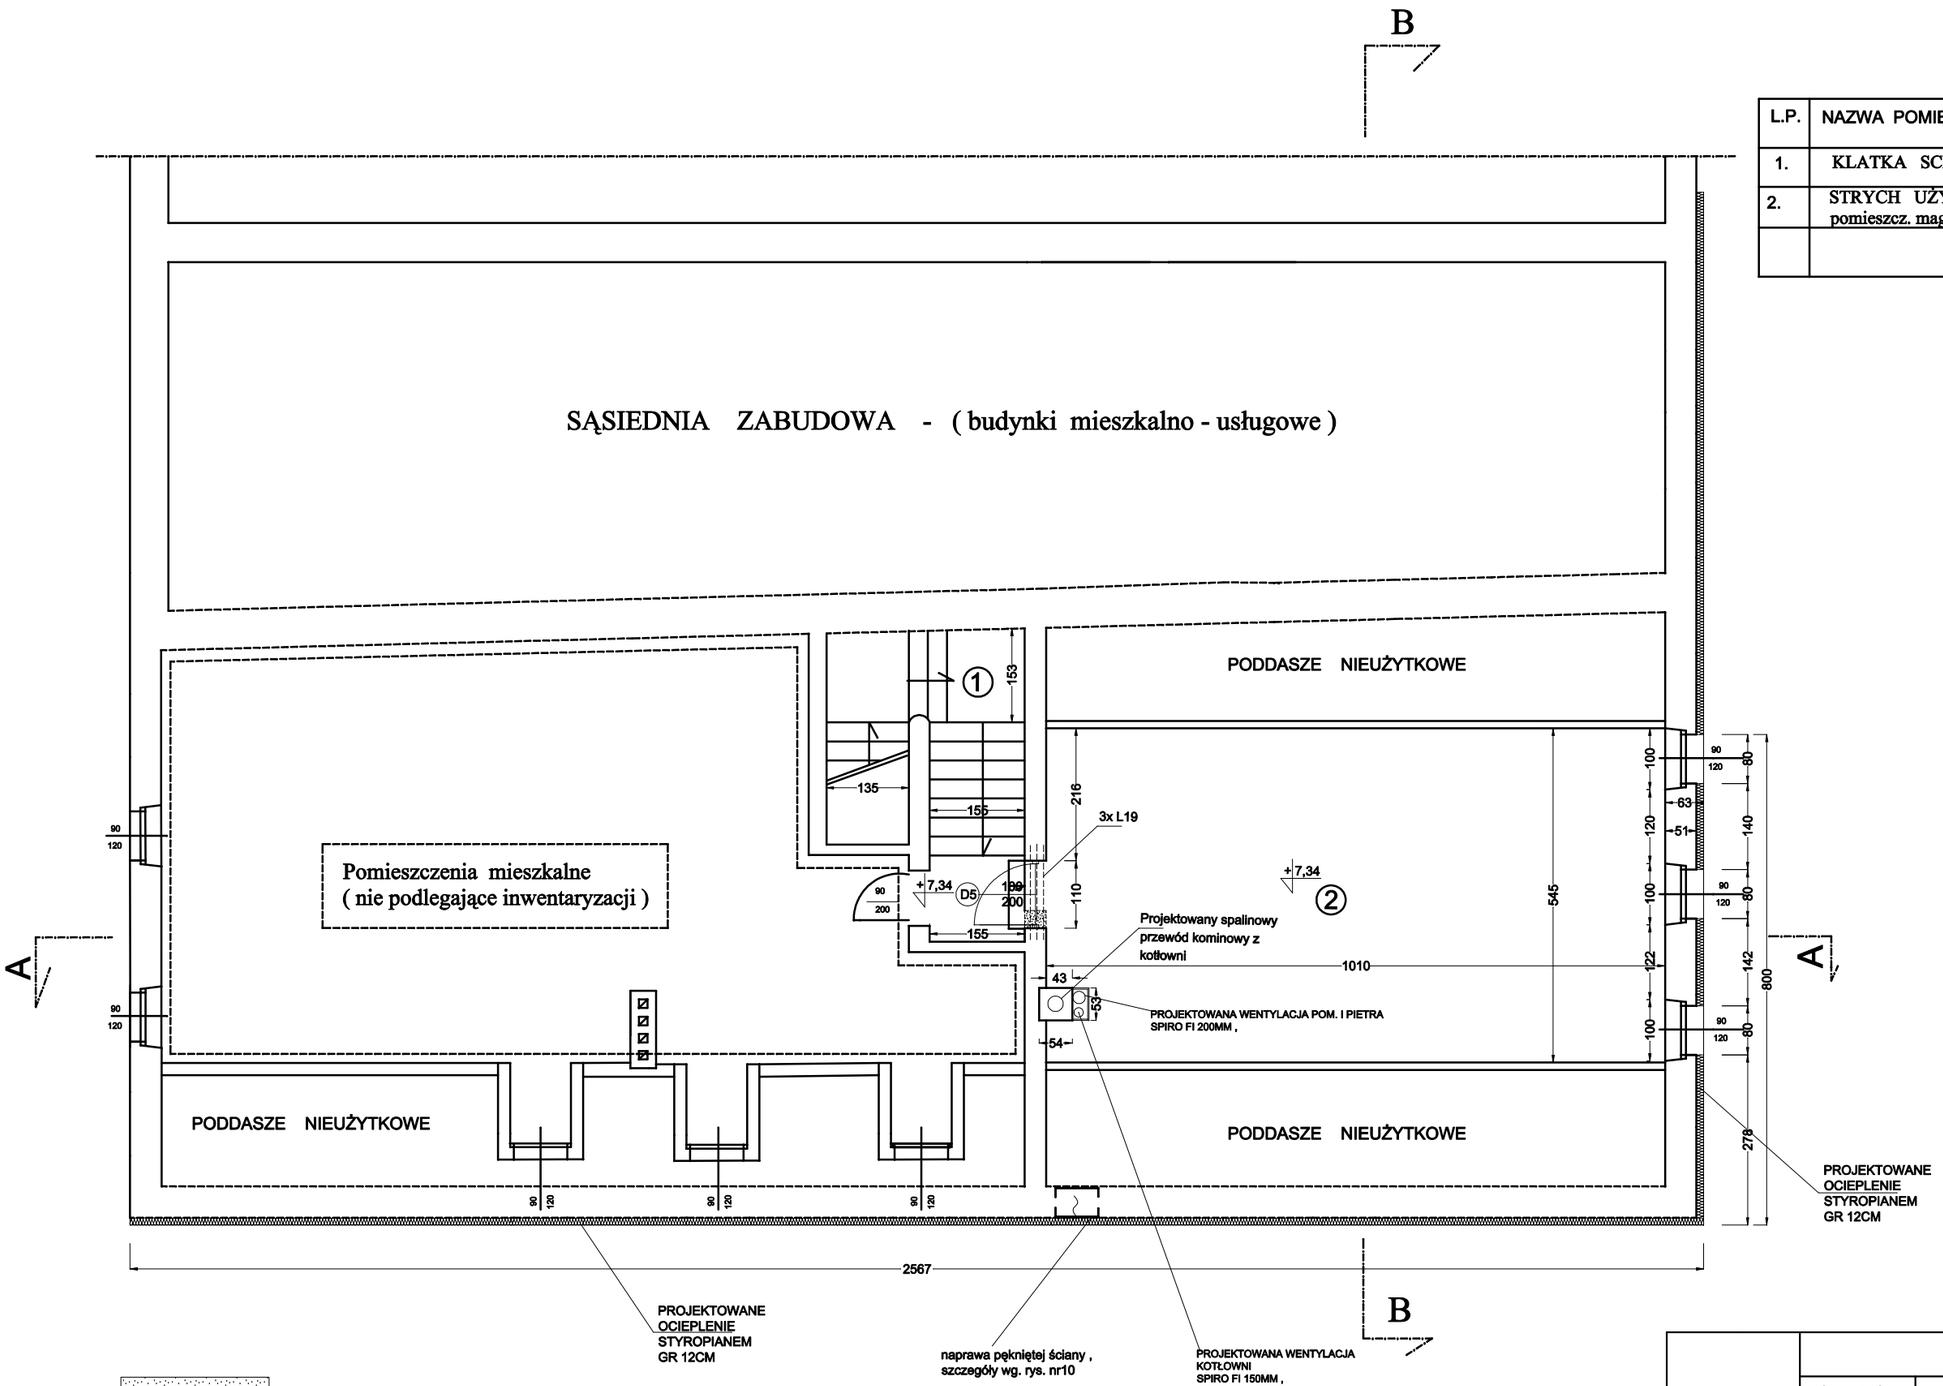

ŚCIANY DO WYBURZENIA

ŚCIANY ISTNIEJĄCE

UWAGI
- PROJEKT OPRACOWANO NA PODSTAWIE INWENTARYZACJI DOSTARCZONEJ PRZEZ INWESTORA ,
- PROJEKTOWANE ROBOTY NA PODDASZU DOTYCZĄ JEDYNIE POWIĘKSZENIA OTWORU DRZWIOWEGO WRAZ ZE WSTAWIENIEM DRZWI , ORAZ ROBOTY ZWIĄZANE Z WYMIANĄ KONSTRUKCJI DACHU I POSZYCIA ,
- PROJEKTOWANE WENTYLACJE WYPROWADZIĆ PONAD DACH RÓWNO Z KOMINEM ISTNIEJĄCYM ,
- NA WYSOKOŚCI PIĘTRA I PODDASZA PRZEWODY OBUDOWAĆ PŁYTAMI GK ORAZ ZAIZOLOWAĆ WEŁNĄ MINERALNĄ ,
- PONAD DACHEM PRZEWODY OBŁOZYĆ WEŁNĄ I ZABUDOWAĆ IMPREGNOWANYMI PŁYTAMI WŁÓWNOWYMI ,
- PRZEBIEG PRZEWODU WENTYLACJI NA POZIOMIE I PIETRA WSKAZANO NA RYSUNKACH CZĘŚCI INSTALACYJNEJ ,
- PRZEWÓD WENTYLACYJNY Z RURY SPIRO FI 200 MM ZACZĄĆ OD POZIOMU I PIETRA

Z.U.T.B
" MAK- TECH " s.c
A. Makaś , W. Wilk
ul. Słowackiego 9
Kamienna Góra

PROJEKT WYKONAWCZY

Inwestycja	Przebudowa budynku Wiejskiego Domu Kultury w Chełmsku Śląskim
Inwestor	Gmina Lubawka , 58-420 Lubawka , ul. Plac Wolności 1
Adres inwestycji	58-420 Chełmsko Śląskie , ul. Rynek 14 , DZ. NR 159/13
Branża	BUDOWLANA
Projektant	mgr inż. arch. Anna Michno upr. 284/00/DUW mgr inż. Włodzimierz Wilk upr. 557/01/DUW
Asystent projektanta	mgr inż. Jarosław Wawrzaszek zam. ul. Żeromskiego 37/3 , 58-372 Boguszów - Gorce
Nazwa rysunku	RZUT PODDASZA

RYS. nr. 3

SKALA 1:100

Data: GRUDZIEŃ 2007