


SĄSIEDNIA ZABUDOWA - (budynki mieszkalno - usługowe)

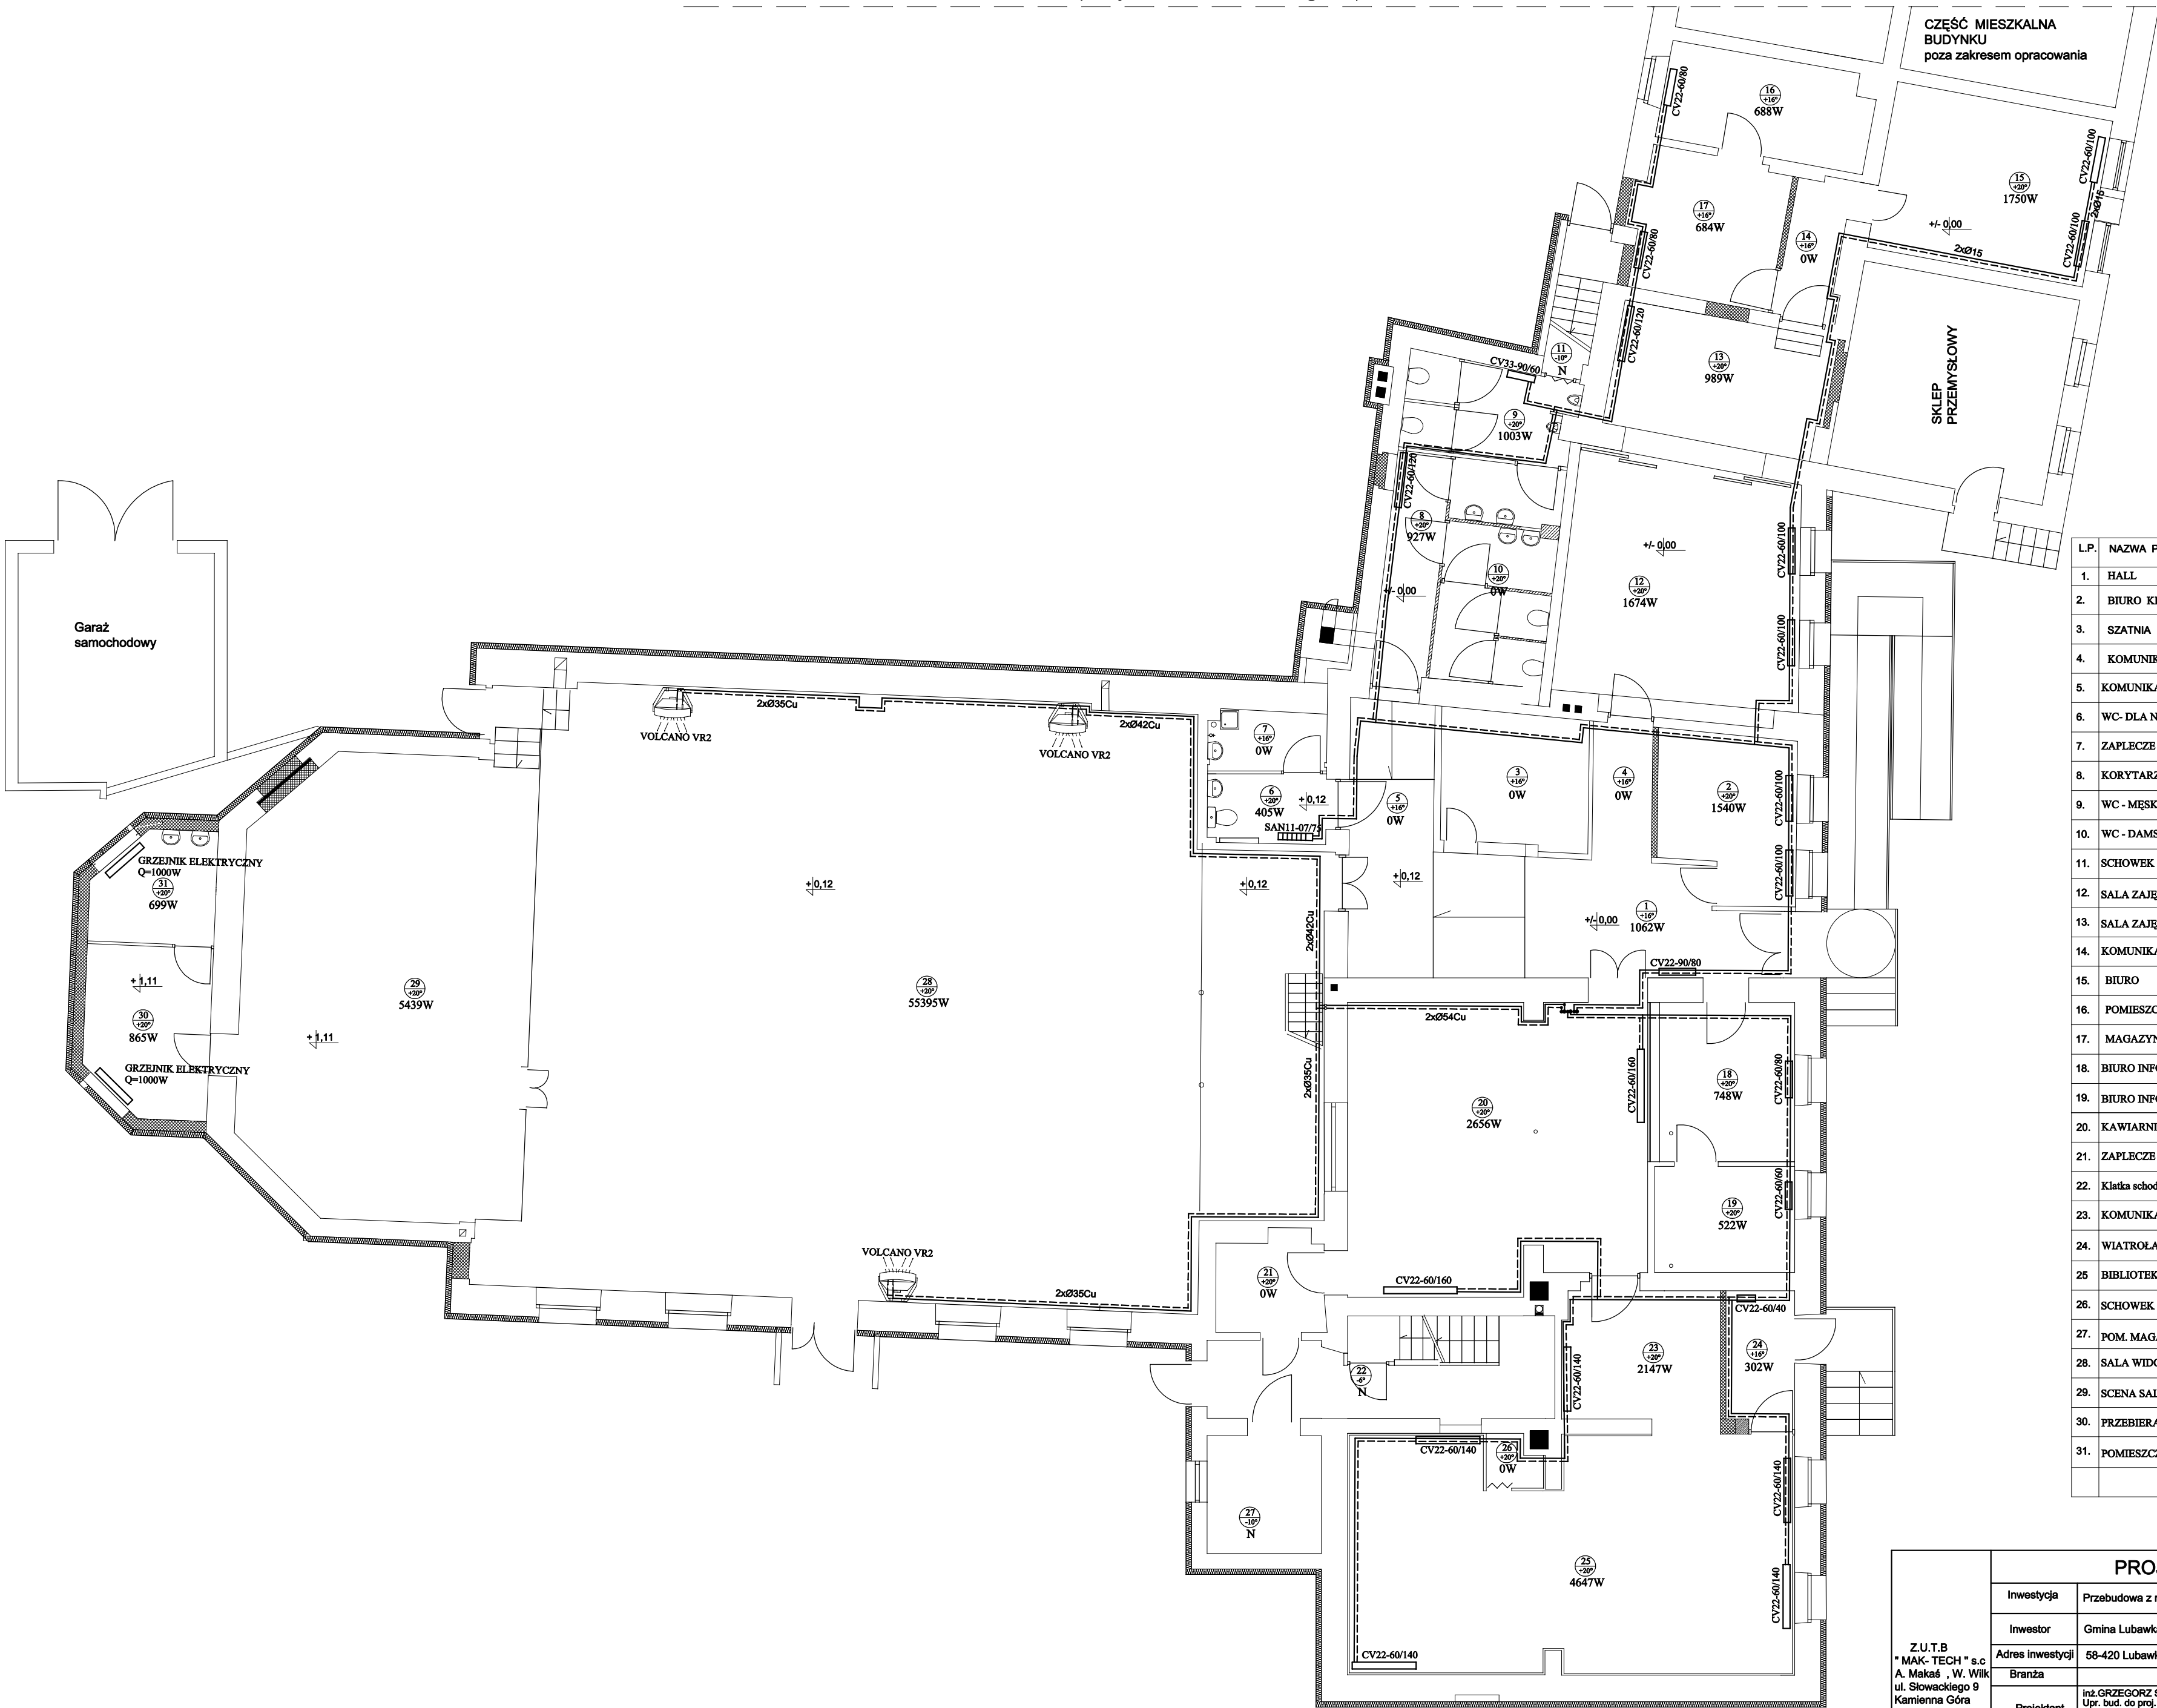

L.P.	NAZWA POMIESZCZENIA	POW. m2	RODZAJ POSADZKI
1.	HALL	22,80	terakota
2.	BIURO KIEROWNIKA	10,10	wykładzina PCV
3.	SZATNIA	9,85	parkiet
4.	KOMUNIKACJA	3,76	terakota
5.	KOMUNIKACJA	6,13	terakota
6.	WC- DLA NIEPEŁNOSPRAWNYCH	3,93	terakota
7.	ZAPLECZE TECHNICZNE	3,35	terakota
8.	KORYTARZ	6,80	terakota
9.	WC - MĘSKI	7,72	terakota
10.	WC - DAMSKI	7,71	terakota
11.	SCHOWEK	2,00	terakota
12.	SALA ZAJĘĆ	29,88	panele
13.	SALA ZAJĘĆ	12,85	panele
14.	KOMUNIKACJA	9,75	terakota
15.	BIURO	17,76	wykładzina PCV
16.	POMIESZCZENIE MAGAZYN.	9,30	wykładzina PCV
17.	MAGAZYNEK	4,13	terakota
18.	BIURO INFORMACJI TURYSTYCZNEJ	10,85	terakota
19.	BIURO INFORMACJI TURYSTYCZNEJ	7,10	parkiet
20.	KAWIARNIA	40,56	terakota
21.	ZAPLECZE KUCHENNE	4,74	terakota
22.	Klatka schodowa części mieszkalnej budynku	11,85	plyty z piaskowca
23.	KOMUNIKACJA BIBLIOTEKI	9,63	terakota
24.	WIATROLAP	4,20	terakota
25.	BIBLIOTEKA	48,13	terakota
26.	SCHOWEK	1,29	terakota
27.	POM. MAGAZYNOWE LOKATORÓW	6,44	pos. cementowa
28.	SALA WIDOWISKOWA	216,0	parkiet
29.	SCENA SALI WIDOWISKOWEJ	60,95	parkiet
30.	PRZEBIERALNIA	9,71	panele
31.	POMIESZCZENIE CHARAKTERYZACJI	6,16	terakota
OGÓŁEM :		604,83	m2

PROJEKT BUDOWLANY			
Inwestycja		Przebudowa z rozbudową budynku Domu Kultury wraz z biblioteką w Lubawce	
Inwestor		Gmina Lubawka , 58-420 Lubawka , ul. Plac Wolności 1	
Adres inwestycji		58-420 Lubawka , ul. Kamiennogórska 19 , DZ. NR 207/18	
Branża		INSTALACJE SANITARNE	
Projektant		inż.GRZEGORZ SUŁKOWSKI, zam. Kamienna Góra Upr. bud. do proj. bez ogr. w specjaln. instalacyjnej w zakr. siedl. inst. i urz. wod., kan. ciepł., went. i gaz. Nr ewid. 591/01/DUW. Czł. PIIB nr ewid. DOŚ/IS/0069/02.	
Asystent projektanta		mgr inż. Bernadetta Osójca zam. Kamienna Góra	
Nazwa rysunku		RZUT PARTERU. INSTALACJA C.O.	
		RYS. nr. 4S	
		SKALA 1:100	
		Data: GRUDZIEŃ 2007	