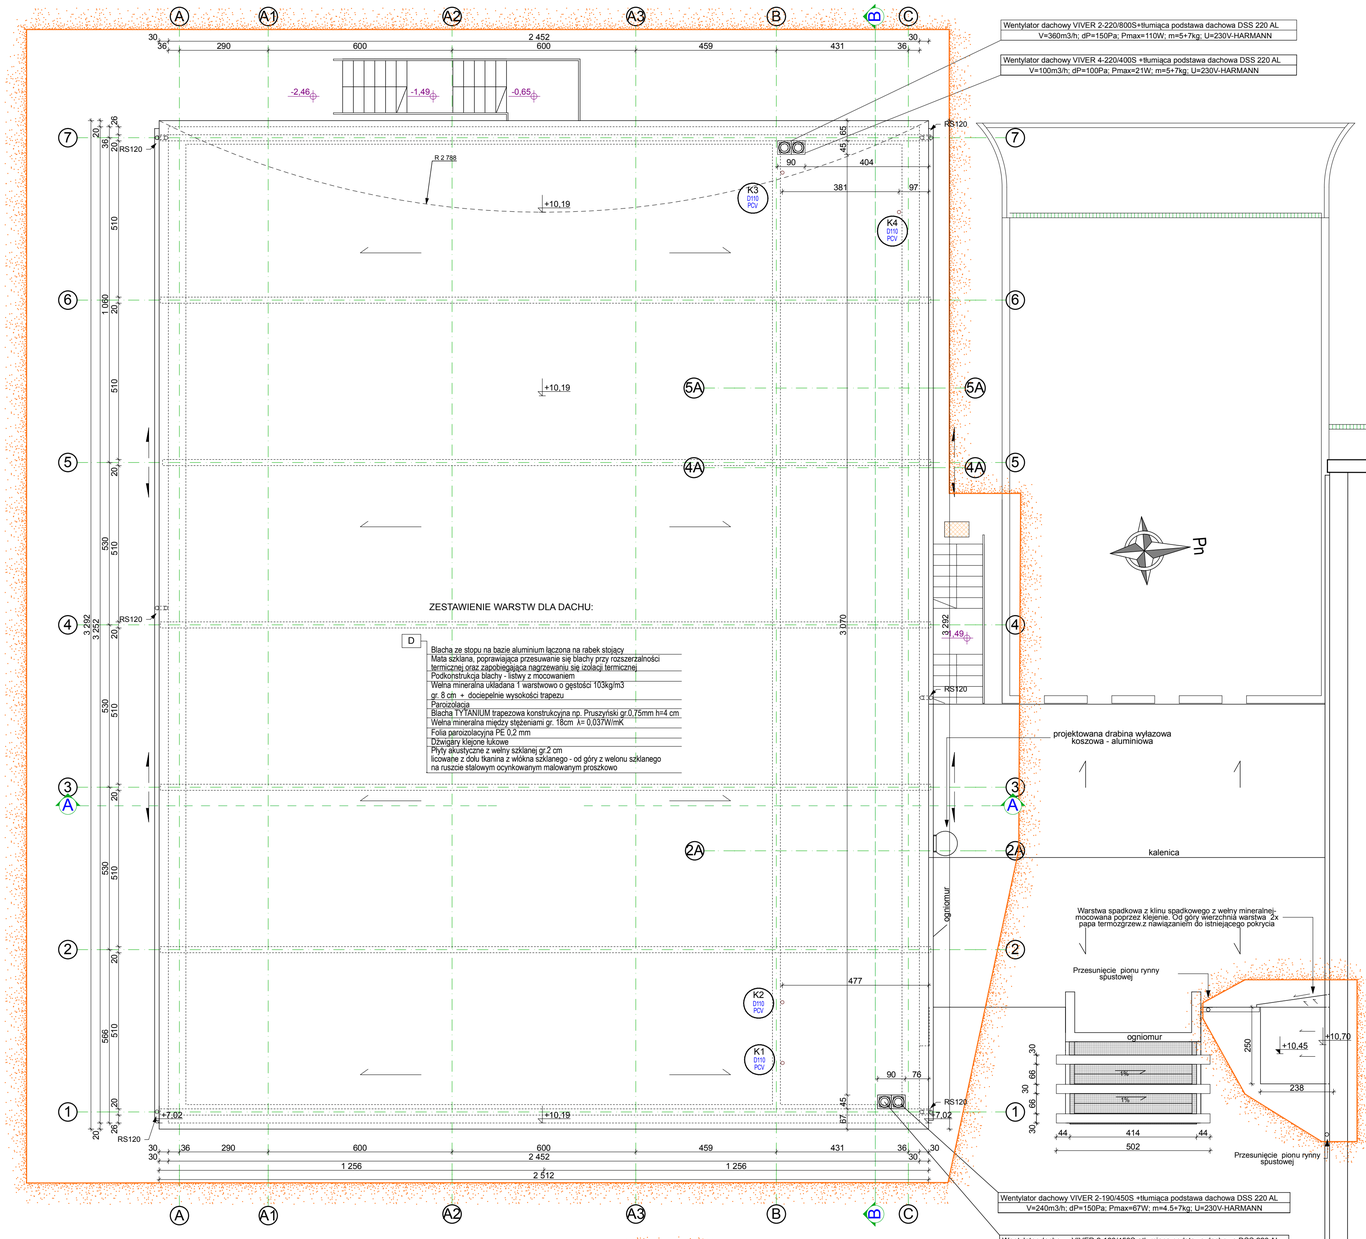

Zakres opracowania
objęty aneksem do pozwolenia na
budowę nr 123/10 z dnia 30.06.2010

SZCZEGÓŁ PRZEKRYCIA WINDY:

SKALA 1:50

D1

Papa termozgrzewalna wierzchniego krycia
Papa podkładowa termozgrzewalna
Wylewka betonowa gr.8-10cm z betonu C15/20 zbrojona siatką oczko 10x10cm - warstwa spadkowa
Styropian XPS350 gr. 10cm
Nadszybie żelbetowe gr. 20cm

ODWODNIENIE DACHU:
Rury spustowe z PCV, średnicy 100mm w kolorze czerwonym
Rynny średnicy z PCV, 150 mm w kolorze czerwonym
Obróbki blacharskie z blachy stalowej ocynkowanej.

UWAGA !
Opaski elewacyjne jako wystający element elewacji wykonane z twardego styroduru montowane z przewą na pion rury spustowej.

SZKIC POGLĄDOWY

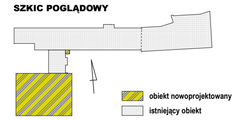

LEGENDA

RS120 — rura spustowa fi 120
R150 — rynna dachowa fi 120
0,02% — profilowany spadek rynny

"MAG" BIURO PROJEKTÓW
inż. Alfred Michno
ul. Jeleniogórska 46c, Kamienna Góra
tel. 604676058, 604153046,
e-mail amplus.biuroprojektow@gmail.com
www.architekci-amplus.pl

zadanie:
Rozbudowa z przebudową budynku Zespołu Szkół Publicznych w Lubawce ANEKS

inwestor: **Gmina Lubawka, Plac Wolności 1 58-420 Lubawka**

adres inwestycji: **Lubawka, ul. Mickiewicza 4, 58-420 Lubawka Dz. nr 708 - obr. Lubawka**

projektant główny:
mgr inż. arch. ANNA MICHNO
upr nr 264/08/DUW w specjalności architektonicznej bez ograniczeń

sprawdzający:
mgr inż. arch Agnieszka Damasiewicz
upr. 526/01/DUW w specjalności architektonicznej bez ograniczeń

Asystent: mgr inż. Urszula Różewicz

temat rysunku:
RZUT DACHU

branża:	faza:	
ARCHITEKTURA	ANEKS DO PROJEKTU	
data edycji:	skala rysunku:	nr rysunku:
PAŹDZIERNIK 2015	**1:100**	**A5**

PRAWA AUTORSKIE ZASTRZEŻONE!
projekt wykonano w programie ArchiCAD, nr licencji 8-58303308/14342