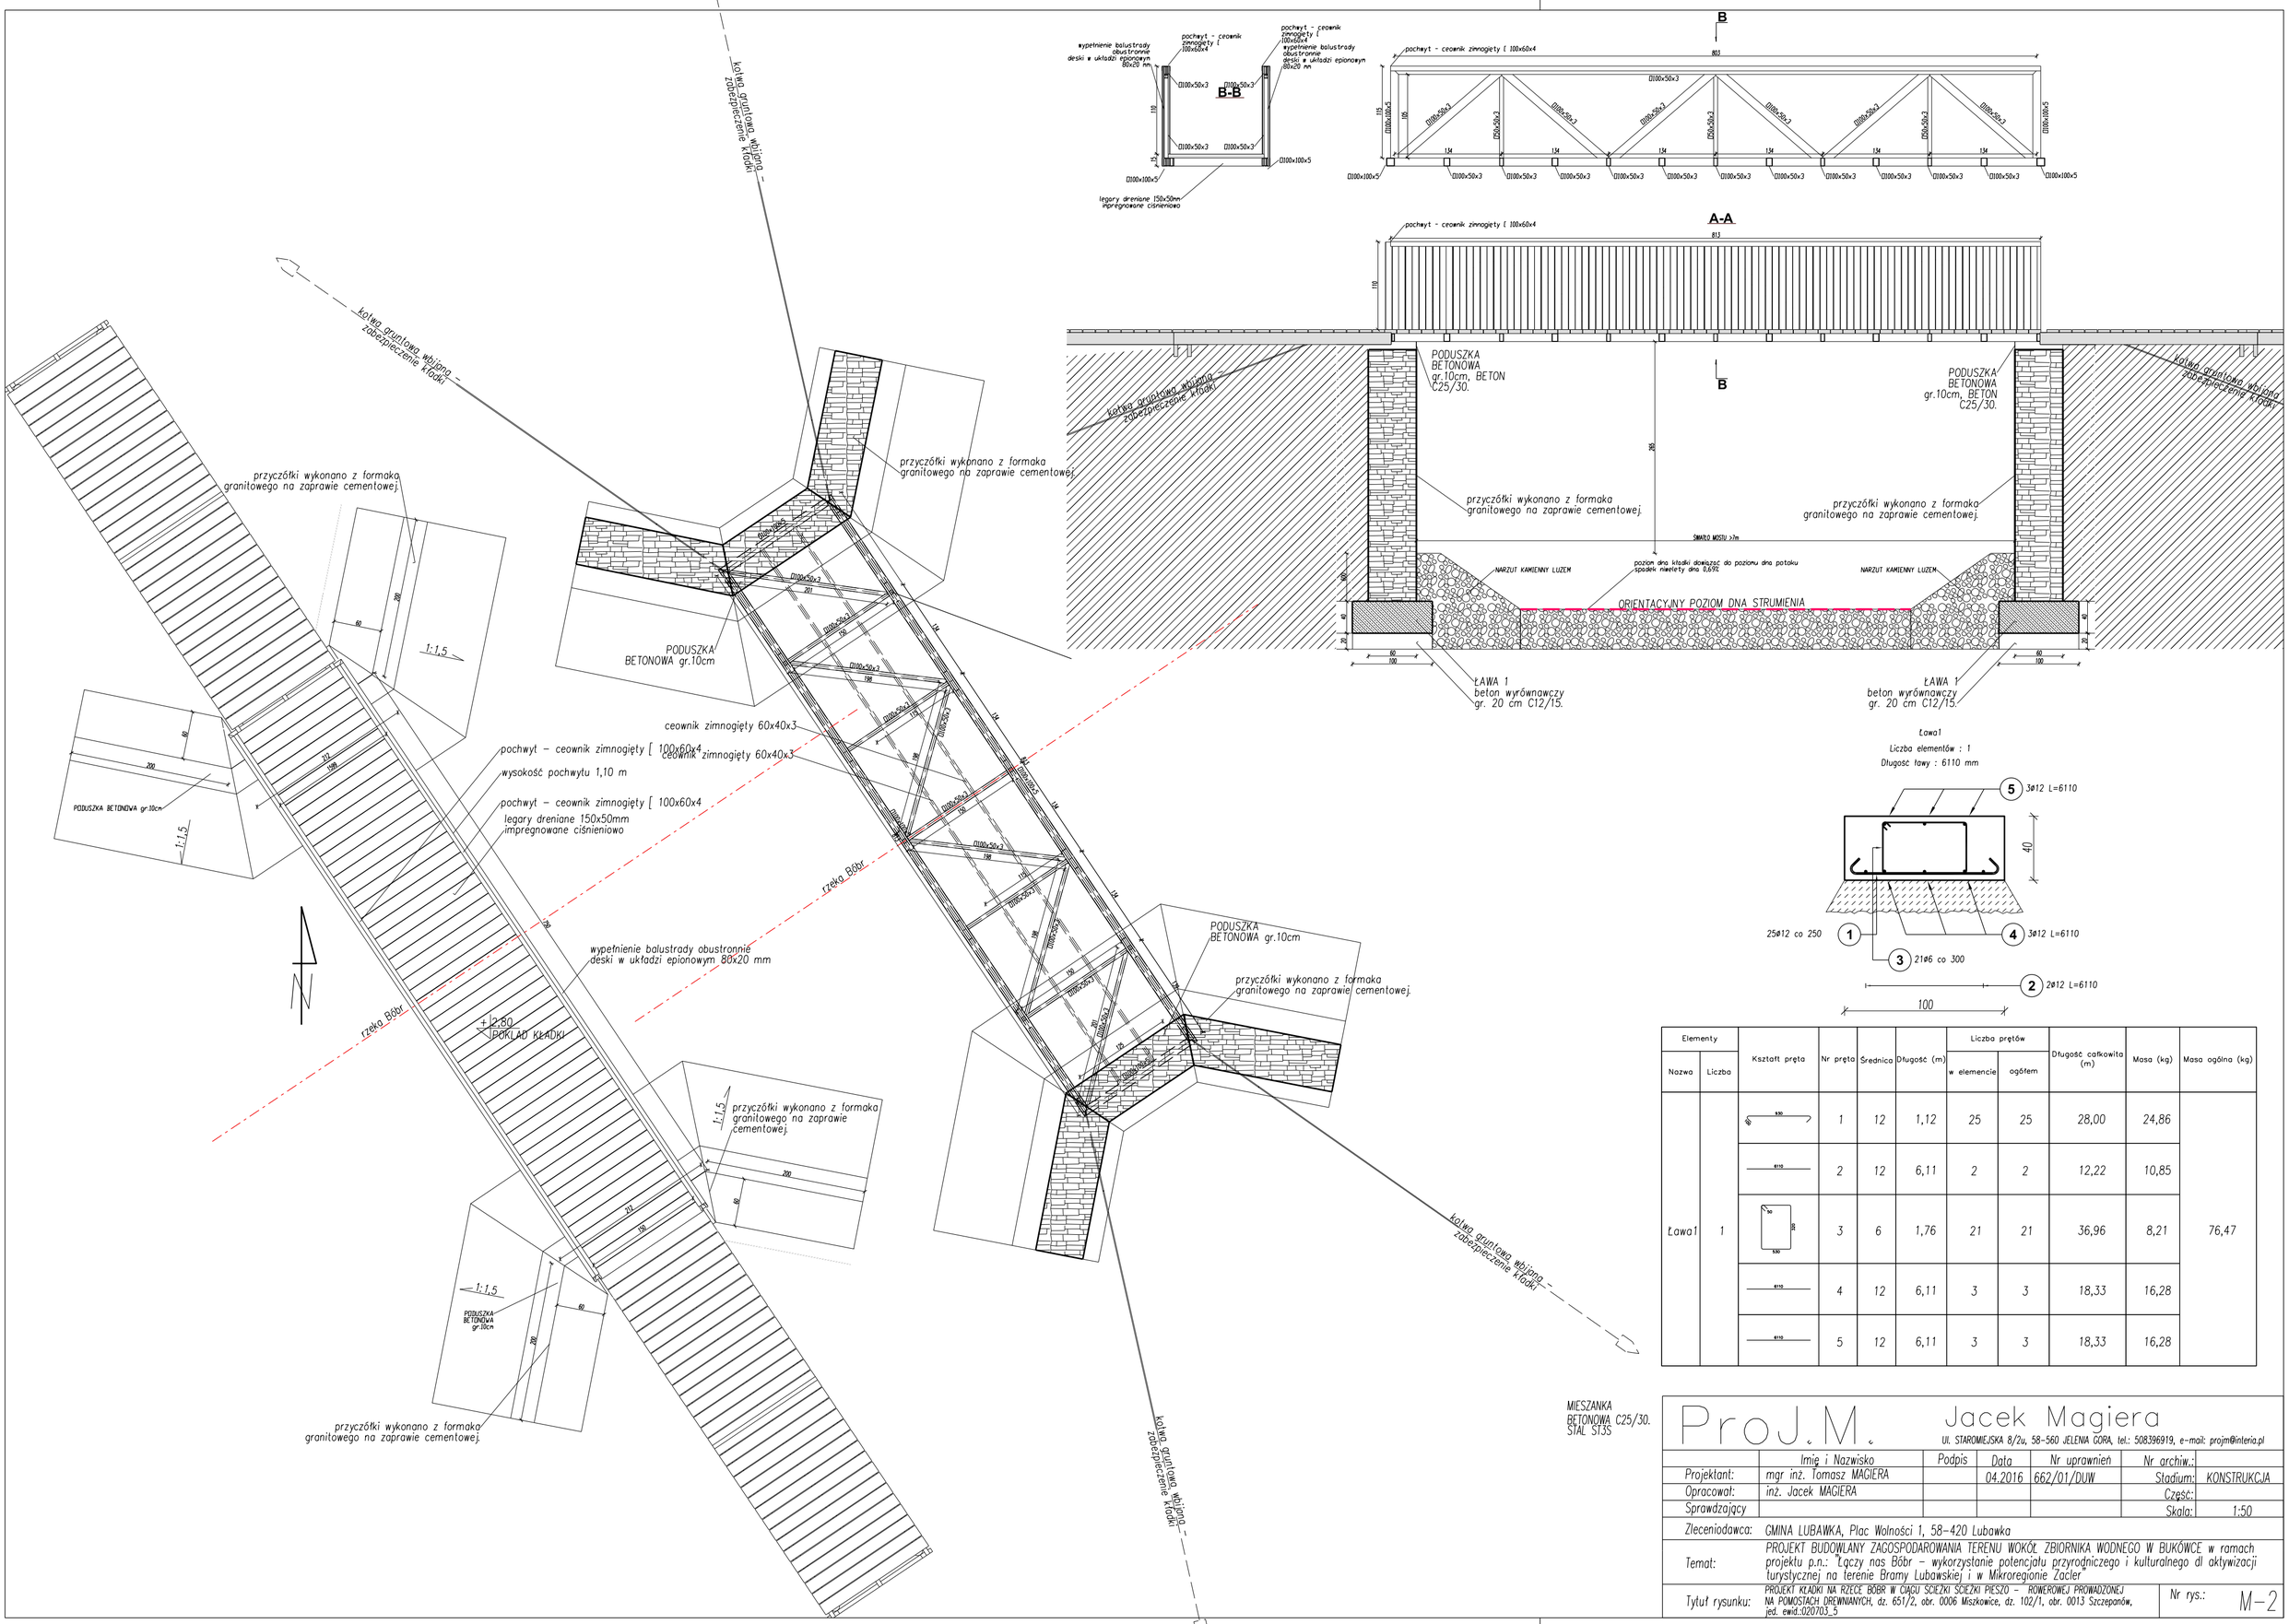

Elementy		Kształt pręta	Nr pręta	Średnica	Długość (m)	Liczba prętów		Długość całkowita (m)	Masa (kg)	Masa ogólna (kg)
Nazwa	Liczba					w elemencie	ogółem			
Ława1	1	40 630	1	12	1,12	25	25	28,00	24,86	76,47
		6110	2	12	6,11	2	2	12,22	10,85	
		90 180 630	3	6	1,76	21	21	36,96	8,21	
		6110	4	12	6,11	3	3	18,33	16,28	
		6110	5	12	6,11	3	3	18,33	16,28	

ProJ.M. Jacek Magiera
Ul. STAROMIEJSKA 8/2u, 58-560 JELENIA GÓRA, tel.: 508396919, e-mail: projm@interia.pl

	Imię i Nazwisko	Podpis	Data	Nr uprawnień	Nr archiw.:	
Projektant:	mgr inż. Tomasz MAGIERA		04.2016	662/01/DUW	Stadium:	KONSTRUKCJA
Opracował:	inż. Jacek MAGIERA				Część:	
Sprawdzający					Skala:	1:50

Zleceniodawca: GMINA LUBAWKA, Plac Wolności 1, 58-420 Lubawka

Temat: PROJEKT BUDOWLANY ZAGOSPODAROWANIA TERENU WOKÓŁ ZBIORNIKA WODNEGO W BUKÓWCE w ramach projektu p.n.: "Łączy nas Bóbr – wykorzystanie potencjału przyrodniczego i kulturalnego dl aktywizacji turystycznej na terenie Bramy Lubawskiej i w Mikroregionie Zacler"

Tytuł rysunku: PROJEKT KŁADKI NA RZECE BÓBR W CIĄGU ŚCIEŻKI ŚCIEŻKI PIESZO – ROWEROWEJ PROWADZONEJ NA POMOSTACH DREWNIANYCH, dz. 651/2, obr. 0006 Miszkowice, dz. 102/1, obr. 0013 Szczepanów, jed. ewid.:020703_5

Nr rys.: M-2