


szczytowych drewnianą konstrukcją zastrzałową montowaną do istniejących wewnętrznych ścian nośnych lub drewnianej konstrukcji stropu lub na zewnętrzny budynek - sposób i miejsca montażu zastrzałów określić z projektem na etapie nadzoru autorskiego

ETAP III - montaż drewnianych koryt zsympowych na istniejącej drewnianej konstrukcji dachu (tatach) - rozbranie części kominów ceglanych z podnośników samochodowych


ETAP IV - rozbranie drewnianej konstrukcji dachu z pomocą samochodowego żurawia samochodowego

ETAP V - zabezpieczyć górne krawędzie ścian zewnętrznych i wewnętrznych daszkami zdrewnianymi pokrytymi papą


wyremontować połączenie dachu rozbranego z istniejącym dachem budynku sąsiedniego

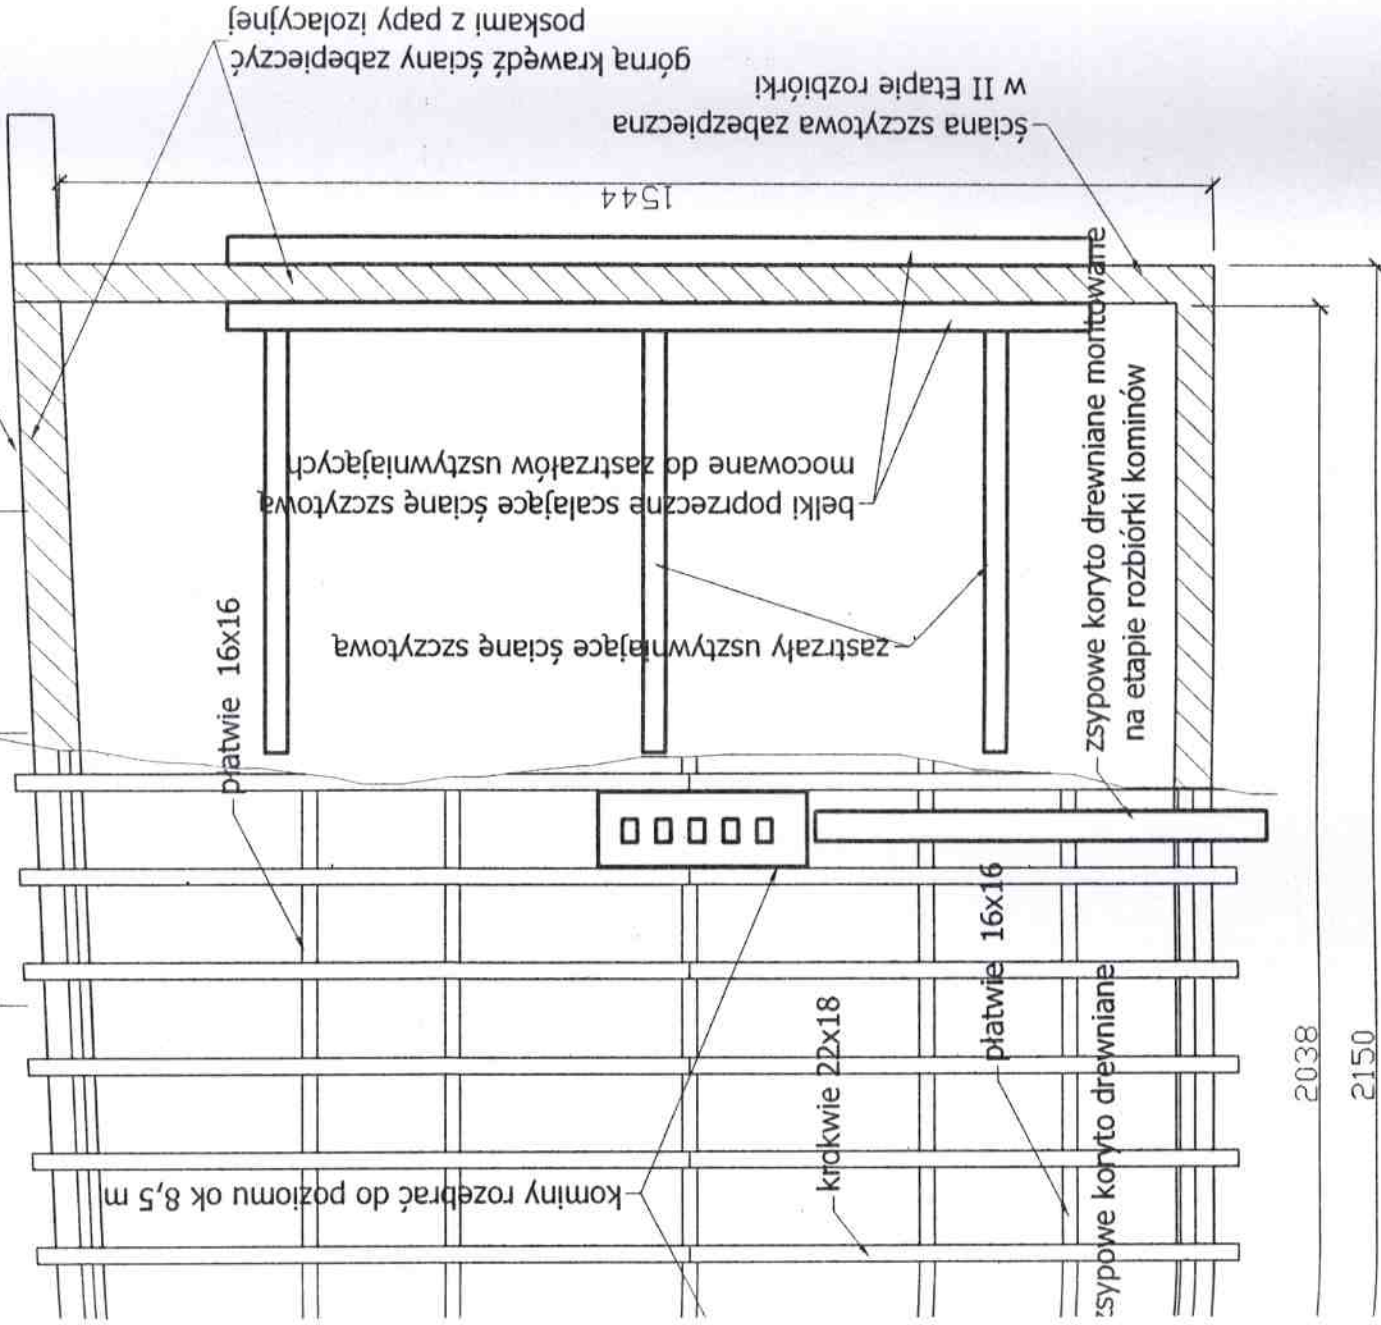

### Zabezpieczenie istn. drewnianych belek stropowych

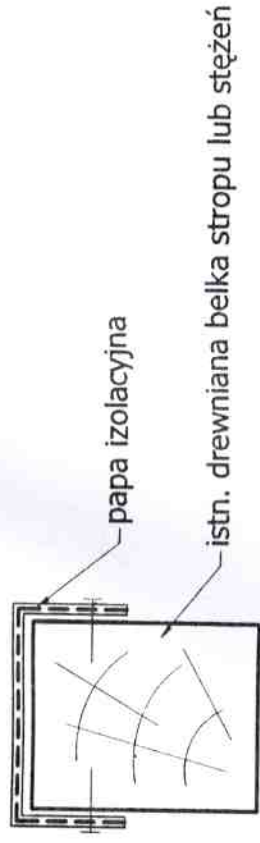

### Zabezpieczenie górnych koron istniejących murów kamiennie - ceglanych

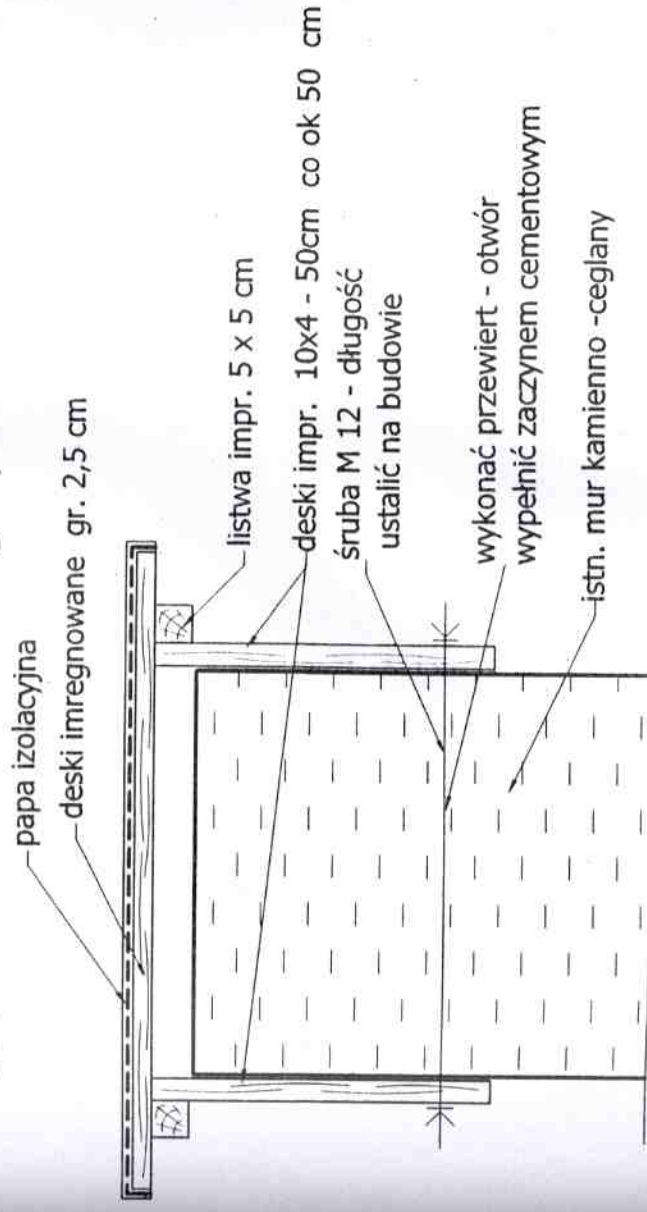

**eurobau**  
projekt

**EUROBAU PROJEKT**

ul. Szczytnicka 37/19  
50-382 Wrocław

Inwestor : Urząd Miasta i Gminy Lubawka pl. Wolności 1 ; 58-420 Lubawka

Obiekt : Budynek zabytkowy nr rej. 1429 ; Chelmsko Śląskie ul. Kamiennogórska 11

Opracował : mgr inż. Grzegorz POTONIEC 184/02/DUW

01-2007

Stadium

proj. robz.

architektura konstrukcja

Branża

Skala

1:100

TEMAT  
PROJEKT ROZBIÓRKI KONSTRUKCJI DACHU

Rysunek  
PLAN REALIZACJI ROBÓT

Nr rys.

2