




Przekrój konstrukcyjny

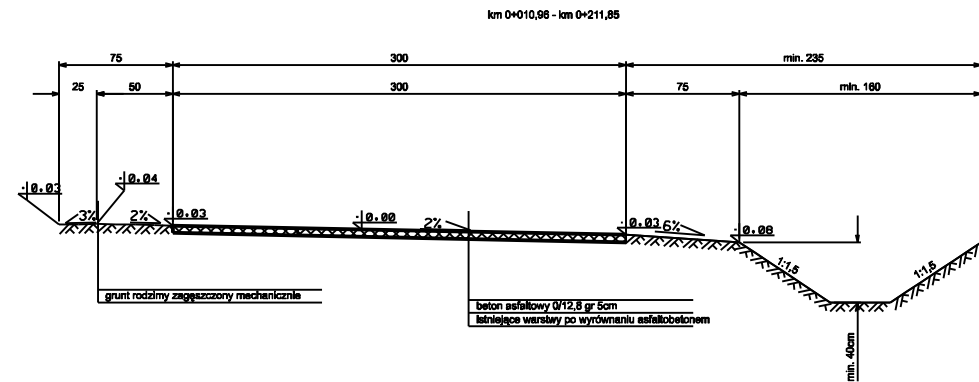

Przekrój konstrukcyjny

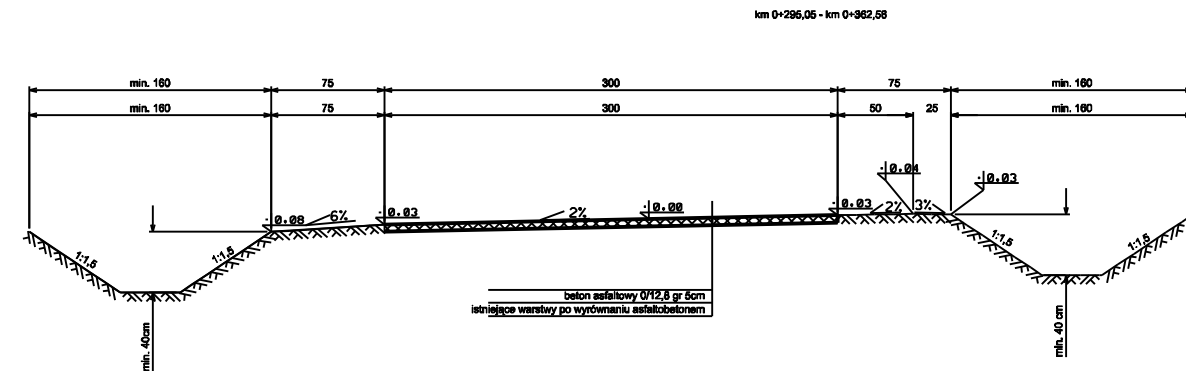

Przekrój konstrukcyjny

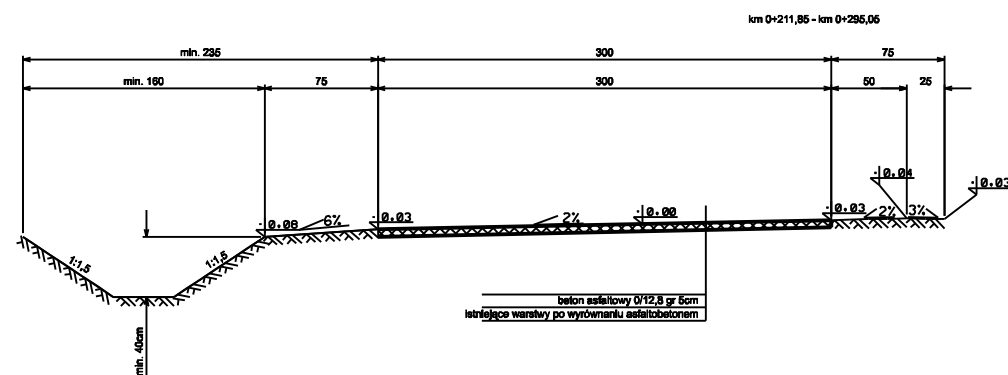

# PROJEKT BUDOWLANY

TEMAT	Remont Drogi Transportu Rolnego w Błażejowie		
OBIEKT	Droga Transportu Rolnego w Błażejowie		
ADRES OBIEKTU	Błażejów, Chełmsko Śląskie		
INWESTOR	Gmina Lubawka pl Wolności 1 58-420 Lubawka		
PROJEKTANT	IMIĘ I NAZWISKO SPECJALNOŚĆ / NUMER UPRAWNIENI mgr inż. Włodzimierz Lewowski upr. nr 228/02/DUW	DATA VI 2008	PODPIS
ASYSTENT	Grzegorz Lewowski	VI. 2008	
TREŚĆ RYS.	rys 3 - przekroje konstrukcyjne skala 1:50		
JEDNOSTKA PROJEKTOWA	PRZEDSIĘBIORSTWO ROBÓT INŻYNIERYJNYCH "TRAKT" Sędziszów 50 58-410 Marciszów		