


Adres budynku	Numer studzienki	Długość instalacji [m]
Przysiół Żołnierza - stadion	S 7.1	15,89 11,57
Podlesie 25	-	-
Podlesie 24	S 27.1	4,86
Podlesie 23A, 23B	S 34.1	4,0
Podlesie1 a	S 90.1	2,5
Podlesie 1	S 88.1	3,2
Podlesie 4	S 75.1	6,2
Podlesie 17	S 51.1	16,44
Podlesie 18	S 48.4	3,75
Podlesie 19	-	-
Podlesie 19 A	-	-
Podlesie dz. 205/1	-	-
Podlesie12	-	-
Podlesie 20	S 55.1	7,65
Podlesie 20 A	S 47.3	6,30+3,17
Podlesie 21	S 47.2	4,15
	S 43.1	7,38
Podlesie 22	S 40.1	17,89 + 8,96
SUMA		123,91

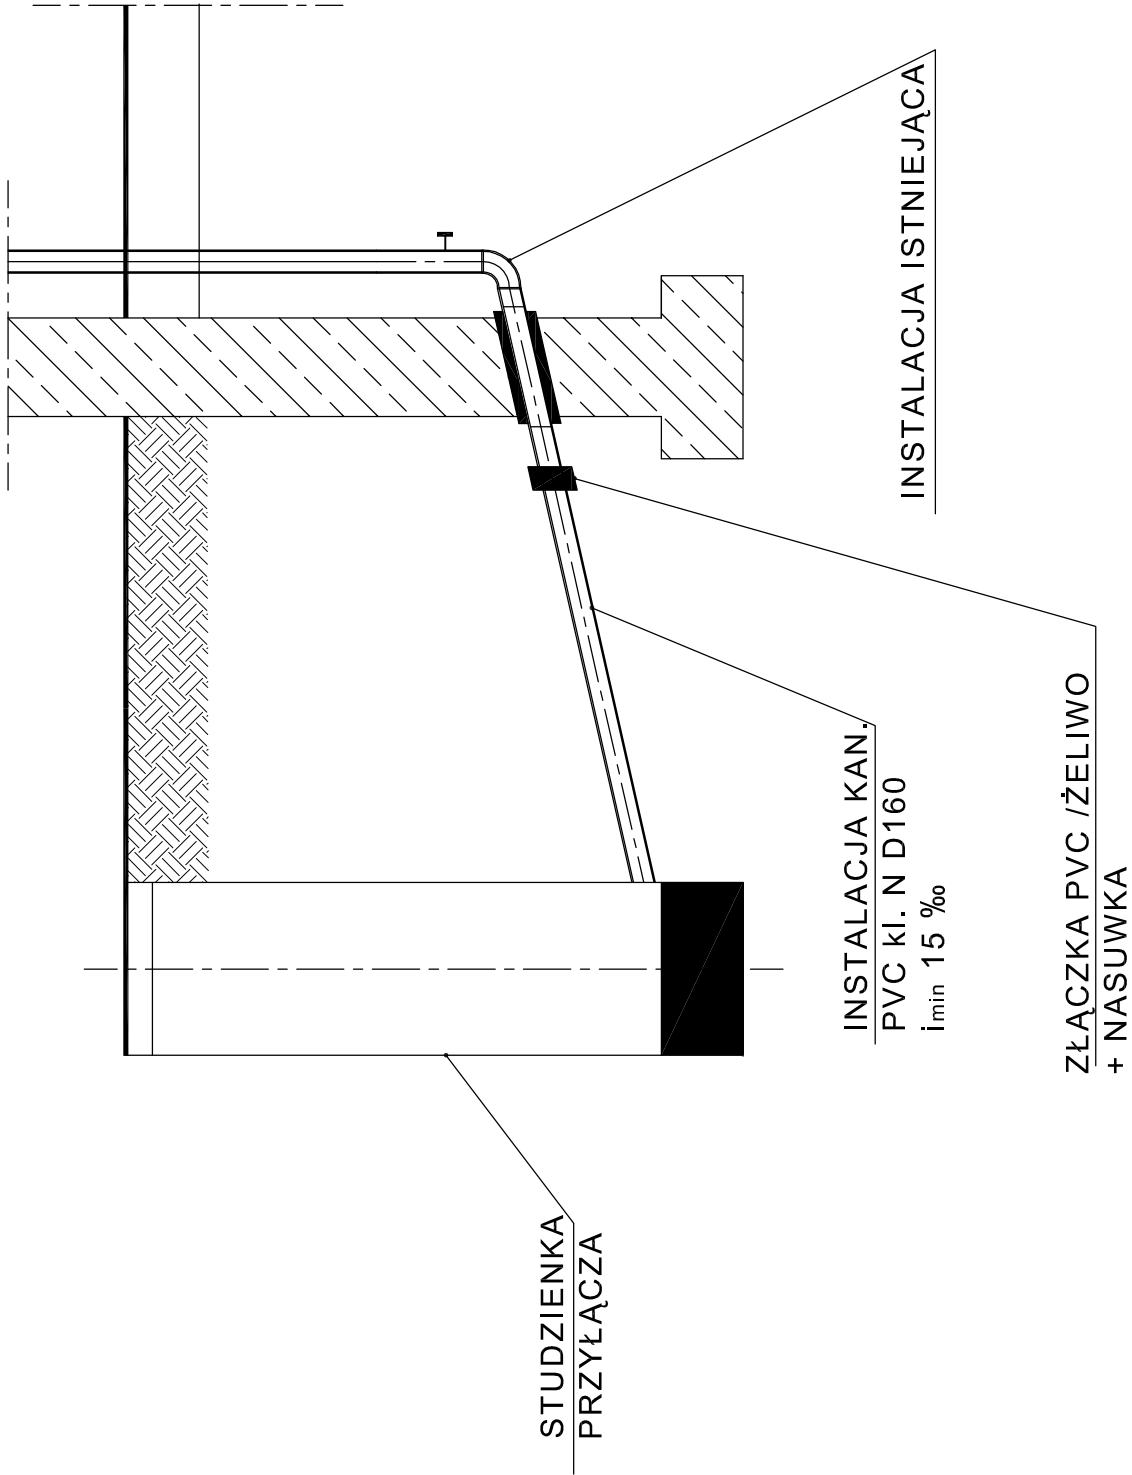

<div><div></div><div>SANGAZ</div><div></div></div> <div>PRACOWNIA PROJEKTOWA</div> <div>INŻYNIERII SANITARNEJ I GAZOWNICTWA SANGAZ</div> <div>ul. WOJSKA POLSKIEGO 89/5, 58-500 JELENIA GÓRA</div>					NR UMOWY:	
TEMAT:	Budowa kanalizacji sanitarnej Lubawka ul. Podlesie			SKALA:		
STADIUM:	PROJEKT BUDOWLANY					
TYTUŁ RYSUNKU: Instalacje kanalizacyjne - schemat podłączenia do budynku						
STANOWISKO	IMIĘ I NAZWISKO	NR UPRAWNIENI	DATA	PODPIS		
PROJEKTANT	mgr inż. Halina Łukaszewska	3/98/JG	12.2006			
SPRAWDZAJĄCY			12.2006			
ASYSTENT	mgr inż. Anna Wolska					
NR RYS.:				5		