


# SCHEMAT POŁĄCZEŃ ZASILANIA POMPOWNI PO1

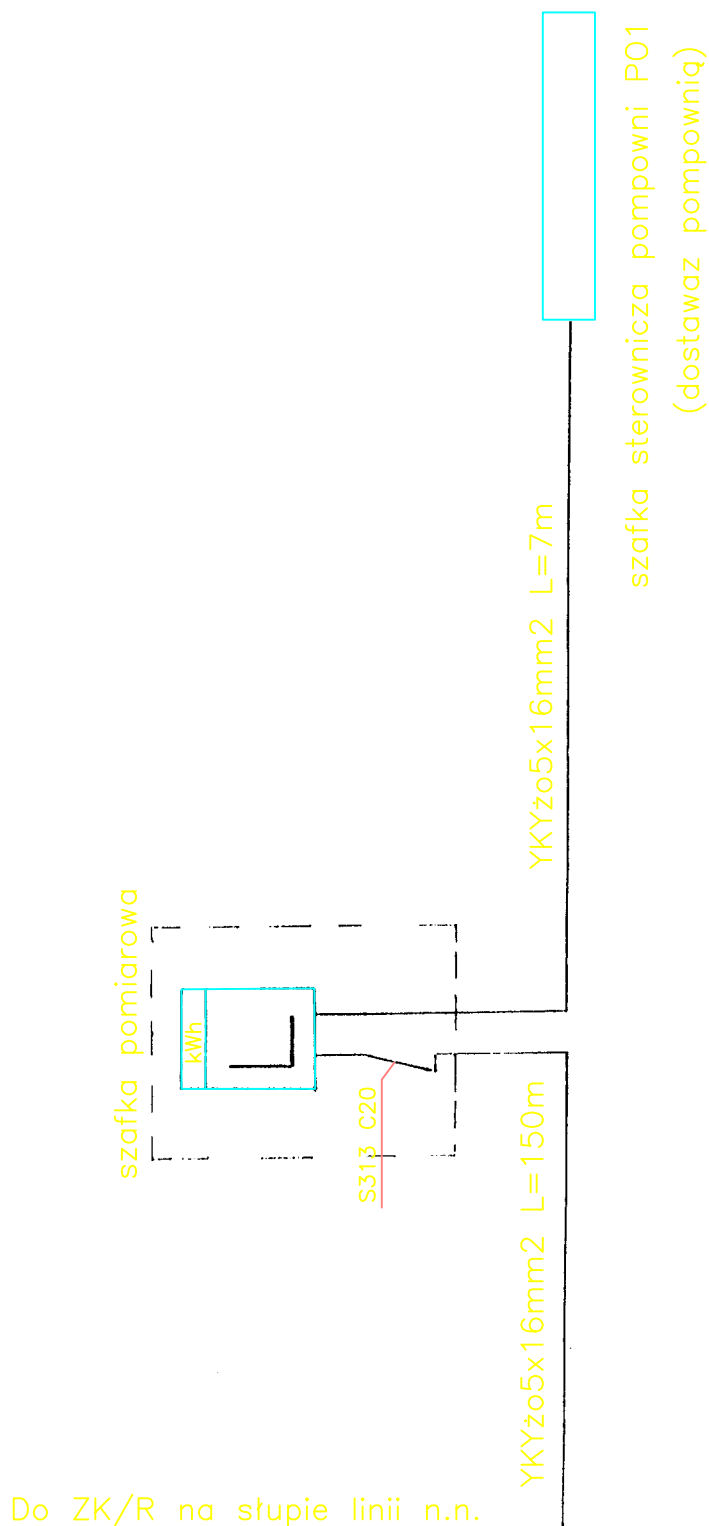

Pracownia Projektowa PROJSAN 51-124 Wrocław ul.Jutrosińska 9 tel./fax (071) 3527734 e-mail : projsan@o2.pl			
Nazwa i adres obiektu : Projekt wykonawczy Kanalizacja sanitarna dla miejscowości Niedamiów i Opawa			
	Numer uprawnień	Data	Podpis
Projektant : mgr inż. Edward Humiński	633/73/Wm	VII 2006	
Sprawdzający :			
Przedmiot rysunku : zasilanie pompowni PO1 Opawa		Skala :	Numer rysunku : 21