
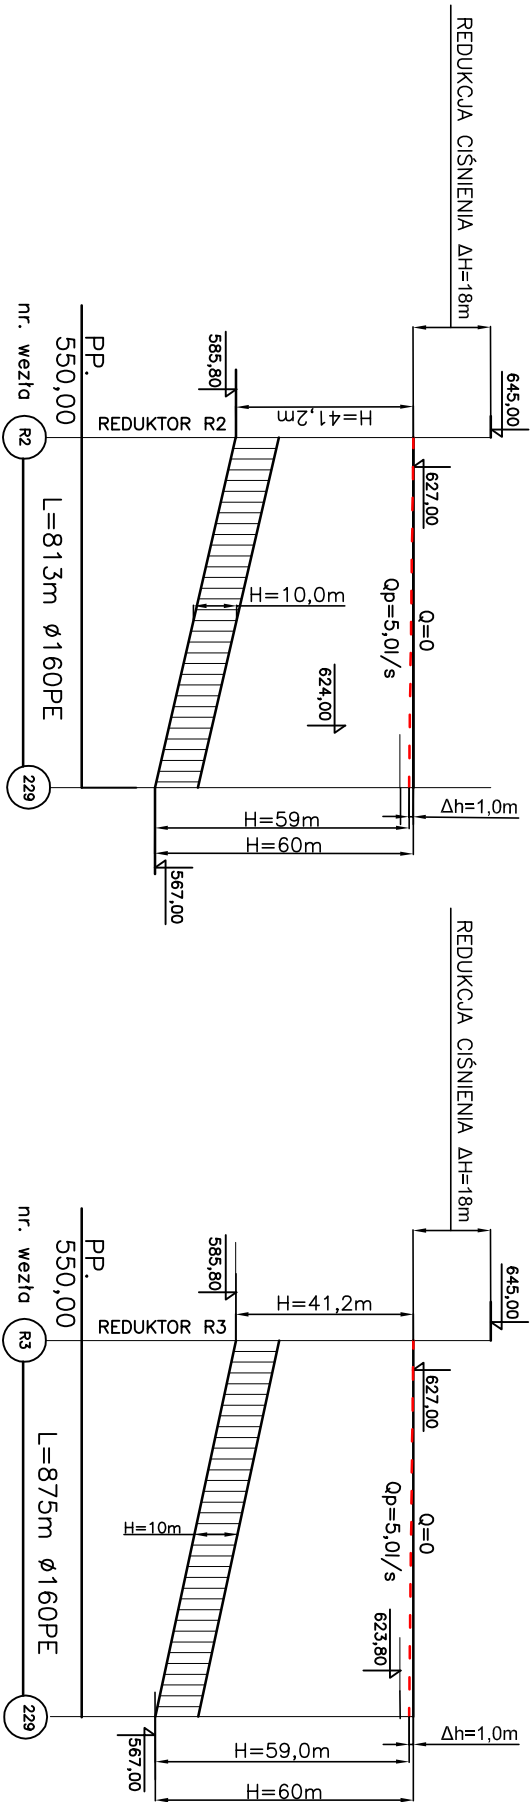
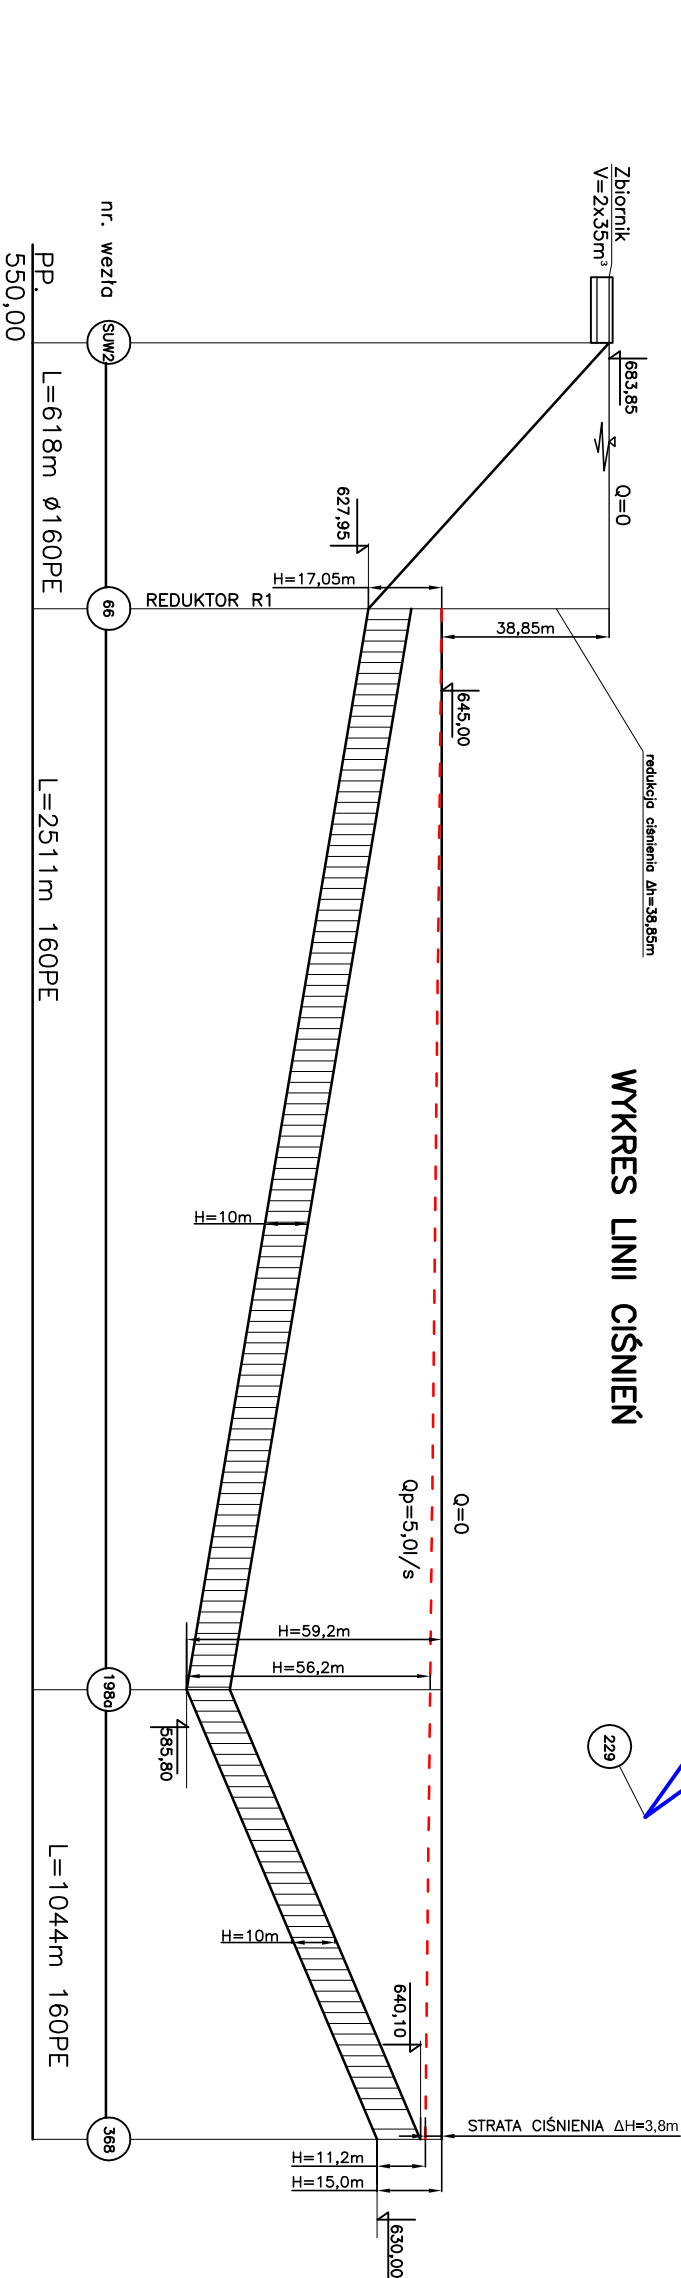


SCHEMAT SIECI

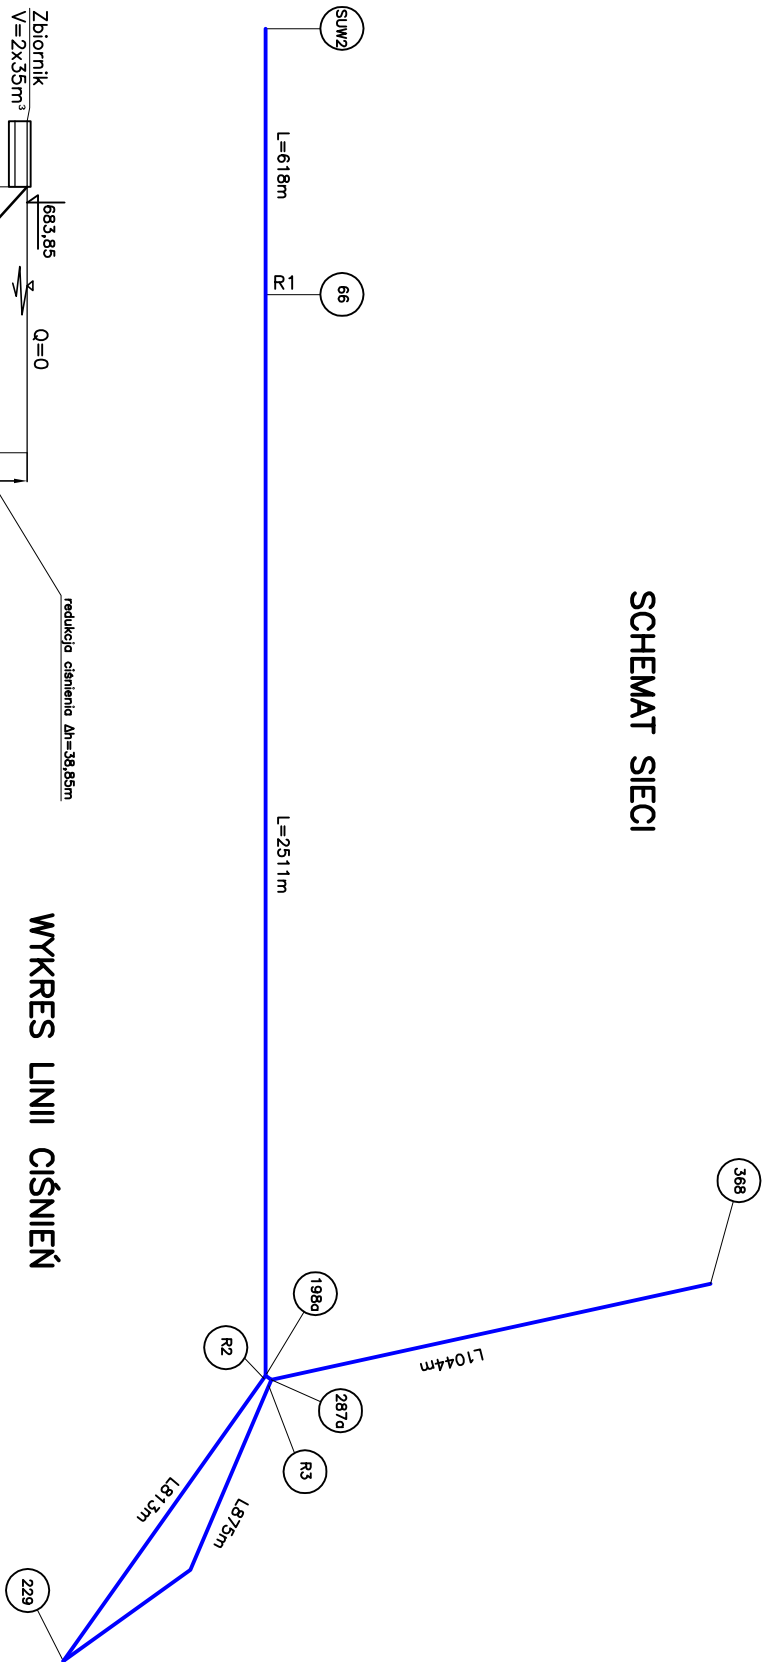

|  |  |              |                 |
|--|--|--------------|-----------------|
| Pracownia Projektowa PROJSAN 51-124 Wrocław ul.Jutrosińska 9     |  |              |                 |
| tel./fax (071) 3527734 e-mail : projsan@o2.pl                    |  |              |                 |
| Nazwa i adres obiektu :  |  |              |                 |
| Projekt budowlany – wodociąg dla miejscowości Niedamirów i Opawa |  |              |                 |
| Numer uprawnień  |  | Data         | Podpis          |
| Projektant : mgr inż. Elżbieta Żytkiewicz                        |  | 768/80 J.G.  | VII 2005        |
| Sprawdzający : mgr inż. Zdzisław Żytkiewicz                      |  | 1065/82 J.G. | VII 2005        |
| Przedmiot rysunku :  |  | Skala :      | Numer rysunku : |
| plan zagospodarowania terenu                                     |  | 1:1000       | 13              |