
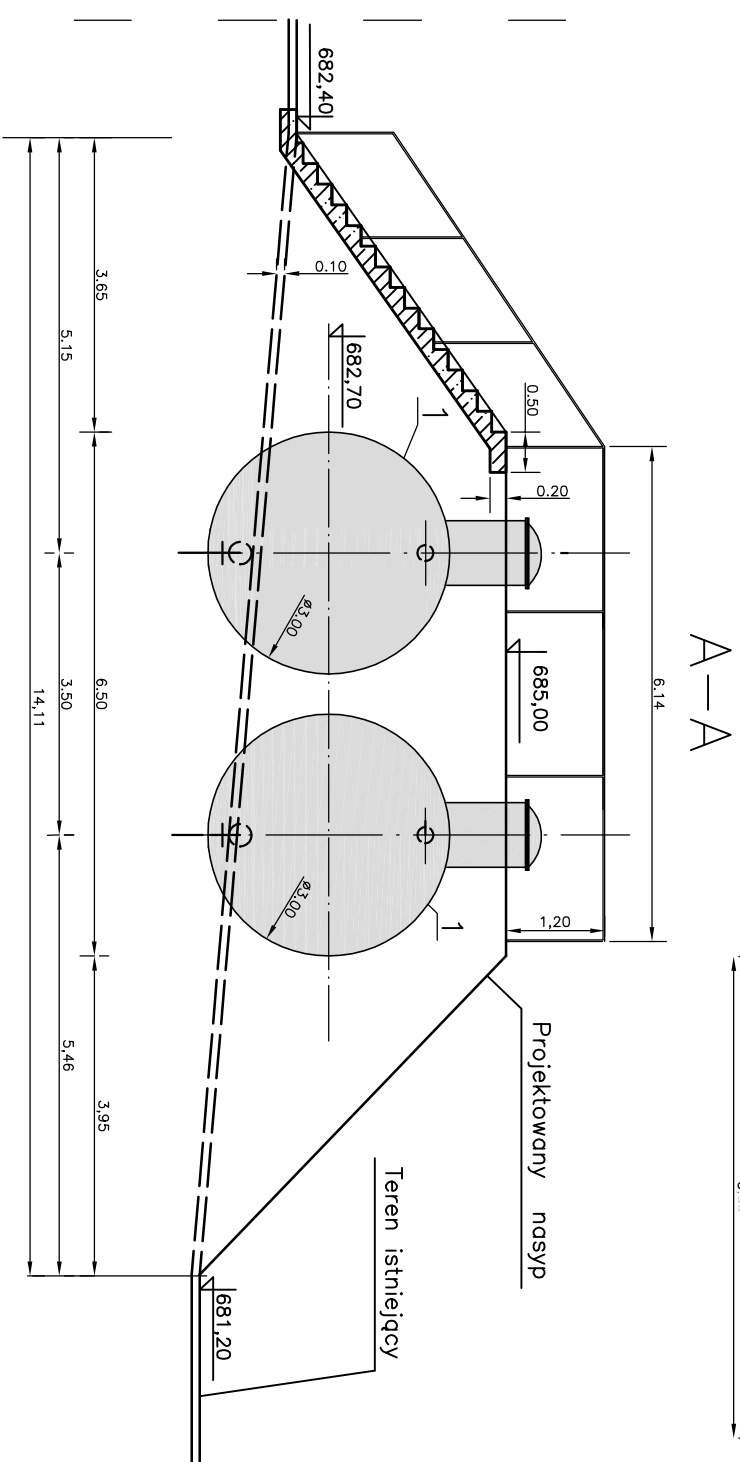
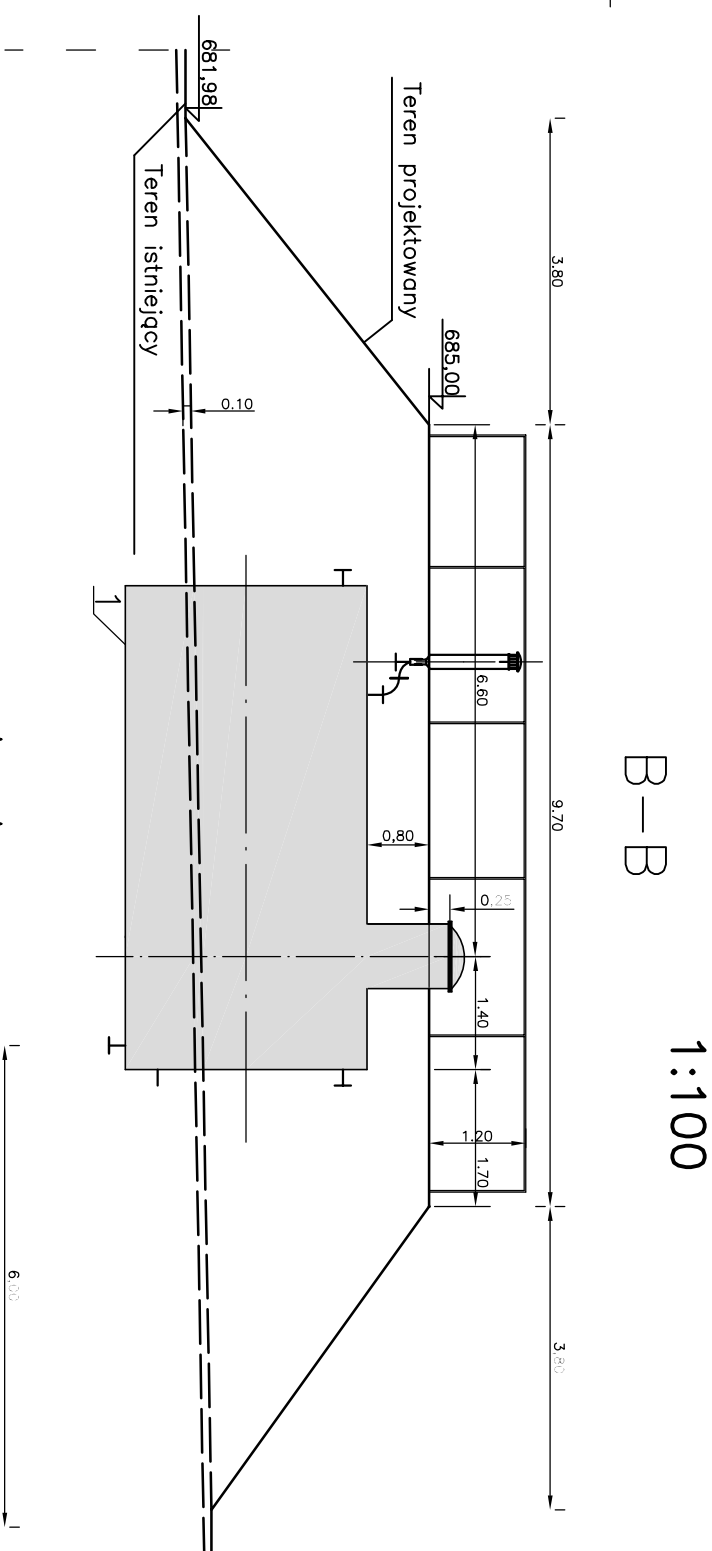


ZBIORNIK WODY CZYSTEJ $V=2 \times 35 \text{ m}^3 = 70 \text{ m}^3$

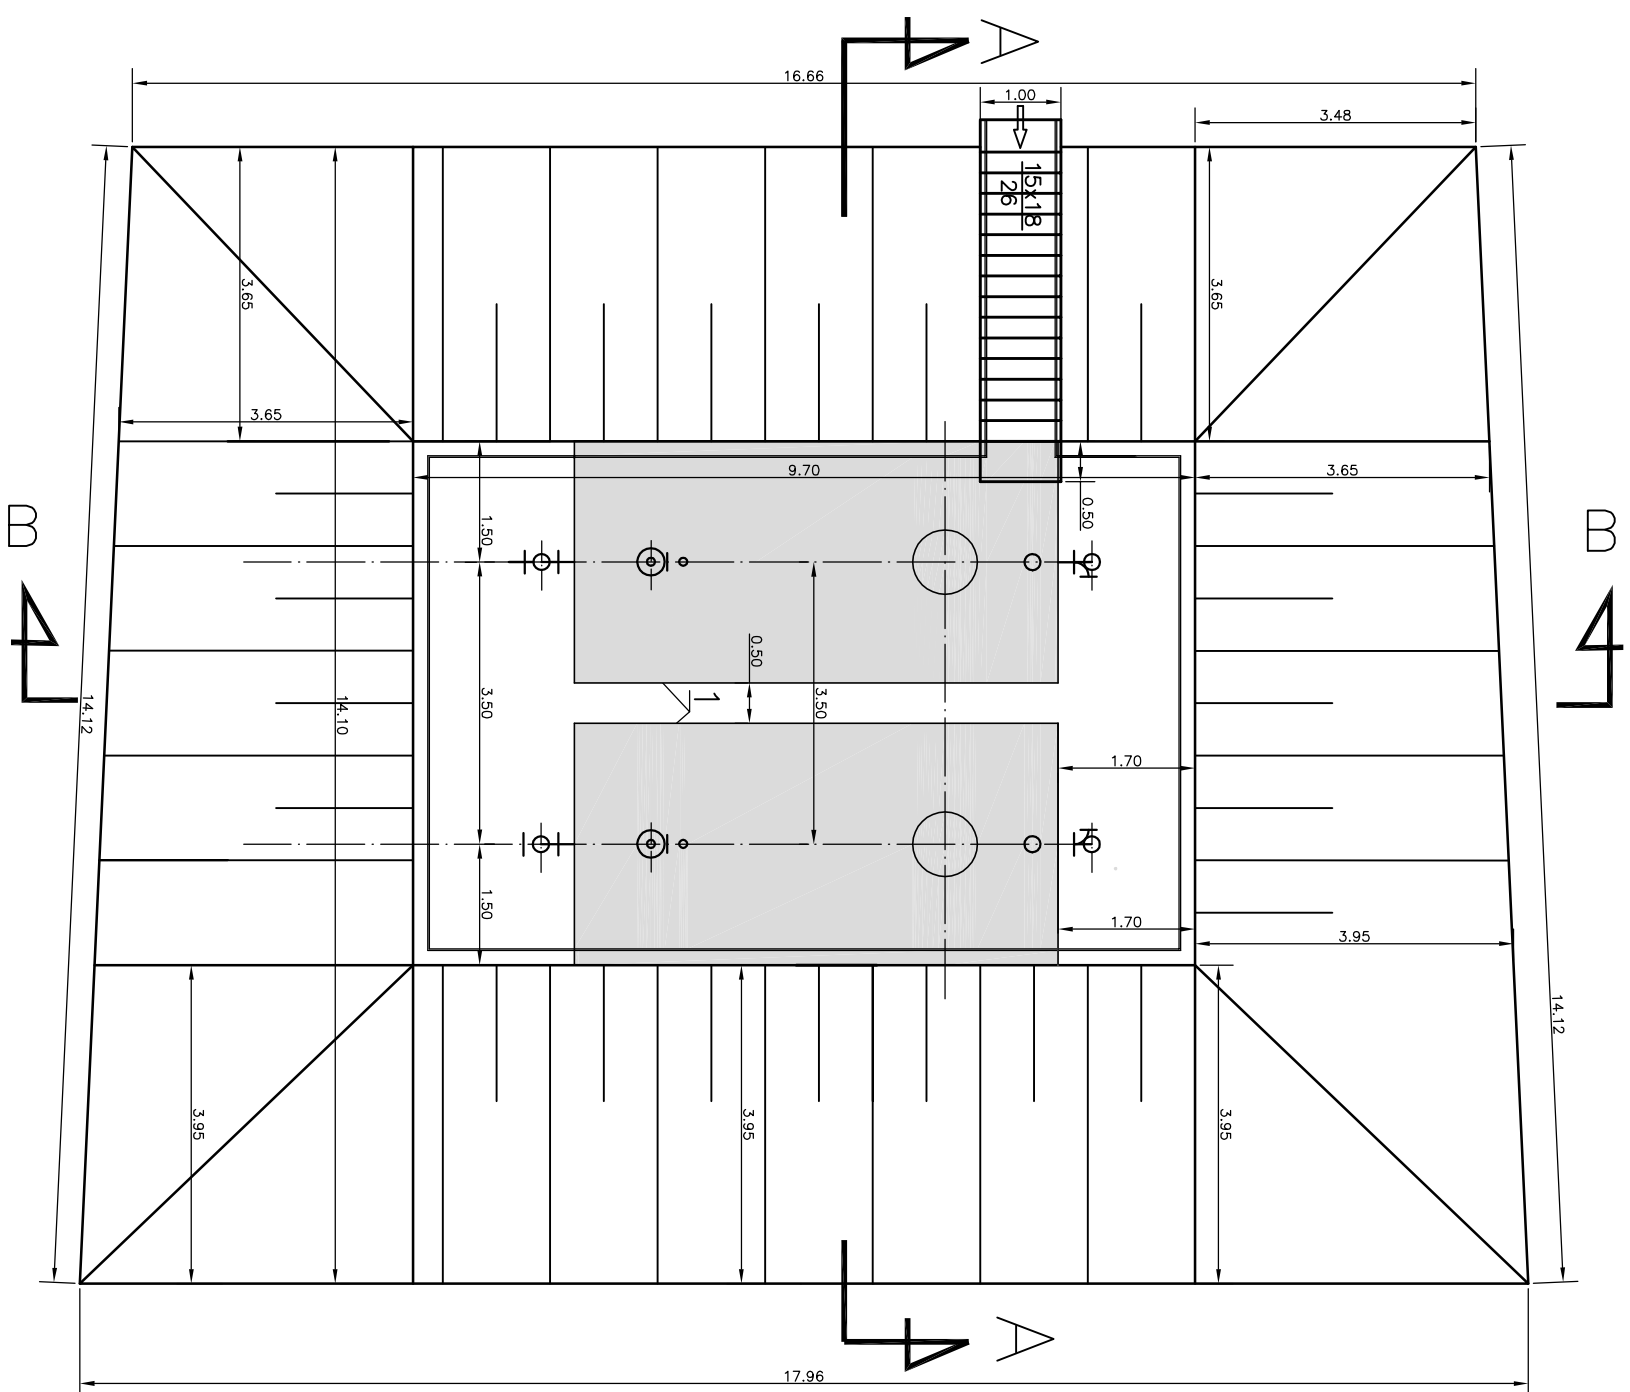

Pracownia Projektowa PROJSAN 51-124 Wrocław ul.Jutrzońska 5			
tel./fax (071) 3527734 e-mail : projsan@o2.pl			
Nazwa i adres obiektu : Projekt budowlanyjciecia wody i wodociagu dla miejscowosci Niedomirów i Opawa – czasc konstrukcyjna			
	Numer uprawnień	Data	Podpis
Projektant : inz.Adam Dobrucki	146/63	08. 2005	
Sprawdzajacy :			
Przedmiot rysunku :	Skala : 1:100		Numer rysunku : 19
ZBIORNIK WODY			