


SUW2 – PLAN ZAGOSPODAROWANIA DZIAŁKI

1:200

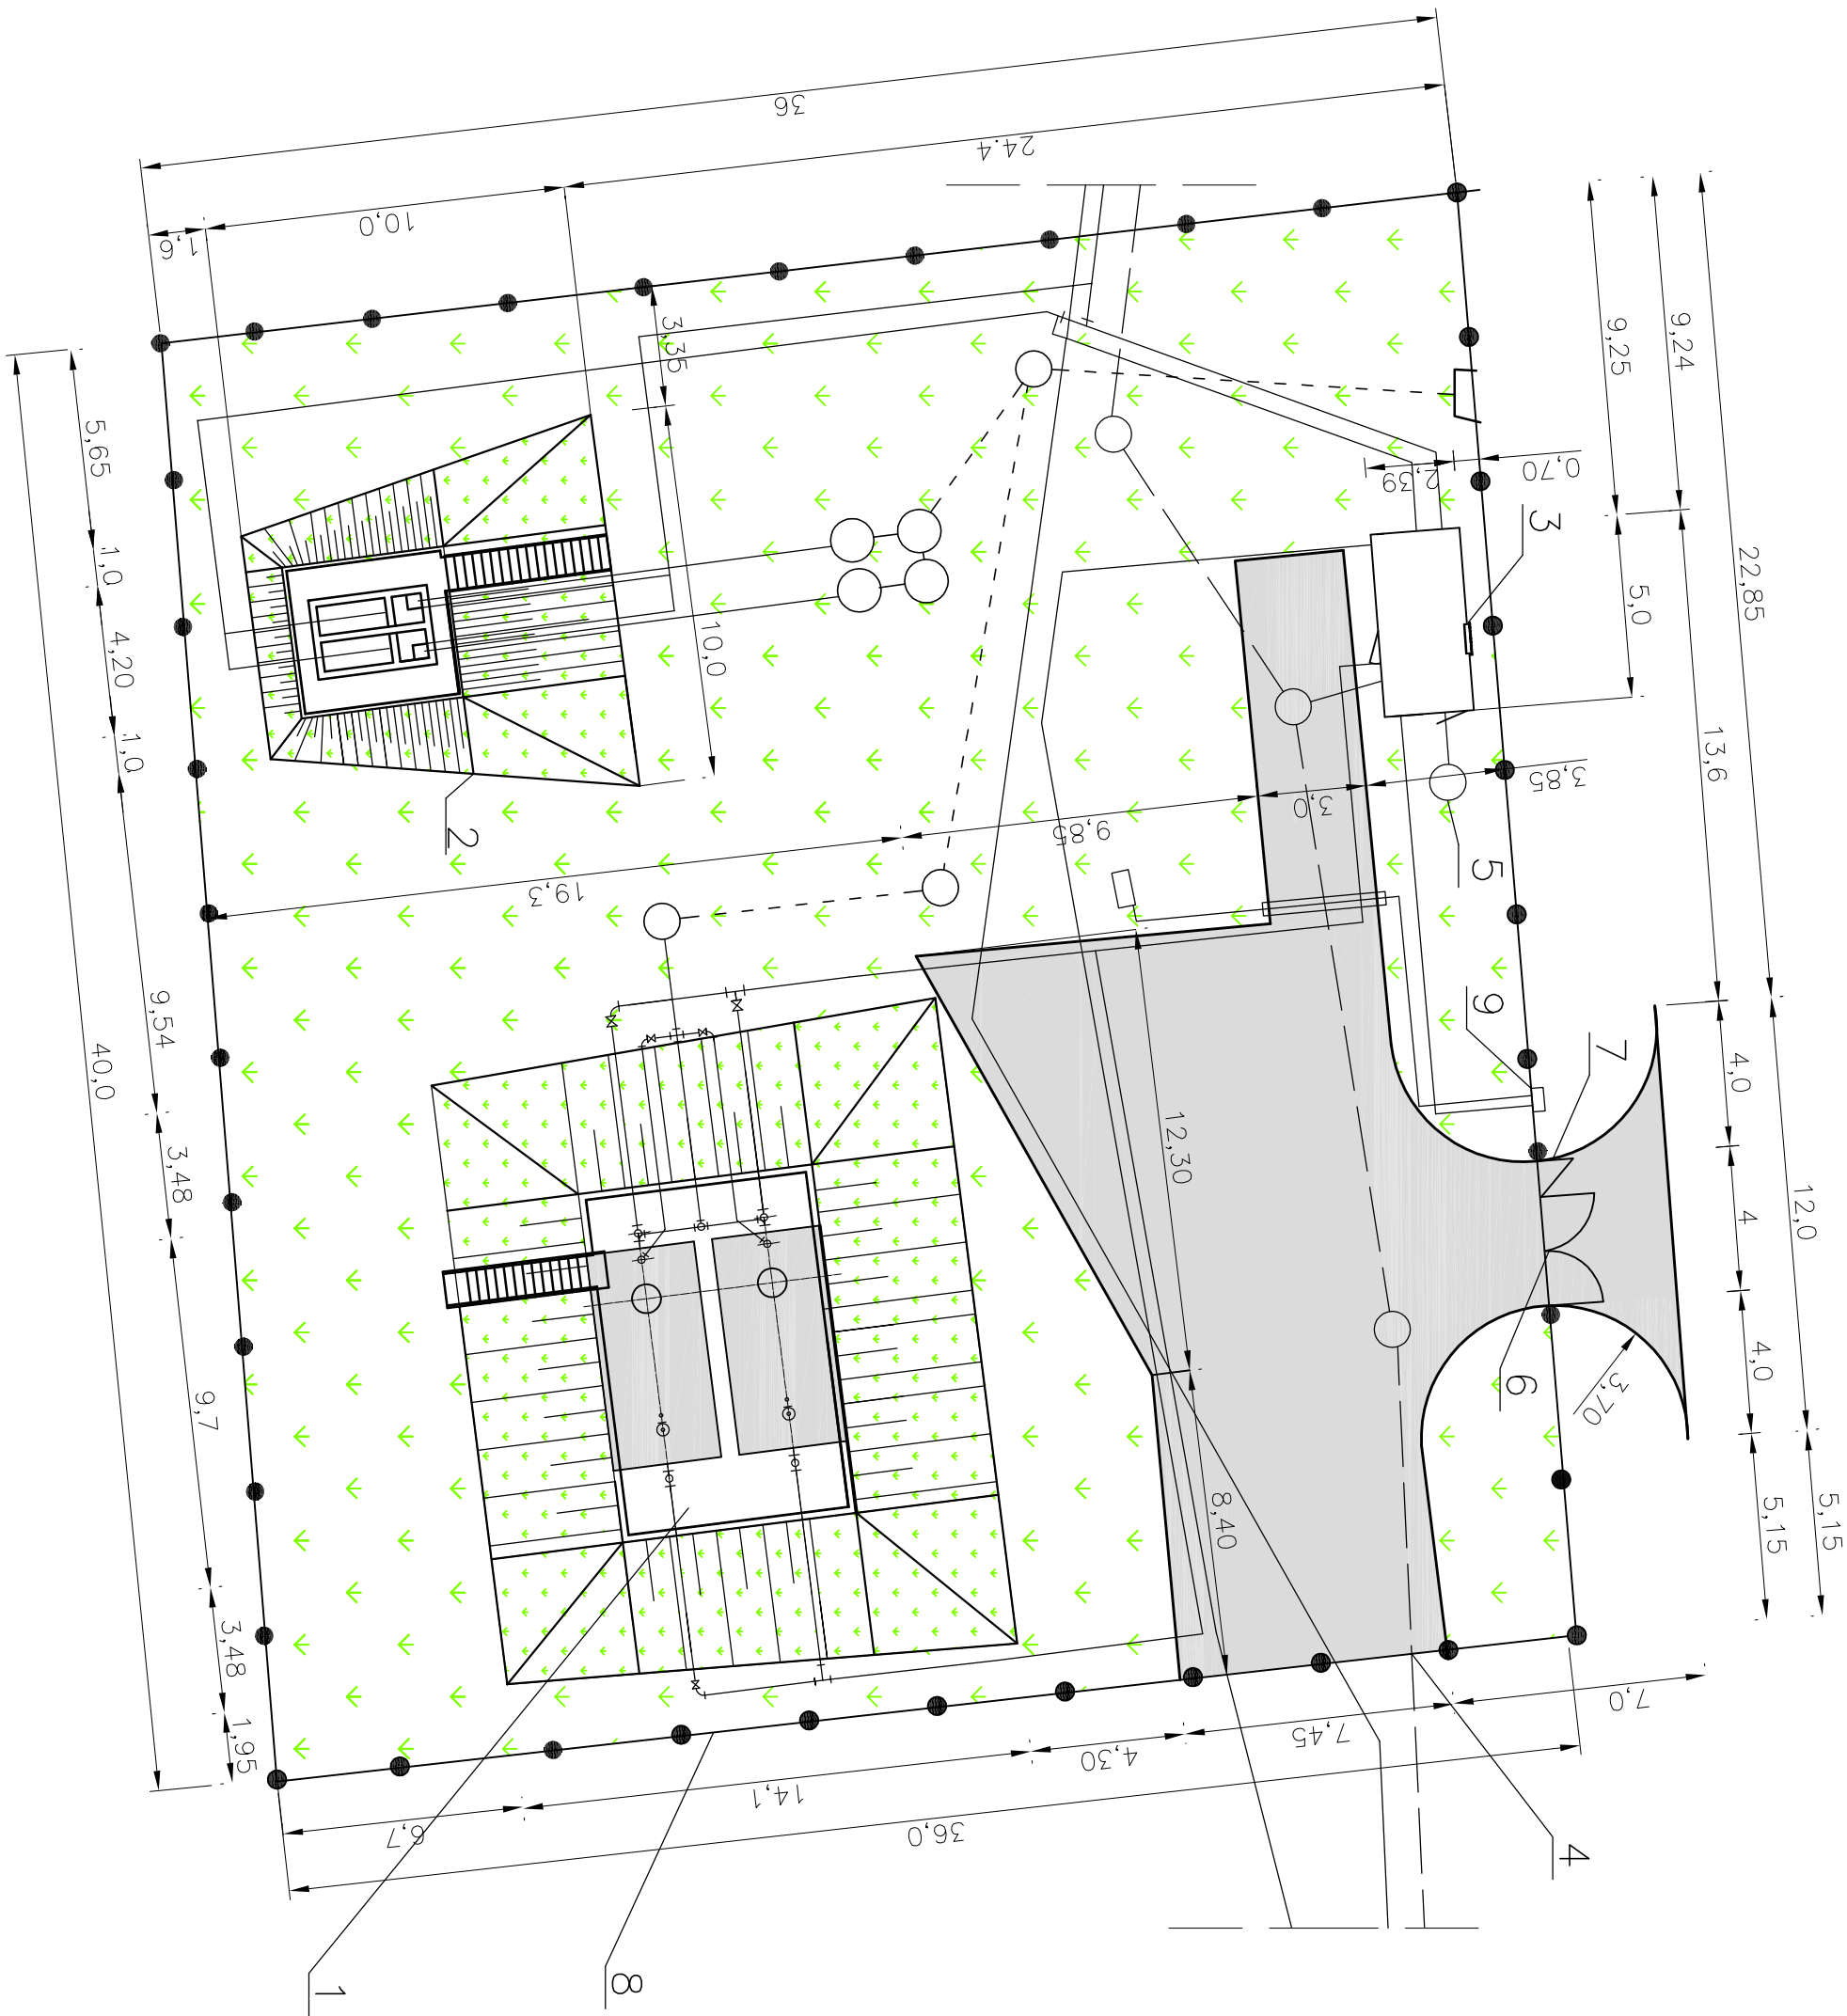

- 1— ZBIORNIK WODY 2x35m²
- 2— FILTR ŻWIROWY
- 3— KONTENER SERWISOWY
- 4— PLAC MANEWROWY – POLBRUK
- 5— STUDZIENKA NEUTRALIZACYJNA
- 6— BRAMA DWUSKRZYDŁOWA
- 7— FURTKA
- 8— SIATKA NA SŁUPKACH
- 9— SZAFKA POMIAROWA

Pracownia Projektowa PROJSAN 51–124 Wrocław ul.Jutrosińska 9 tel./fax (071) 3527734 e–mail : projstan@o2.pl			
Nazwa i adres obiektu : Projekt budowlany –Ujęcie wody, stacja uzdatniania wody i sieć wodociągowa dla miejscowości Niedamirów i Opawa			
Projektant :	Numer uprawnień	Data	Podpis
inż. Adam Dorucki	146/63	08. 2005	
Sprawdzający :			
Przedmiot rysunku : SUW 2 PLAN ZAGOSPODAROWANIA DZIAŁKI		Skala : 1:200	Numer rysunku : 21