



KOMORY FILTRACYJNE

1:50

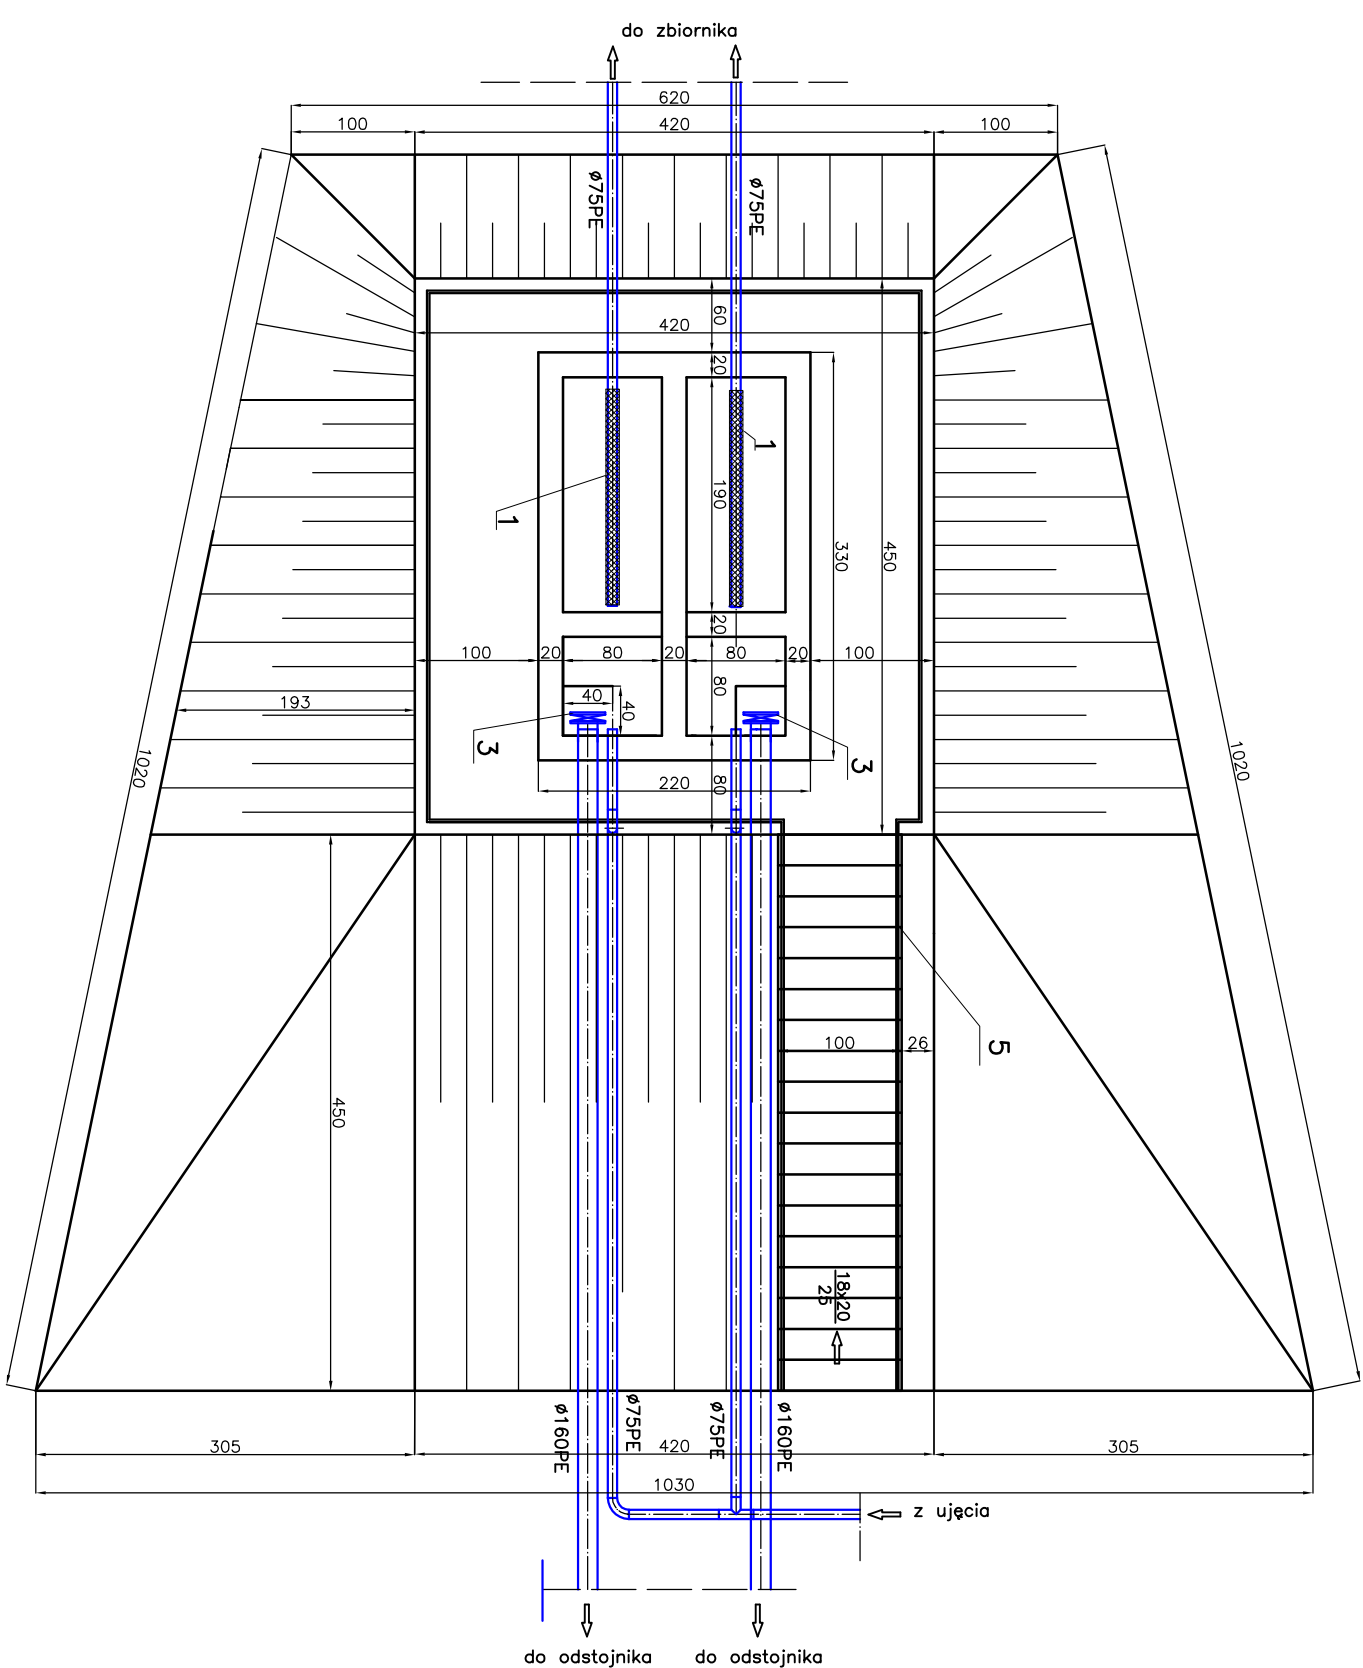

5	Borierka stalowa		wyk. warsztatowe
4	Przedłużenie trzpienia	2	Nr. kat. 497/7
3	Przepustnica zaporkowa do zabudowy w ziemi Ø150	2	Nr. kat. 497/2
2	Żwir gruboziarnisty o uziarnieniu 0,8–2,0mm		
1	Filtr okładzinowy Ø75 l=175mm	2	I.G.O. POLTEGOR
L.P.	WYSZCZEGÓLNIENIE	ILOŚĆ	NORMA,KATAL.

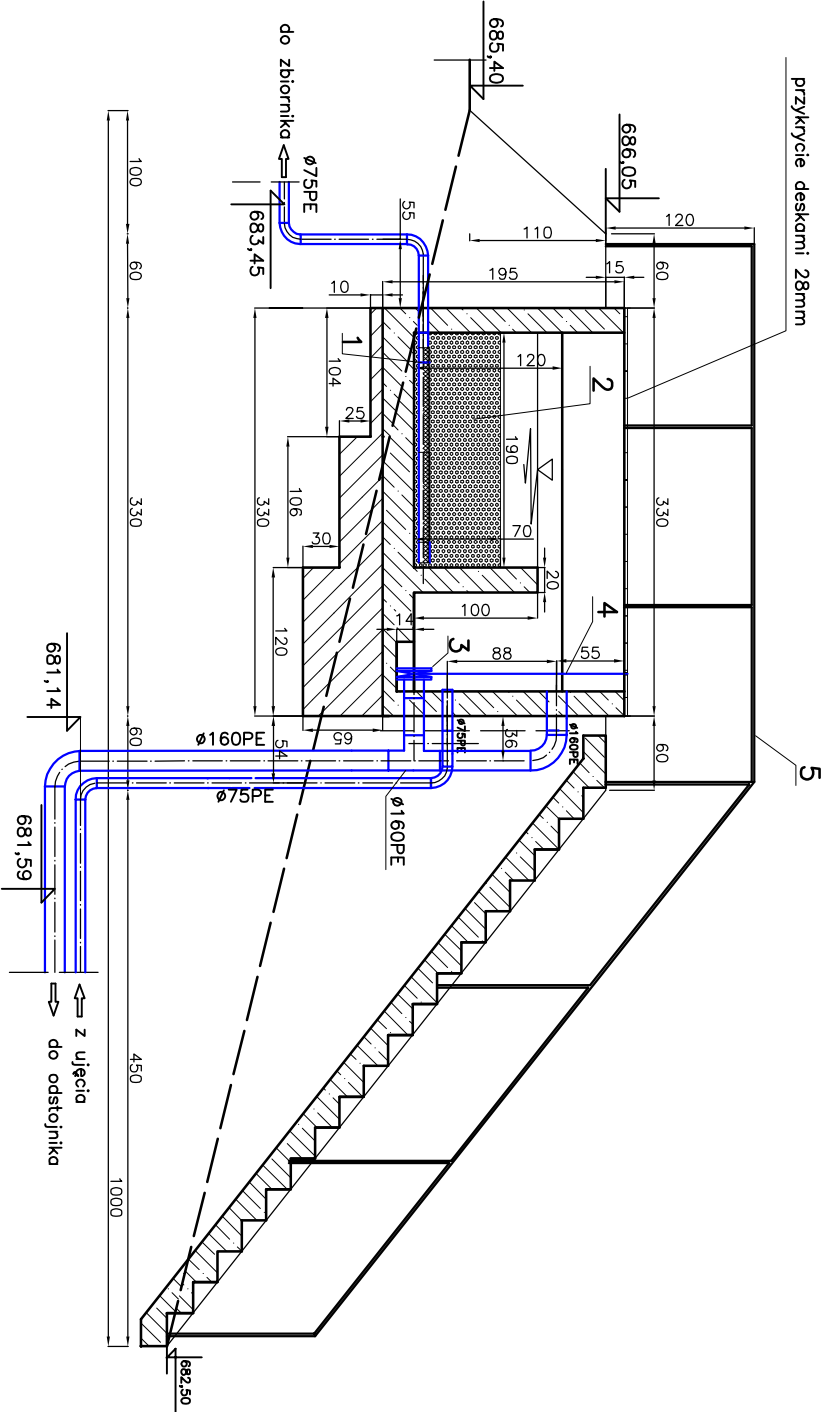

Pracownia Projektowa PROJSAN 51-124 Wrocław ul.Jutrzońska 9			
tel./fax (071) 3527734 e-mail : projsan@o2.pl			
Nazwa i adres obiektu : Projekt budowlany –Ujęcie wody, stacja uzdatniania wody i sieć wodociągowa dla miejscowości Niedomińców i Opawa			
Projektant : mgr inż. Elżbieta Żytkiewicz		Numer uprawnień	Data
Sprawdzący : mgr inż. Zdzisław Żytkiewicz		768/80 J.G.	VII 2005
Przedmiot rysunku : KOMORY FILTRACYJNE		1065/82 J.G.	VII 2005
		Skala : 1:50	Numer rysunku : 16