


# NIEDAMIRÓW – STACJA UZDATNIANIA WODY SUW 2

1:200

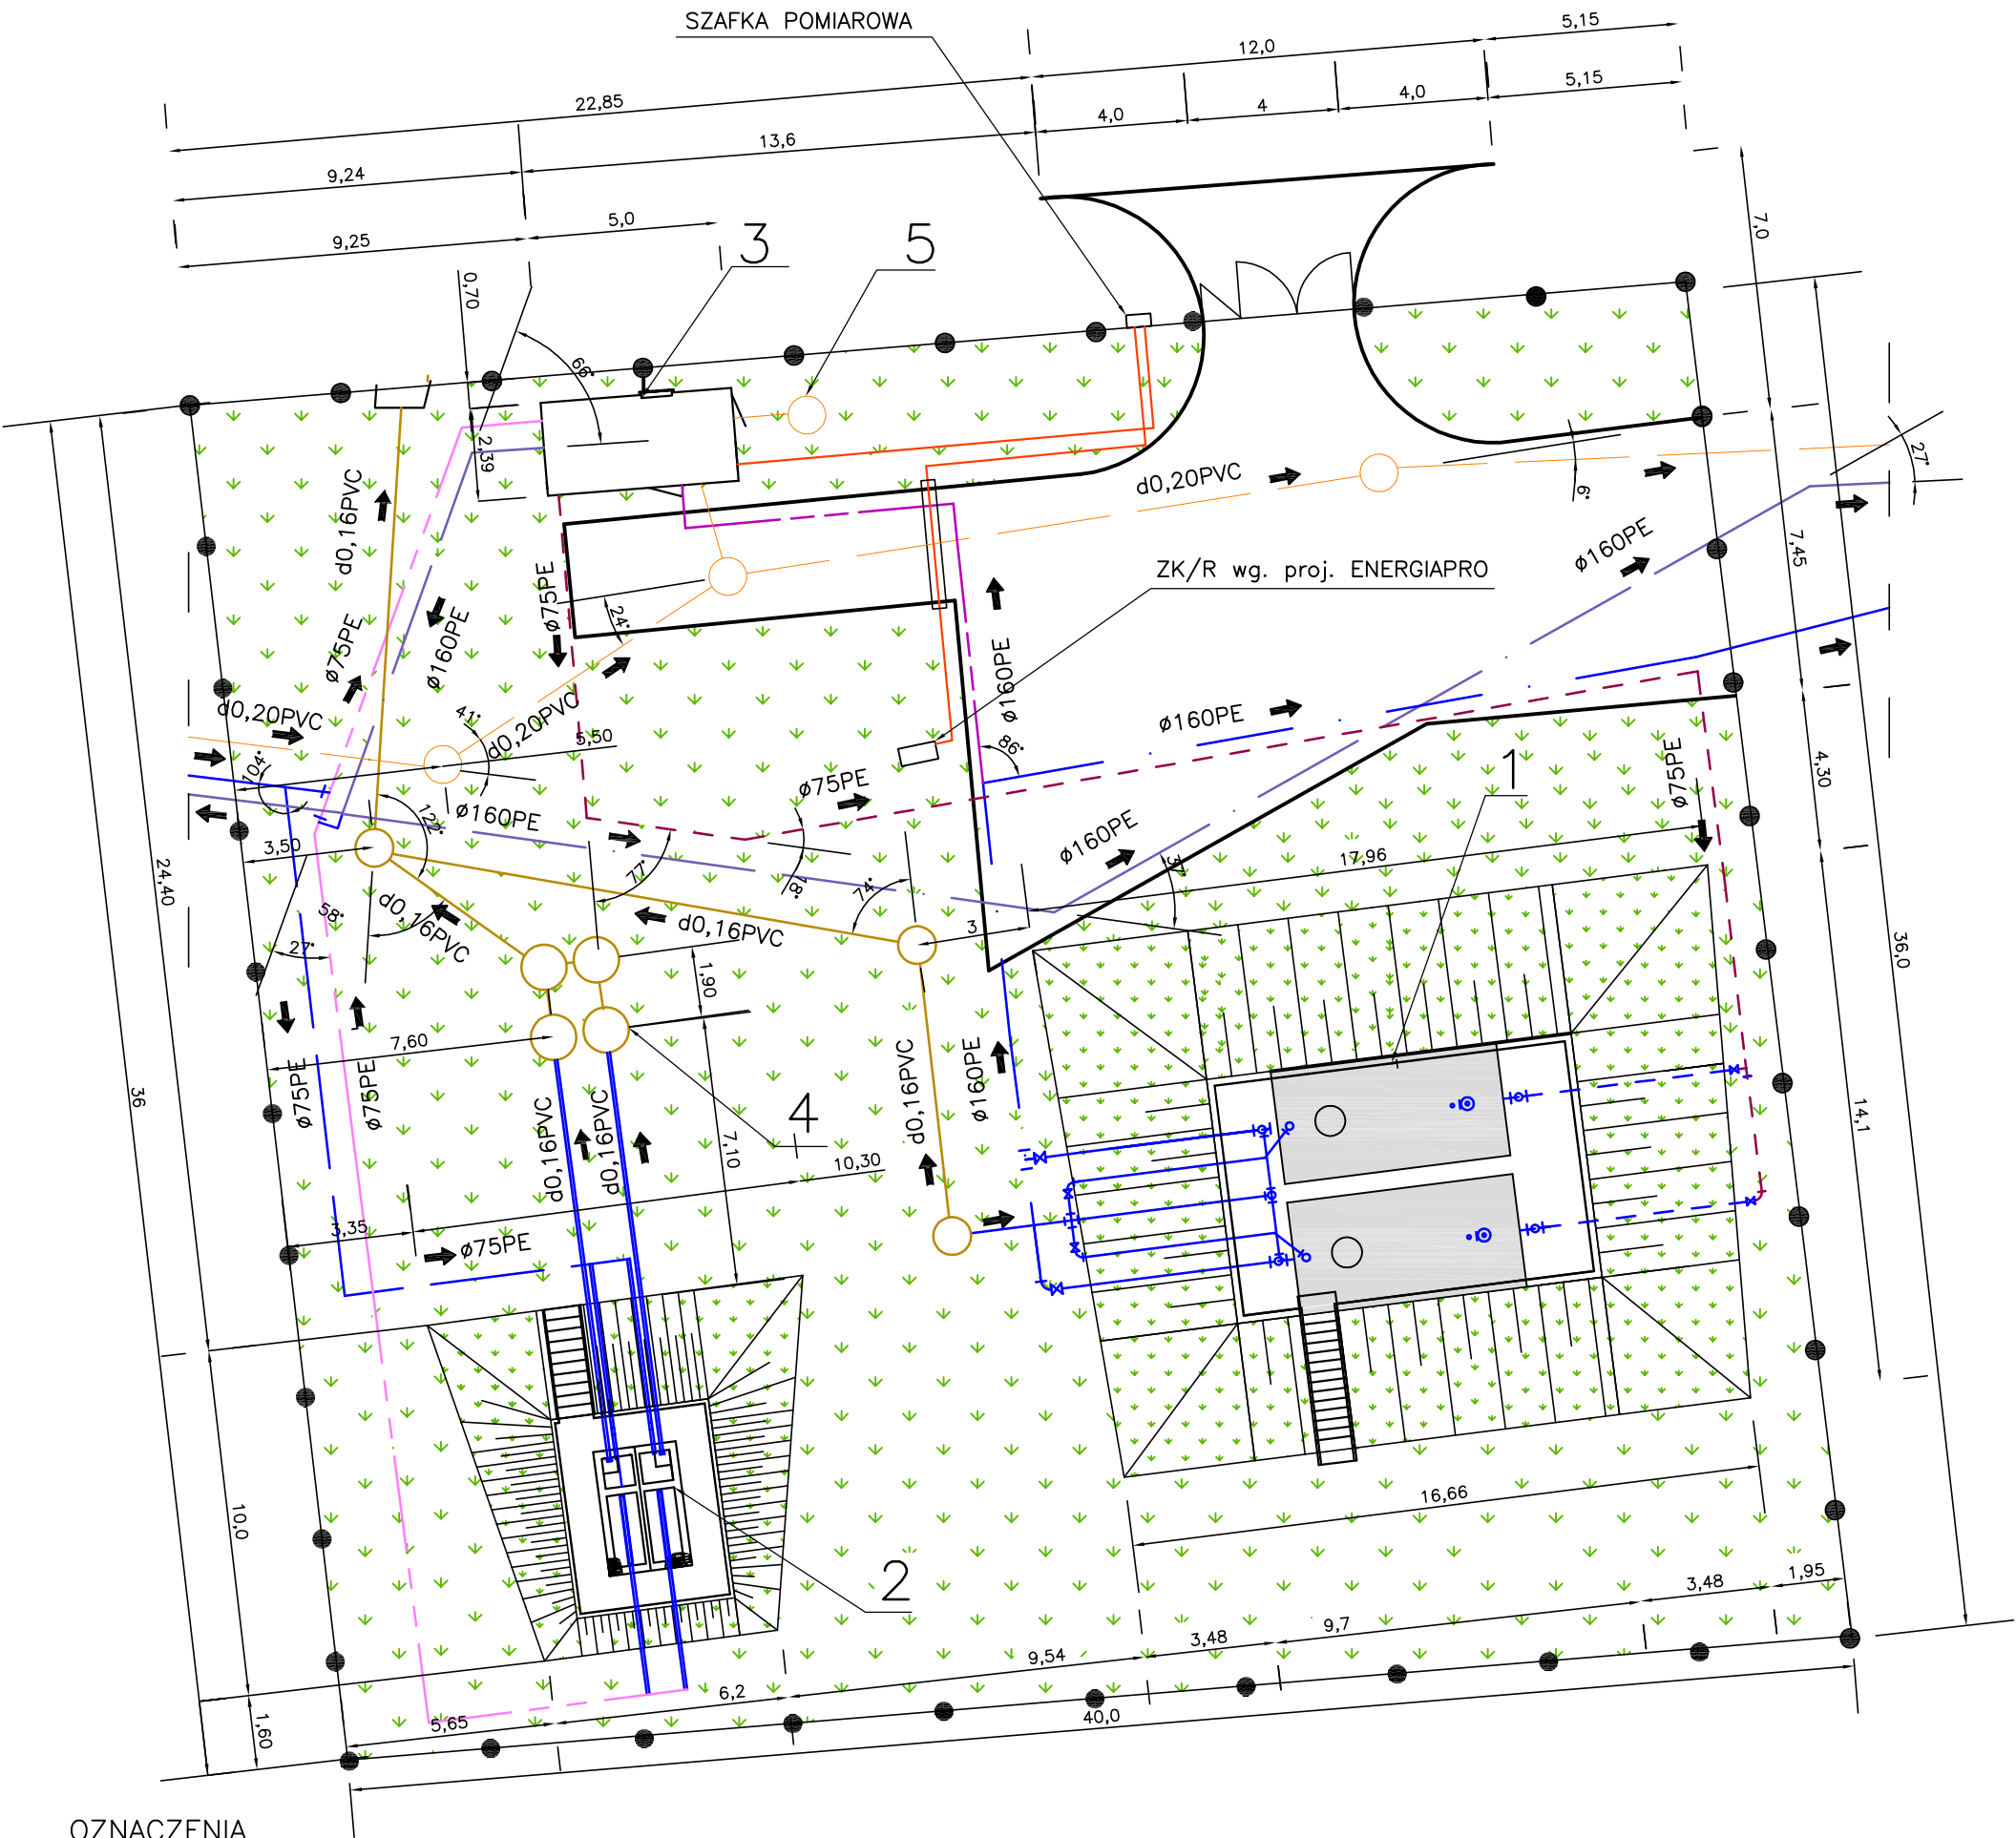

## OZNACZENIA

- WODA SUROWA Z UJĘCIA
- WODA PRZEFILTROWANA
- WODA PRZEFILTROWANA ZACHLOROWANA
- WODA DO POMPOWNI I'
- WODA Z POMPOWNI I'
- WODOCIĄG GRAWITACYJNY
- KABEL ENERGRTYCZNY
- KANALIZACJA TECHNOLOGICZNA

- 1-ZBIORNIK RETENCYJNY V=70m<sup>3</sup>
- 2-FILTR ZWIROWY
- 3-KONTENER SERWISOWY
- 4-ODSTOJNIK POPŁUCZYN
- 5-NEUTRALIZATOR PODCHLORYNU SODU

Pracownia Projektowa PROJSAN 51-124 Wrocław ul.Jutrosińska 9 tel./fax (071) 3527734 e-mail : projsan@o2.pl			
Nazwa i adres obiektu : Projekt budowlany ujęcia wody i wodociągu dla miejscowości Niedamirów i Opawa			
Projektant : mgr inż. Elżbieta Żytkiewicz	Numer uprawnień 768/80 JG	Data 08. 2005	Podpis
Sprawdzający : mgr inż. Zdzisław Żytkiewicz	1065/82 JG	08. 2005	
Przedmiot rysunku : STACJA UZDATNIANIA WODY SUW2		Skala : 1:200	Numer rysunku : 14