
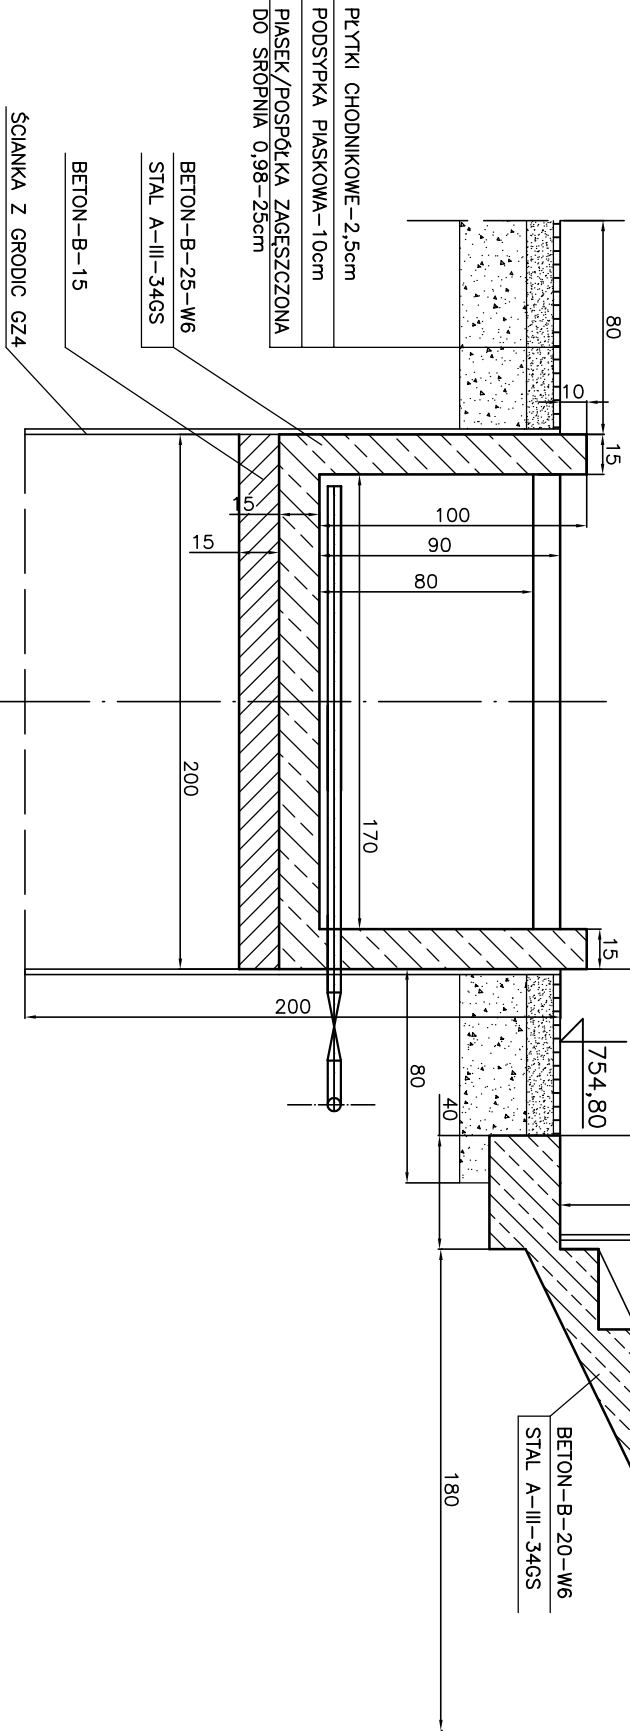
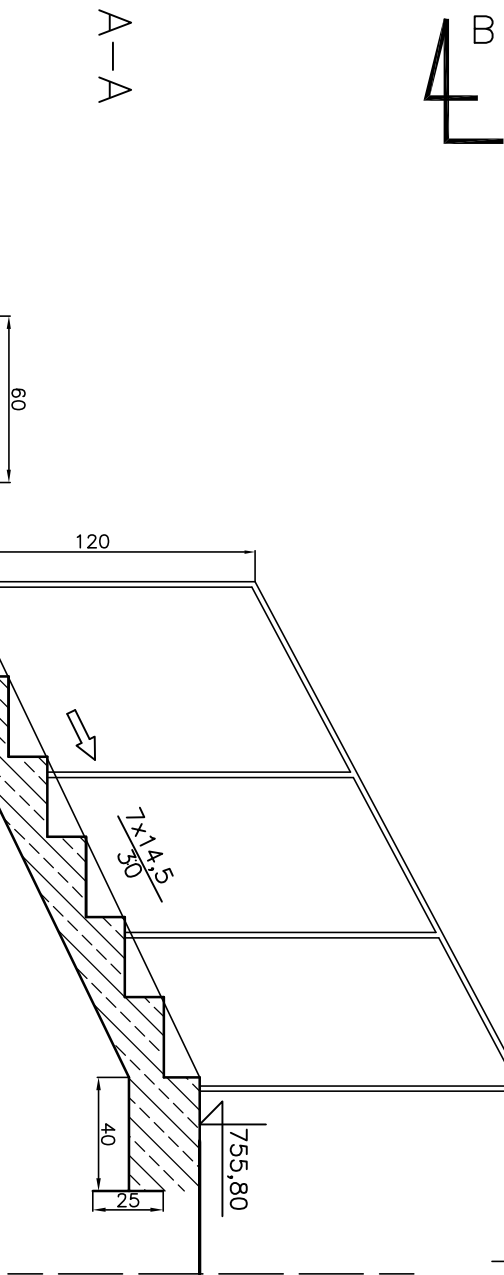
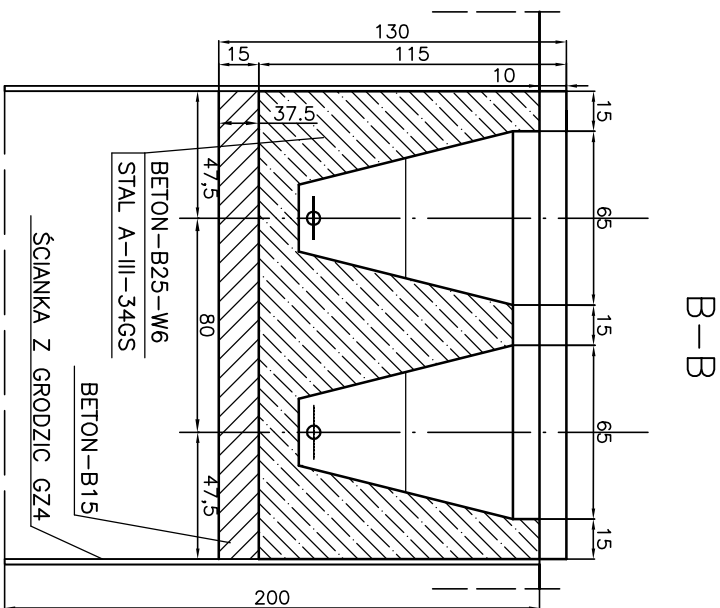


NIEDAMIRÓW – UJECIE POWIERZCHNIOWE  
1:20

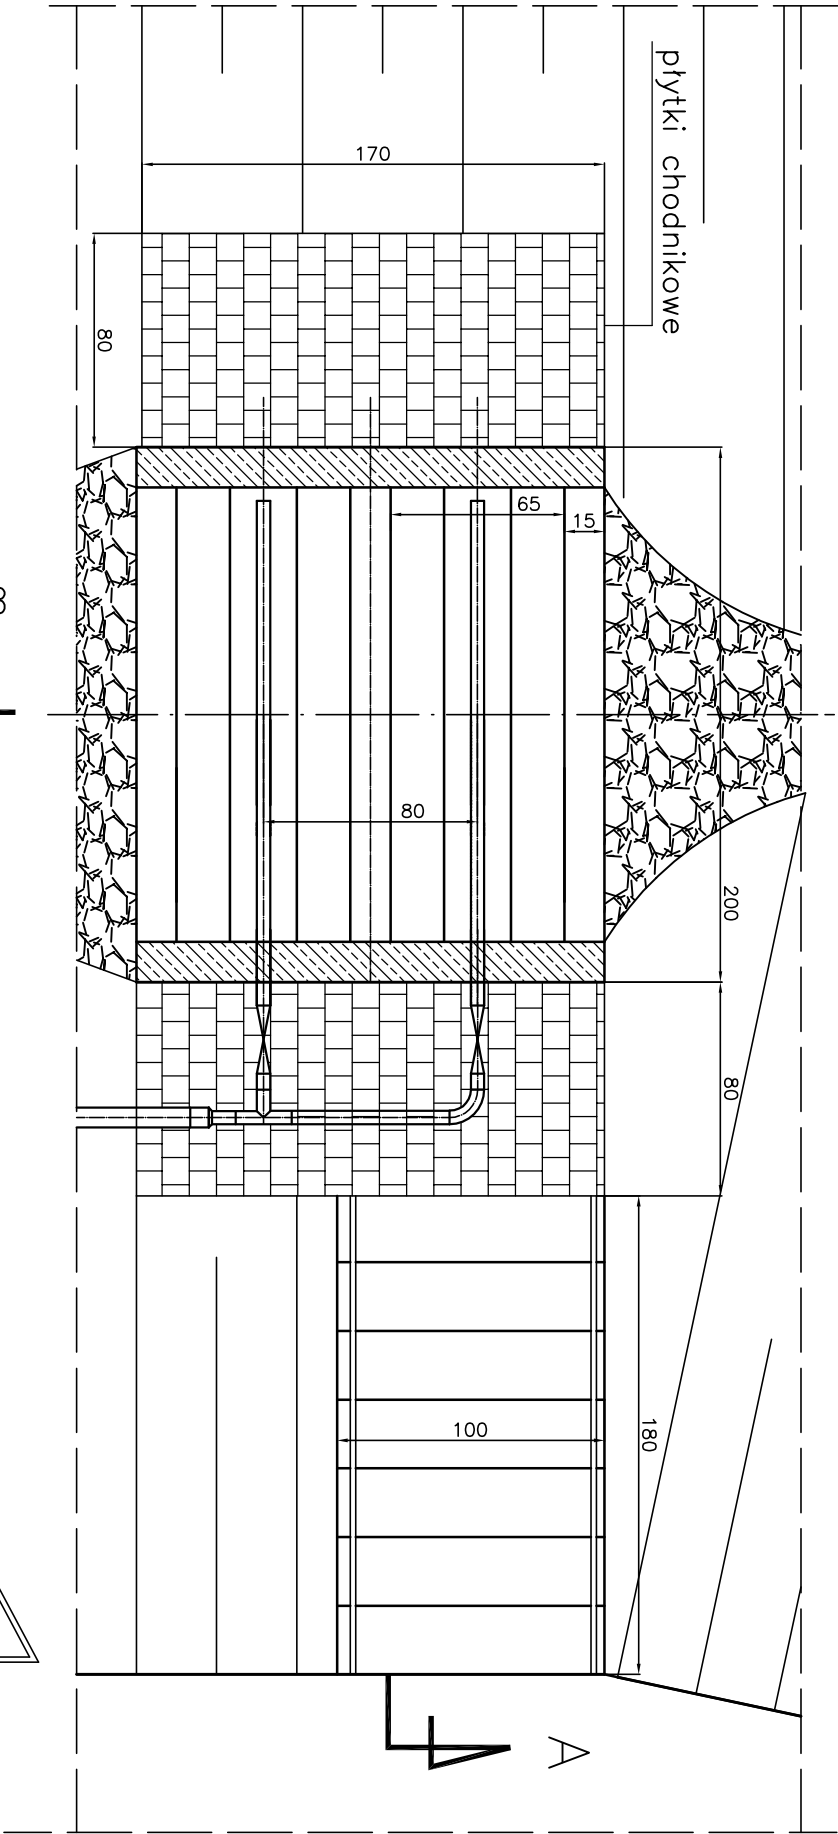

Pracownia Projektowa PROJSAN 51-124 Wrocław ul.Jutrosińska 9 tel./fax (071) 3527734 e-mail : projsan@o2.pl			
Nazwa i adres obiektu : Projekt budowlany ujęcia wody i wodociągu dla miejscowości Niedamirów i Opawa – część konstrukcyjna			
Projektant :	Numer uprawnień	Data	Podpis
inż. Adam Dobrucki	146/63	08. 2005	
Sprawdzający :			
Przedmiot rysunku :	Skala :	Numer rysunku :	
UJĘCIE POWIERZCHNIOWE	1:20	18	