


SCHEMAT POŁĄCZEŃ ZASILANIA SUW-2

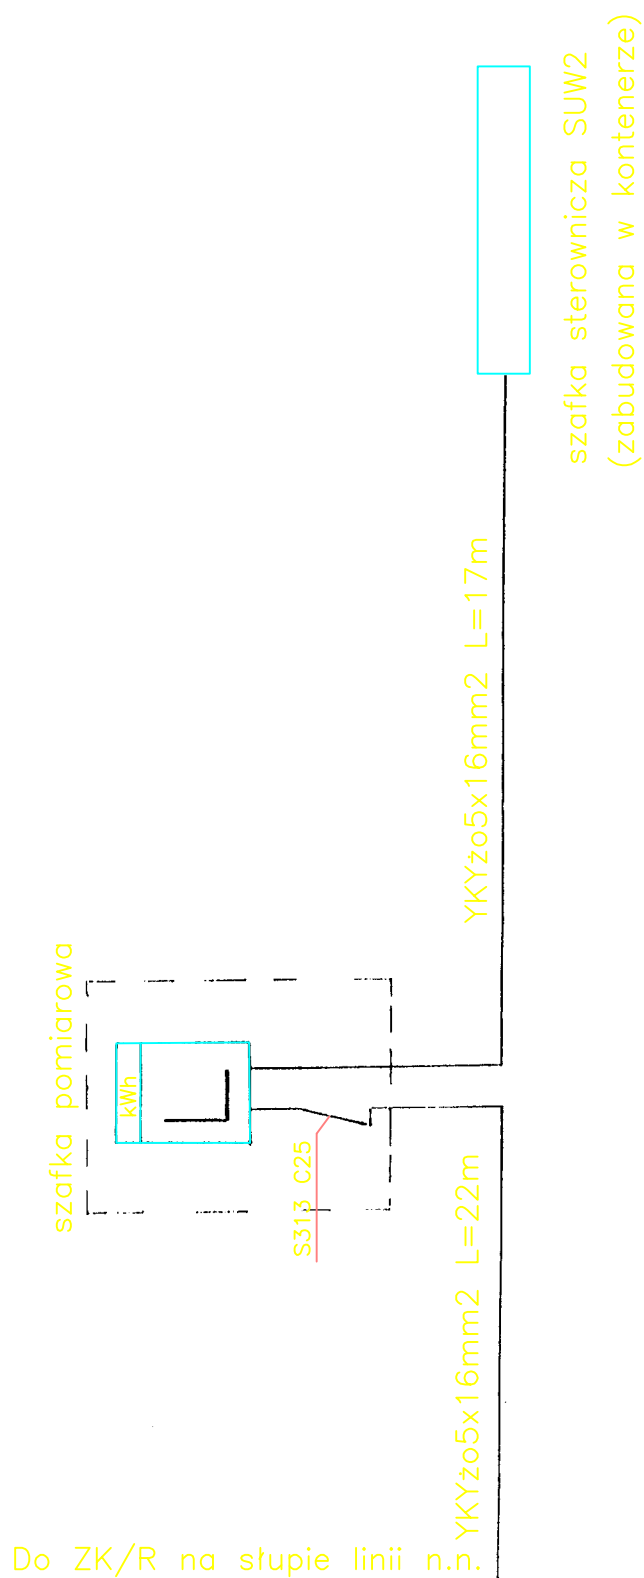

| | | | |
|---|-----------------|----------|-----------------------|
| Pracownia Projektowa PROJSAN 51-124 Wrocław ul.Jutrosińska 9 tel./fax (071) 3527734 e-mail : projsan@o2.pl | | | |
| Nazwa i adres obiektu : Projekt budowlany – Ujęcie wody, stacja uzdatniania wody i sieć wodociągowa dla miejscowości Niedamiów i Opawa | | | |
| | Numer uprawnień | Data | Podpis |
| Projektant : mgr inż. Edward Humiński | 633/73/Wm | VII 2006 | |
| Sprawdzający : | | | |
| Przedmiot rysunku : zasilanie stacji uzdatniania wody SUW2 – Niedamiów | | Skala : | Numer rysunku : 23 |