

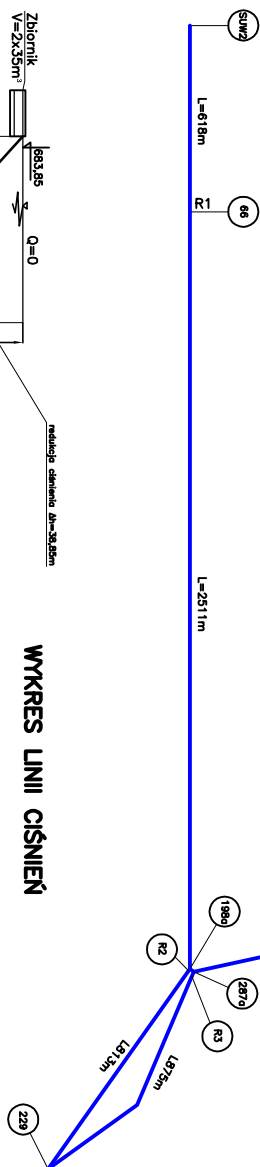


SCHEMAT SIECI

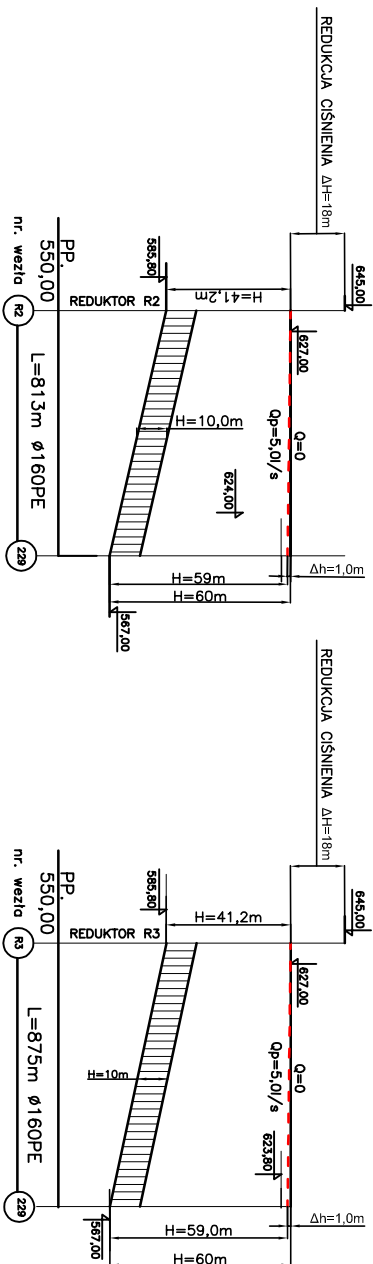

WYKRES LINII CIŚNIEN

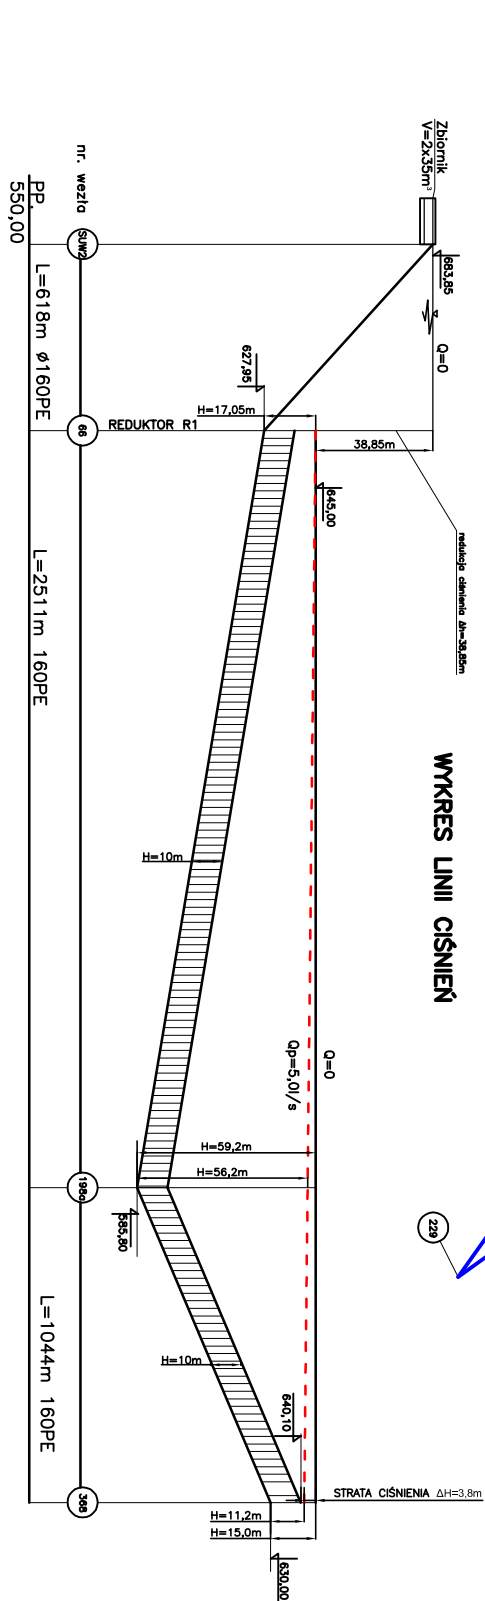

Pracownia Projektowa PROJSAN 51-124 Wrocław ul. Jutrzońska 9			
tel./fax (071) 3527734 e-mail : projsan@o2.pl			
Nazwa i adres obiektu :			
Projekt budowlany - wodociąg dla miejscowości Niedamirów i Opawa			
Projektant :	Numer uprawnień	Data	Podpis
mgr inż. Elżbieta Żytkiewicz	768/80 J.G.	VII 2005	
Wykonawca :	Numer uprawnień	Data	Podpis
mgr inż. Zdzisław Żytkiewicz	1065/82 J.G.	VII 2005	
Nazwa i adres obiektu :			
plan zagospodarowania terenu			
Skala :		Numer rysunku :	
1:1000		13	