


KONTENER SERWISOWY RZUT

Skala 1:20

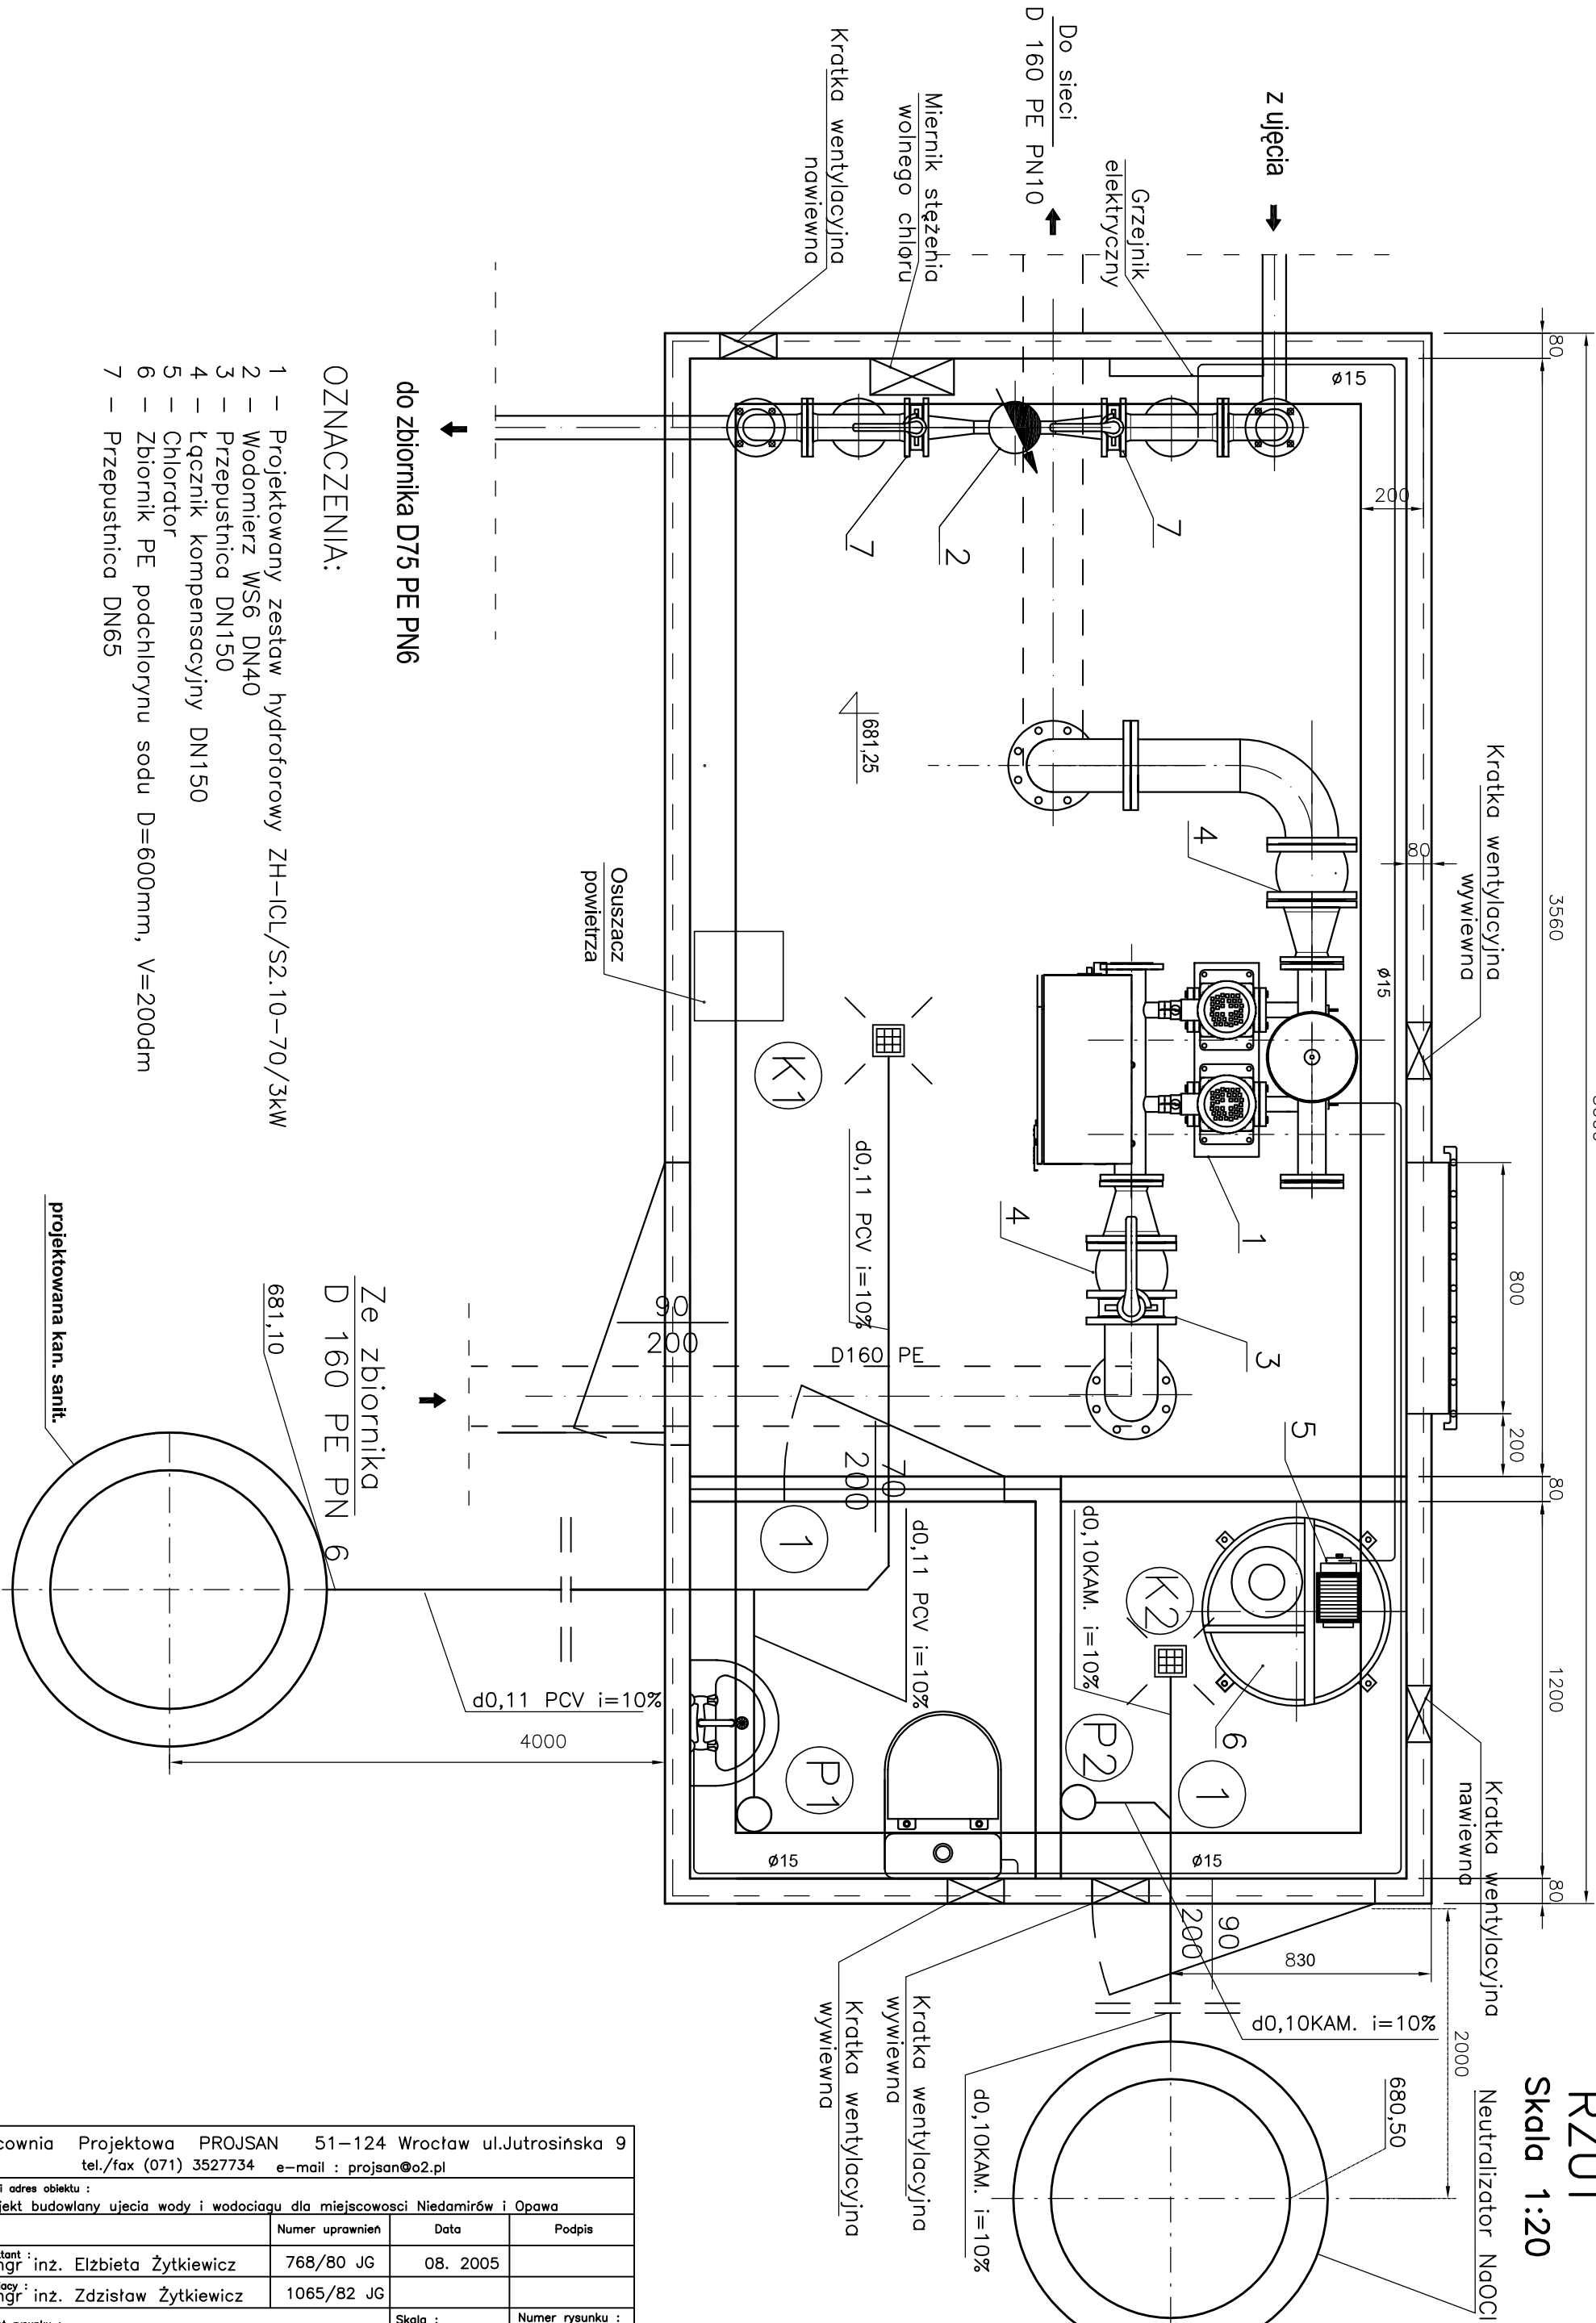

Pracownia Projektowa PROJSAN 51–124 Wrocław ul.Jutrosińska 9 tel./fax (071) 3527734 e-mail : projsan@o2.pl			
Nazwa i adres obiektu : Projekt budowlany ujęcia wody i wodociągu dla miejscowości Niedamirów i Opawa			
	Numer uprawnień	Data	Podpis
Projektant : mgr inż. Elżbieta Żytkiewicz	768/80 JG	08. 2005	
Sprawdzający : mgr inż. Zdzisław Żytkiewicz	1065/82 JG		
Przedmiot rysunku : KONTENER SERWISOWY		Skala : 1:20	Numer rysunku : 17