


FUNDAMENT POD KONTENER

Skala 1:20

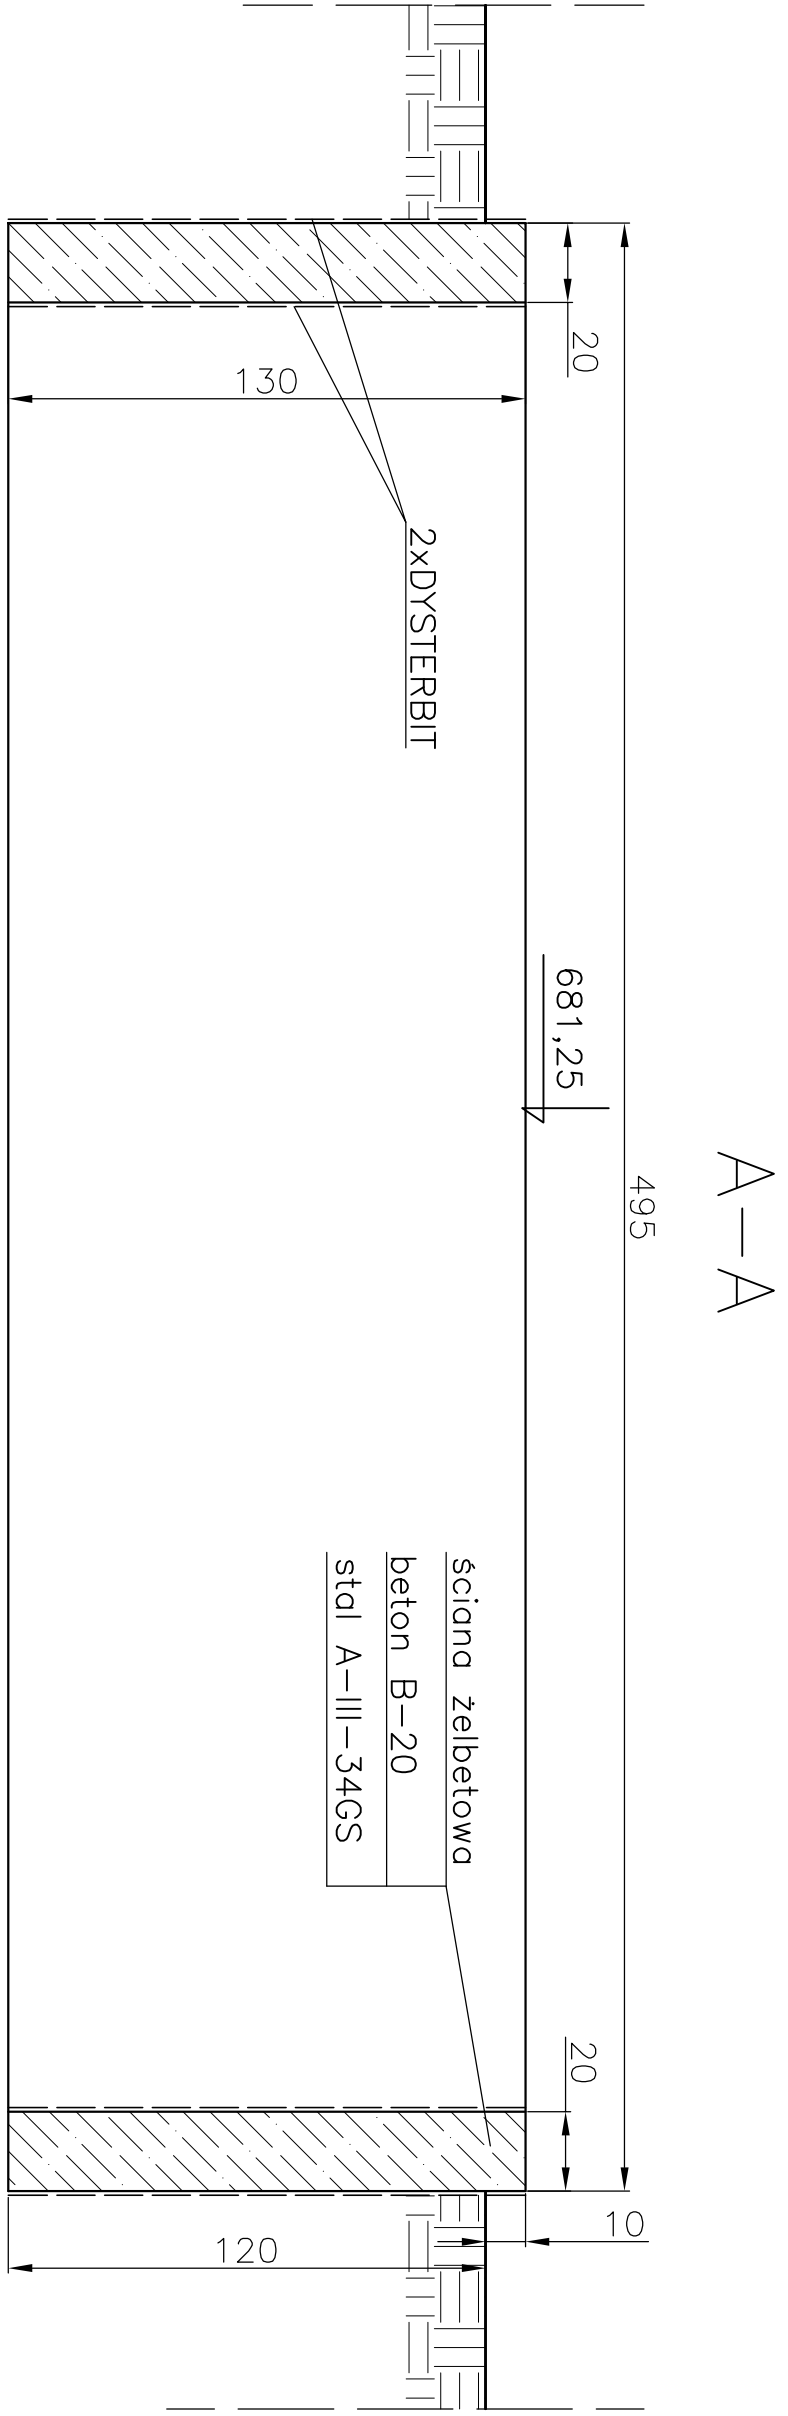

Pracownia Projektowa PROJSAN 51-124 Wrocław ul.Jutrosińska 9 tel./fax (071) 3527734 e-mail : projsan@o2.pl			
Nazwa i adres obiektu : Projekt budowlany ujęcia wody i wodociągu dla miejscowości Niedamirów i Opawa – część konstrukcyjna			
Projektant :	Numer uprawnień	Data	Podpis
inż.Adam Dorucki	146/63	08. 2005	
Sprawdzający :			
Przedmiot rysunku :	Skala :	Numer rysunku :	
Fundament pod kontener	1:20	20	