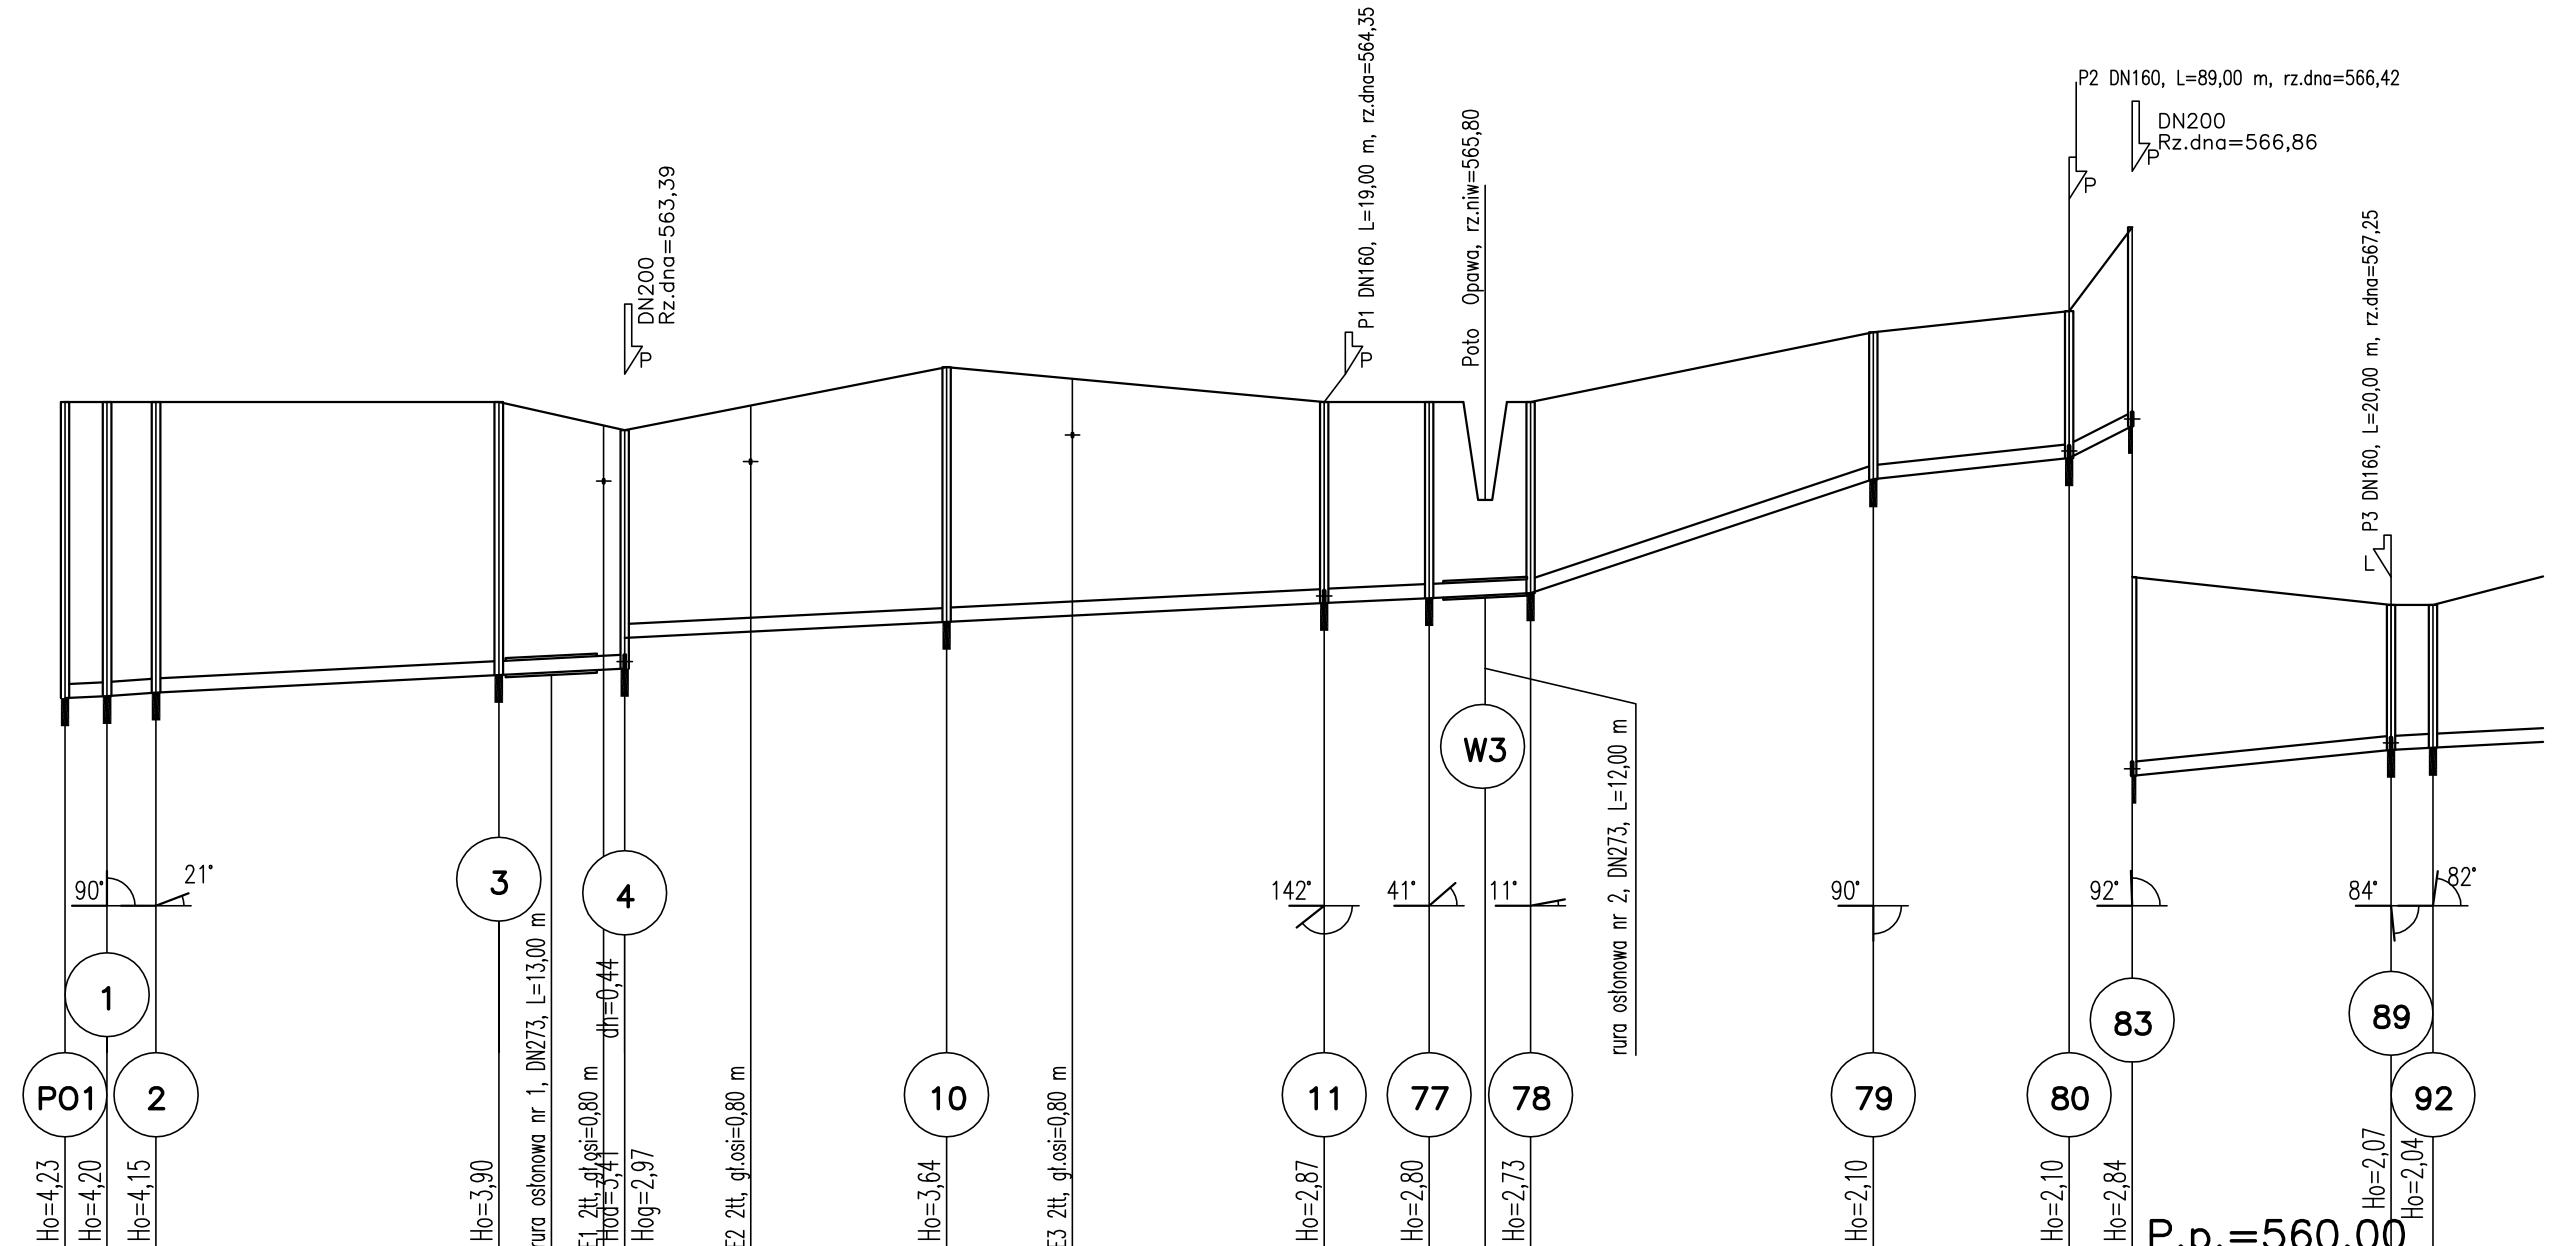

P.p.=555,00

P.p.=560,00

Hektometr	Rzędna istniejącego terenu	Rzędna dna proj. kanału	Studnia	H
0	567,20	562,97	PO1	Ho=4,23
6,00	567,20	563,00	1	Ho=4,20
13,00	567,20	563,05	2	Ho=4,15
62,00	567,20	563,30	3	Ho=3,90
69,50	567,03	563,34		
80,00	566,80	563,39 / 563,83	4	Hod=3,41, Hog=2,97
98,00 (1)				
26,00	567,70	564,06	10	Ho=3,64
44,00				
80,00	567,20	564,33	11	Ho=2,87
95,00	567,20	564,40	77	Ho=2,80
2 / 3,00	567,20	564,44		
9,50	567,20	564,47	78	Ho=2,73
58,50	568,20	566,10	79	Ho=2,10
86,50	568,50	566,40	80	Ho=2,10
95,50	569,70	566,86	83	Ho=2,84
3				
32,50	569,30	567,23	89	Ho=2,07
38,50	569,30	567,26	92	Ho=2,04

Długość odcinka	Proj. spadek kanału, odległość
6,00	L=6,00, i=5,0‰
7,00	L=7,00, i=7,1‰
49,00	L=49,00, i=5,1‰
18,00 (7,50; 10,50)	L=18,00, i=5,0‰
46,00	L=46,00, i=5,0‰
54,00	L=54,00, i=5,0‰
15,00	L=15,00, i=4,9‰
14,50 (8,00; 6,50)	L=14,50, i=5,0‰
49,00	L=49,00, i=33,2‰
28,00	L=28,00, i=10,8‰
9,00	L=9,00, i=51,0‰
37,00	L=37,00, i=10,0‰
6,00	L=6,00, i=5,0‰
27,0	L=27,00, i=

Proj. średnica nominalna, materiał

Prędkość, przepływ, wypełnienie