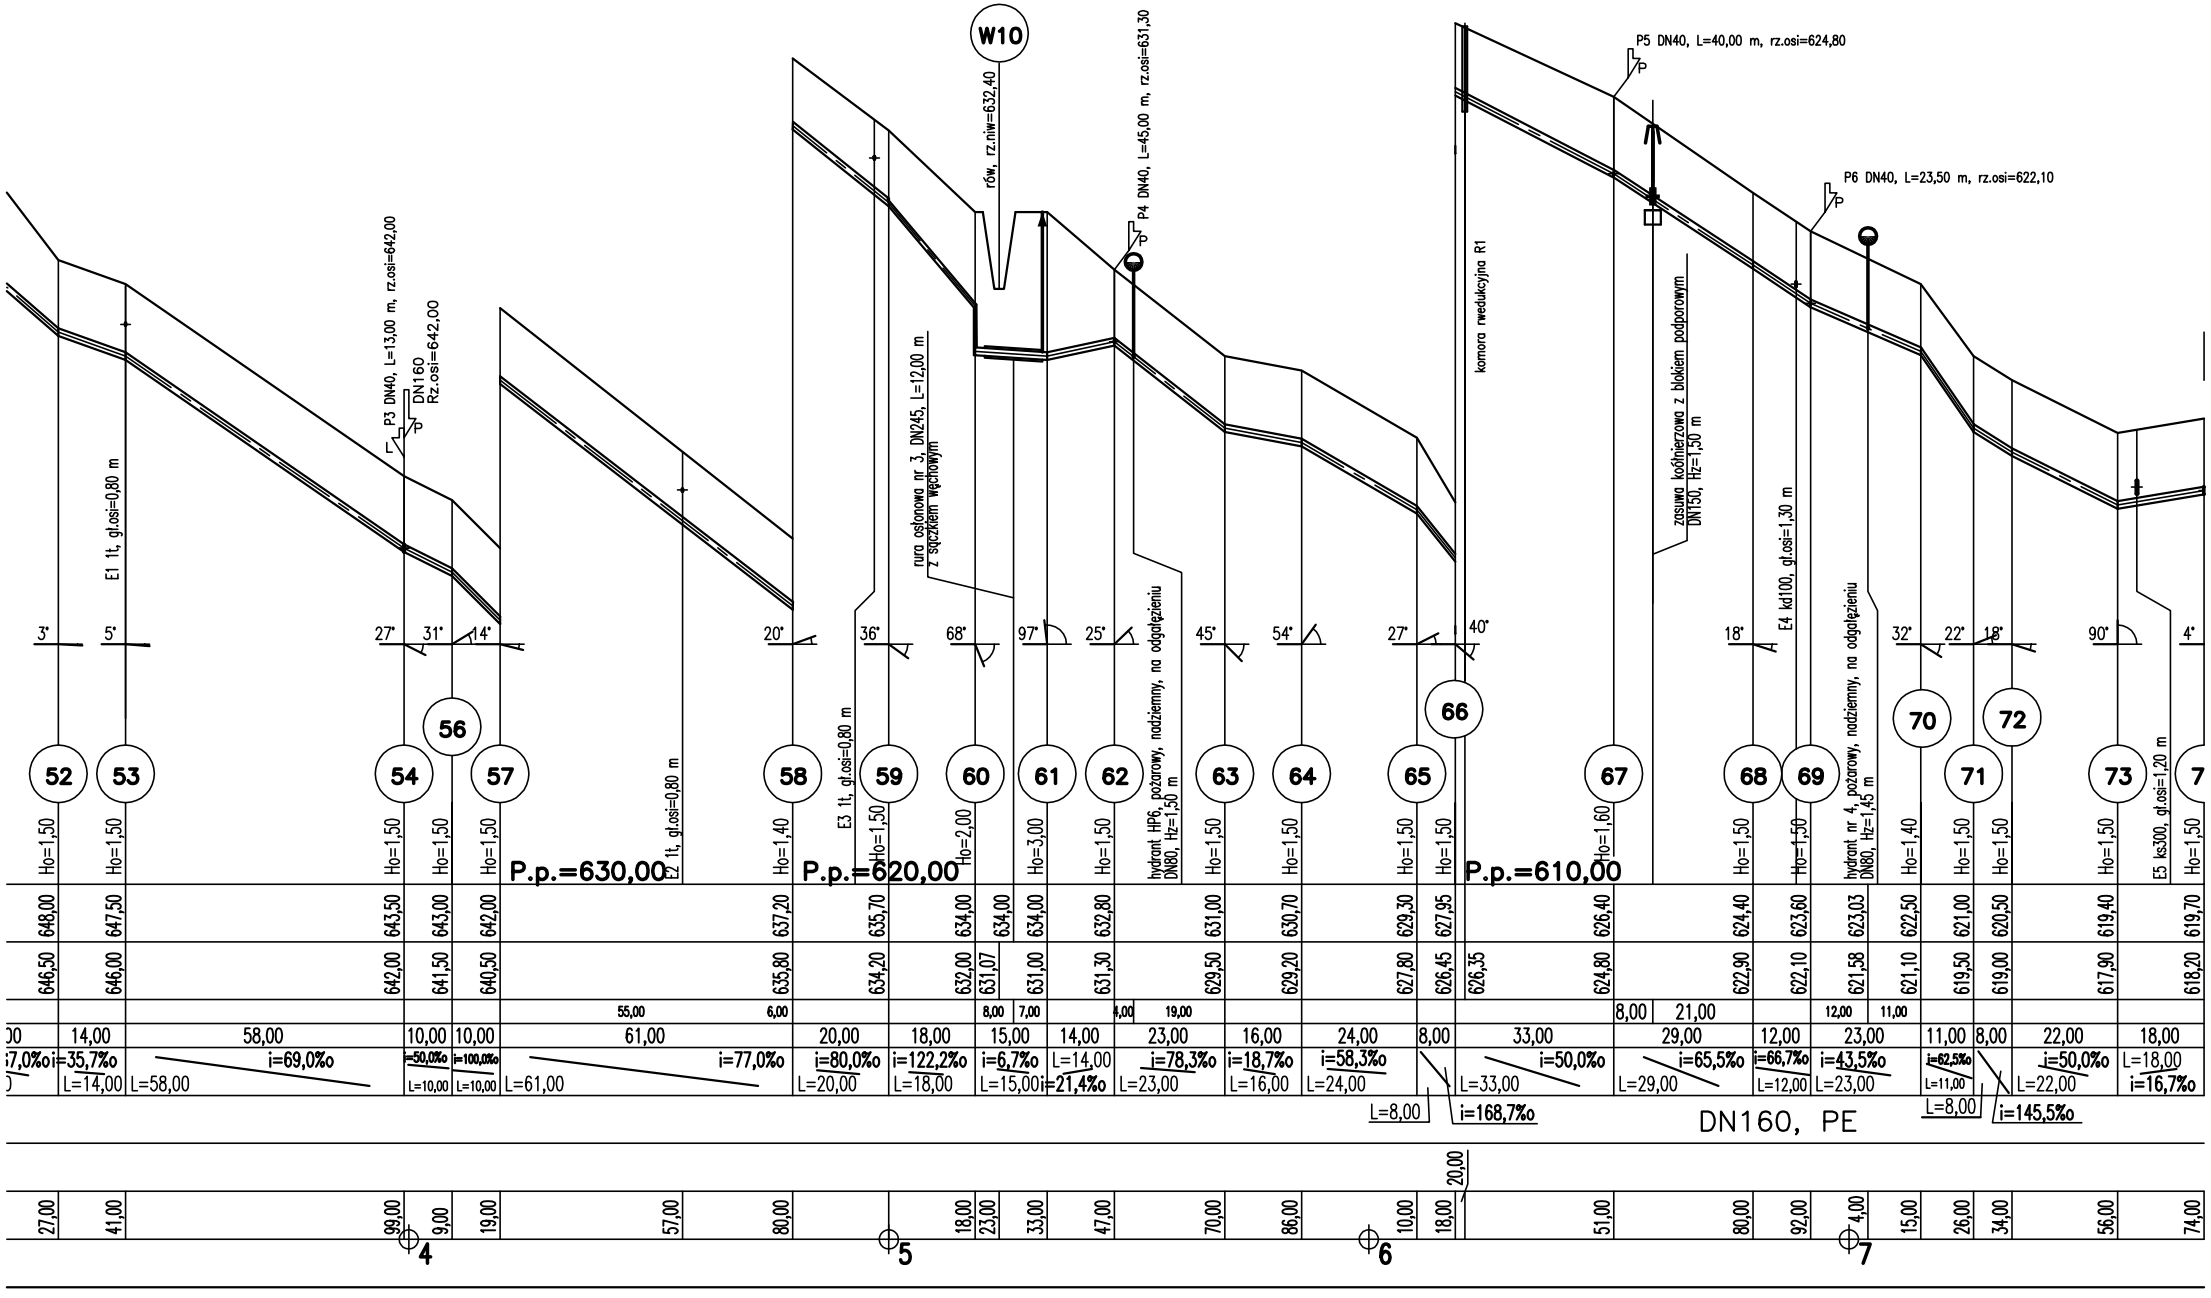
W10
rów, rz.niw=632,40
P4 DN40, L=45,00 m, rz.osi=631,30
P5 DN40, L=40,00 m, rz.osi=624,80
P6 DN40, L=23,50 m, rz.osi=622,10
P3 DN40, L=13,00 m, rz.osi=642,00
DN160 Rz.osi=642,00
E1 1t, gł.osi=0,80 m
E2 1t, gł.osi=0,80 m
E3 1t, gł.osi=0,80 m
E4 kd100, gł.osi=1,30 m
E5 ks300, gł.osi=1,20 m
rura osłonowa nr 3, DN245, L=12,00 m z spuszczeniem wewnętrznym
komora rewidukcyjna R1
zasuwa kołnierzowa z blokiem podporowym DN150, Hz=1,50 m
hydrant HP6, pożarowy, nadziemny, na odgałęzieniu DN80, Hz=1,50 m
hydrant nr 4, pożarowy, nadziemny, na odgałęzieniu DN80, Hz=1,45 m
P.p.=630,00
P.p.=620,00
P.p.=610,00
DN160, PE