

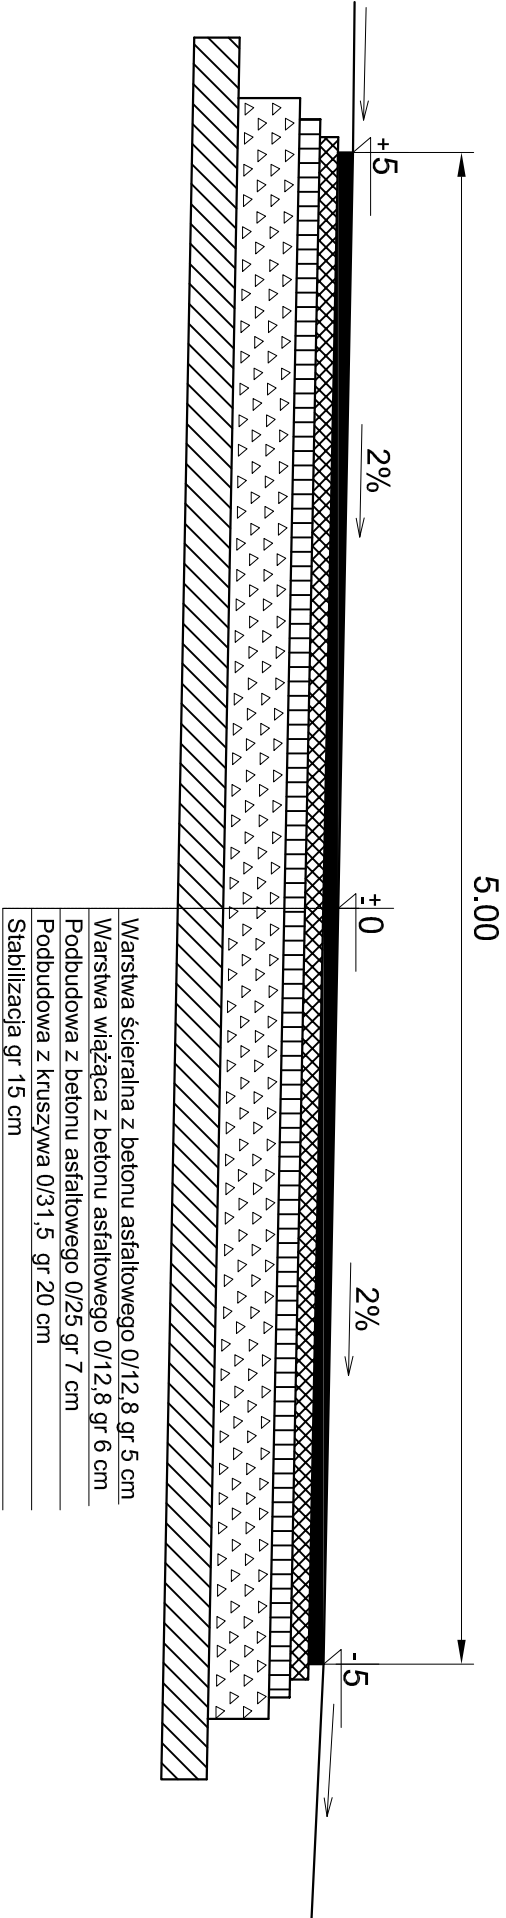


km 0+000- 0+180
km 0+280- 0+330

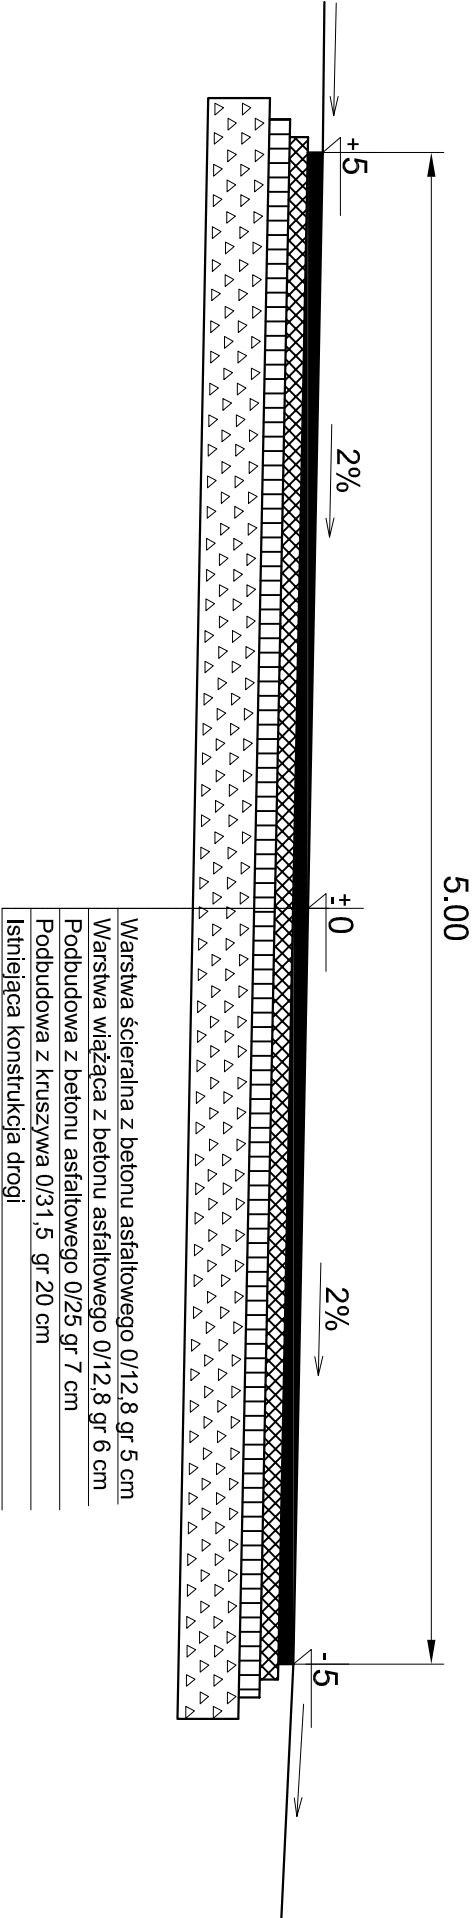

km 0+180- 0+280

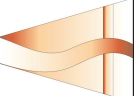

TEMAT PROJEKTU	PRZEBUDOWA ULICY TOROWEJ W LUBAWCE			
ZAMAWIAJĄCY	GM. LUBAWKA			
ADRES ZAMAWIAJĄCEGO	Plac Wolności 1. 58-420 Lubawka			
JEDNOSTKA PROJEKTOWA	<div><div></div><div>Przedsiębiorstwo Robót Inżynieryjnych T R A K T Ścieżaków 50 58 - 400 Kamieńna Góra tel. (075) 7425590 fax (075) 7425590 NIP 614 - 000 - 12 - 50</div></div>			
ADRES OBIEKTU	Ulica Torowa, 58-420 Lubawka			
TEMAT RYSUNKU	PRZEKROJE POPRZECZNE			
NUMER RYSUNKU	3	SKALA	Rysunku	1:25
ZESPÓŁ PROJEKTOWY				
PROJEKTANT	MGR INŻ. Włodzimierz Lewowski UPR. 228/02/DUW		DATA	OPRACOWANA
SPRAWDZAJĄCY	MGR INŻ. Włodzimierz Wilk UPR. 557/01/DUW		IV 2009	
ASYSTENT	W ZAKR KONSTR. BUDOWLANYM BEZ OGRANICZEŃ		IV 2009	
PROJEKTANTA	AGATA BANACH		IV 2009	