




Ulica Anielewiczka km 0+000- 0+024

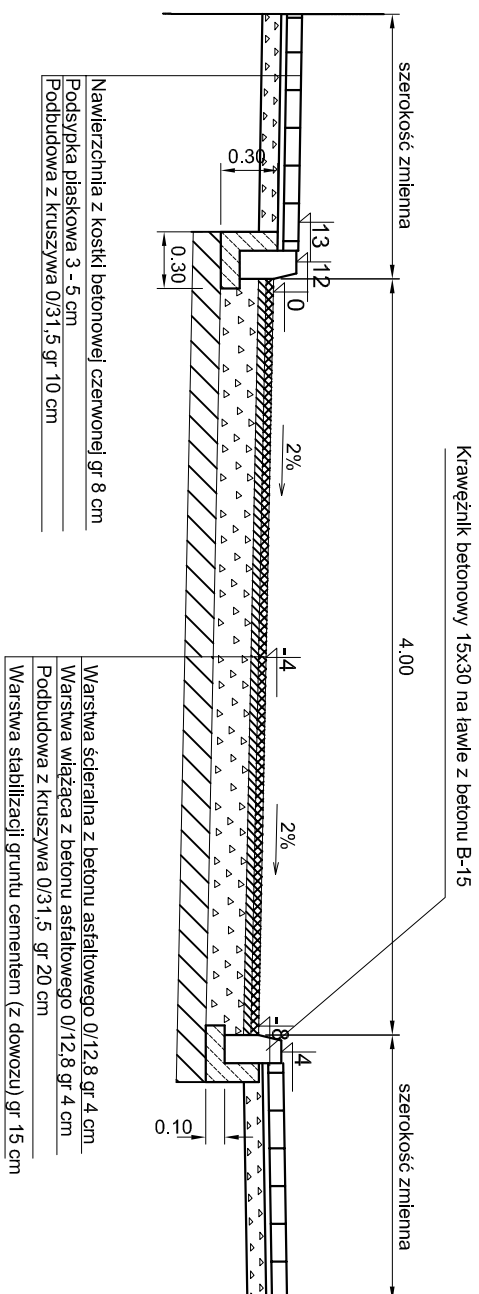


Ulica Anielewiczka km 0+024- 0+031,5

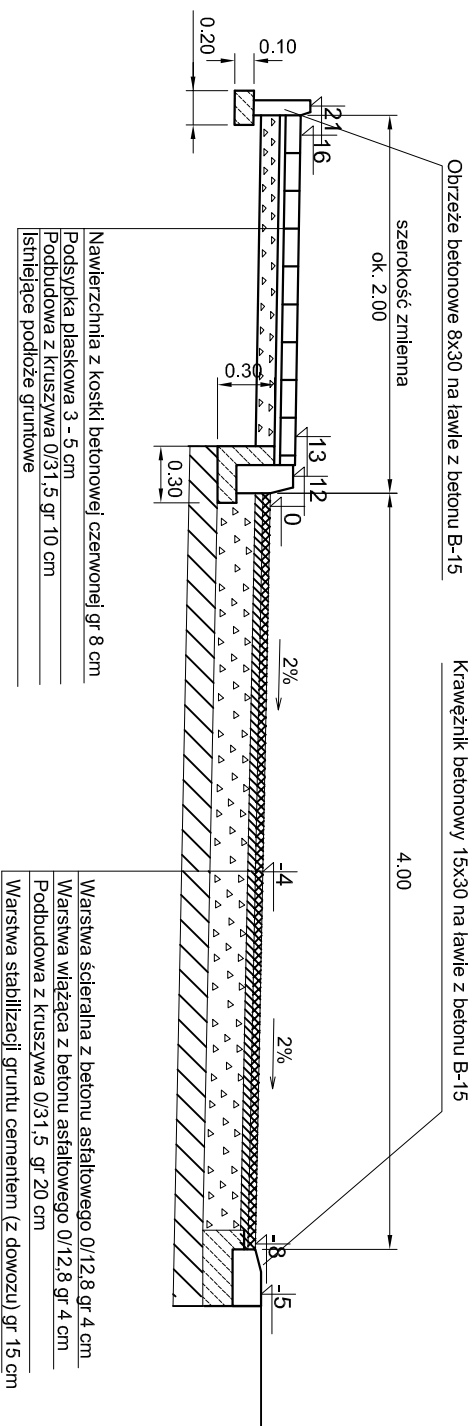


Ulica Anielewiczka km 0+031,5- 0+097,8

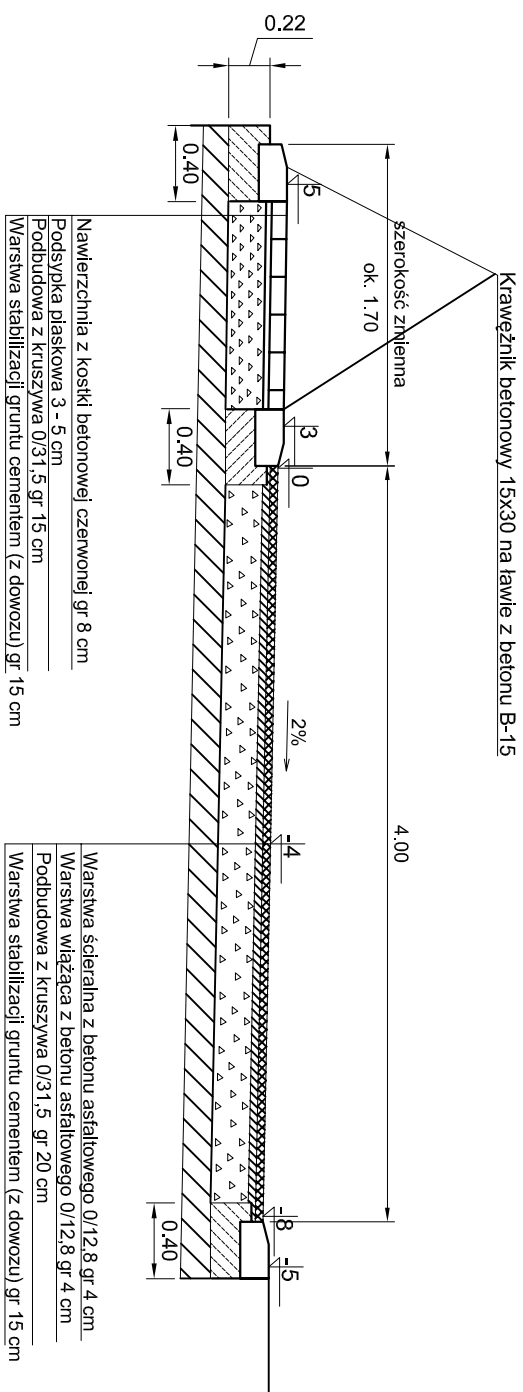

Ulica Anielewiczka km 0+097,8-0+117,4

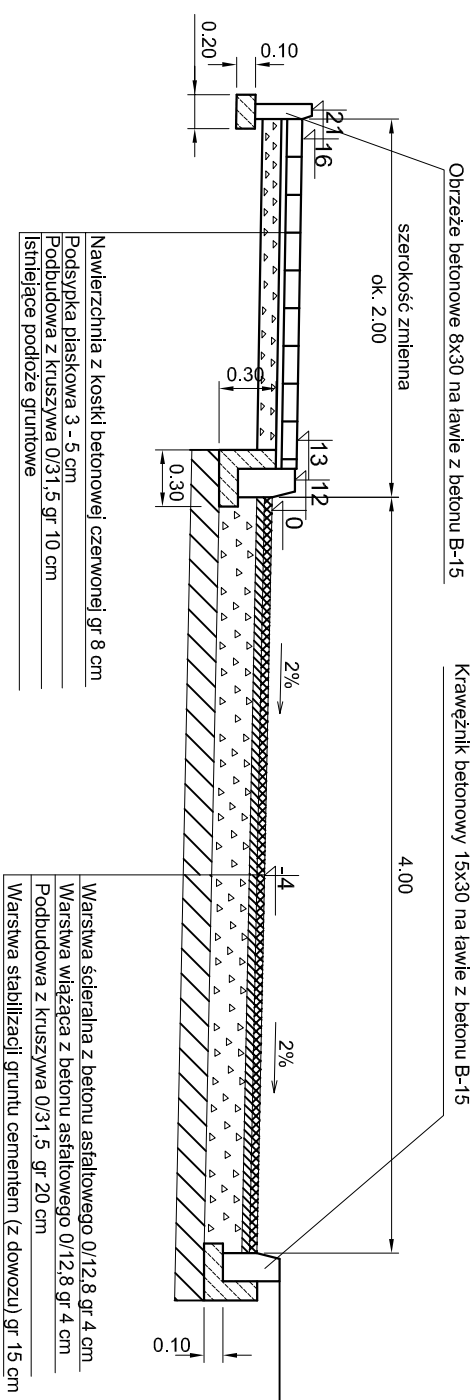

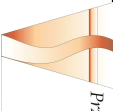TEMAT PROJEKTU		PRZEBUDOWA ULICY ANIELEWICZA W LUBAWCE	
ZAMAWIAJĄCY		G.M. LUBAWKA	
Adres ZAMAWIAJĄCEGO		Plac Wolności 1. 58-420 LUBAWKA	
JEDNOSTKA PROJEKTOWA		 <p>Pracownistwo Robot Inżynierskich T R A K T Sędziów 50 - 58-400 Kwidzina, Ciepła tel. (075) 7425590 fax (075) 7425590 NIP - 614 - 000 - 12 - 50</p>	
Adres OBIEKTU		Ulica ANIELEWICZA. 58-420 LUBAWKA	
TEMAT RYSUNKU		PRZEBUDOWA POPRZECZNE	
Numer RYSUNKU	3	Skala RYSUNKU	1:25
ZESPÓŁ PROJEKTOWY		Data Opracowania	
PROJEKTANT	MGR INŻ. WŁODZIMIERZ LEWOWSKI UPR. 228102DUW W ZAKR. KONSTR. BUDOWLANYM BEZ OGRANICZEN	IV 2009	
SPRAWOZDAJĄCY	MGR INŻ. WŁODZIMIERZ WILK UPR. 585701DUW W ZAKR. KONSTR. BUDOWLANYM BEZ OGRANICZEN	IV 2009	
ASISTENT PROJEKTANTA	AGATA BANACH	IV 2009	
		Podpis	