
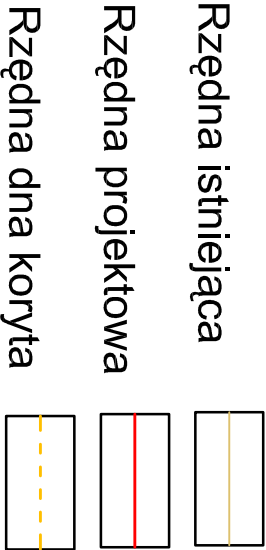
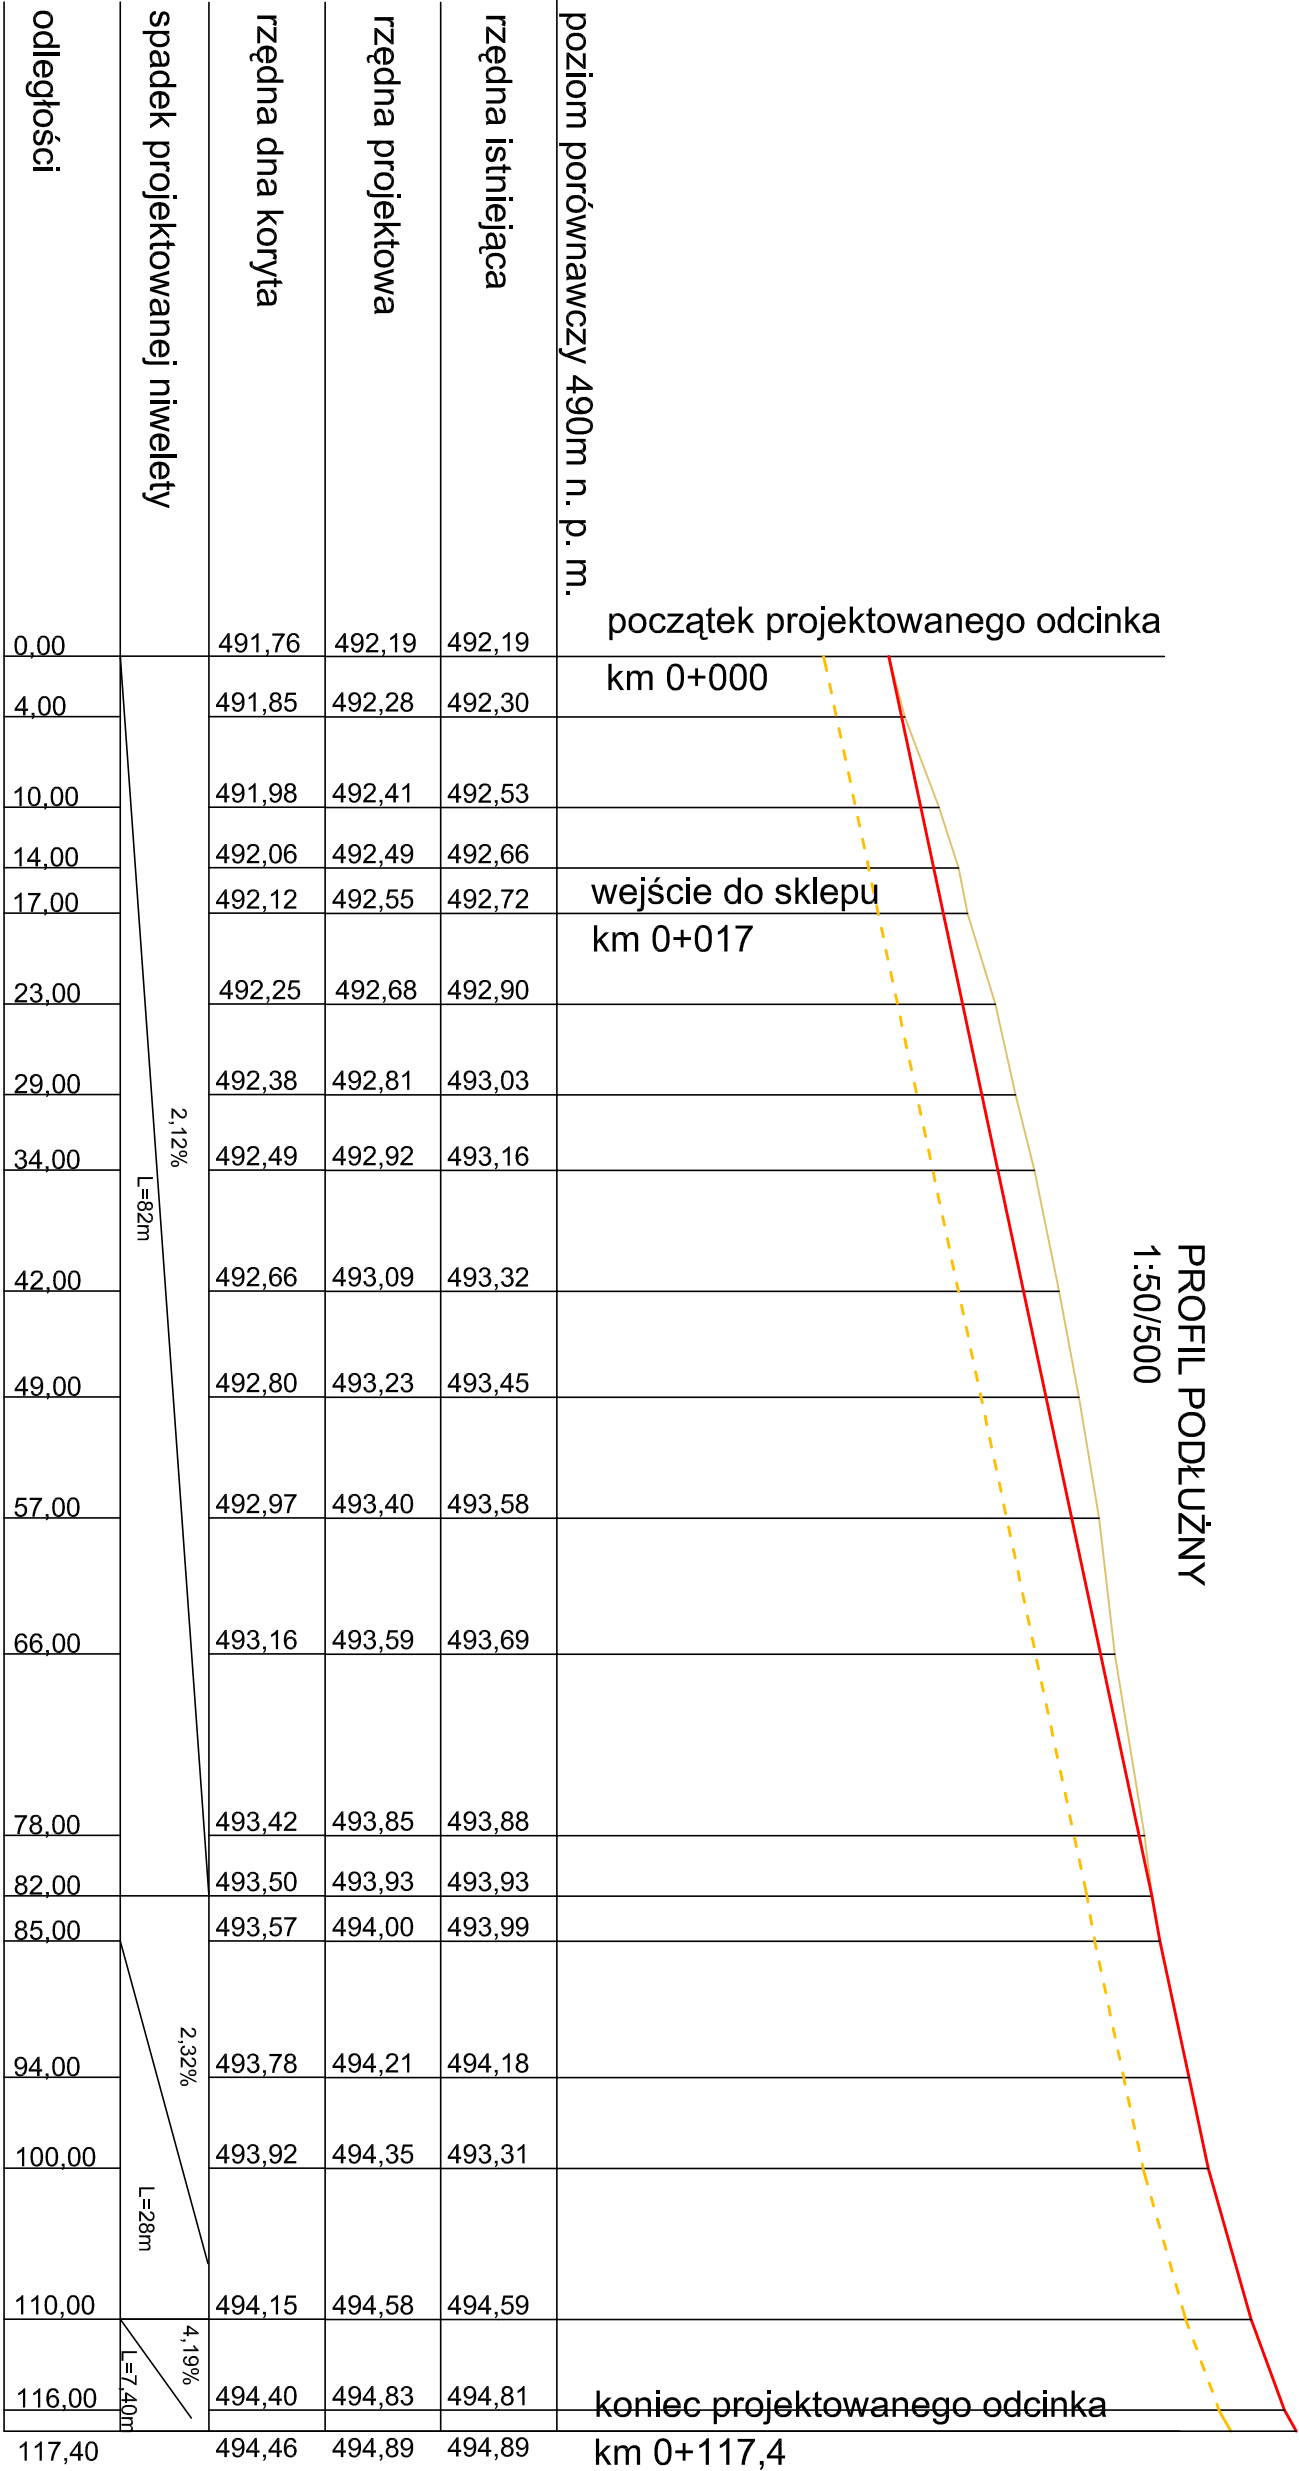


PROFIL PODŁUŻNY
1:50/500

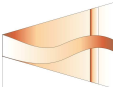

TEMAT PROJEKTU		PRZEBUDOWA ULICY ANIELEWICZA W LUBAWCE	
ZAMAWIAJĄCY		Gm. LUBAWKA	
ADRES ZAMAWIAJĄCEGO		Plac Wolności 1. 58-420 LUBAWKA	
JEDNOSTKA PROJEKTOWA		<div><div></div><div>Pracownia Robot Inżynieryjnych TRAKT Sędziów 50 58 - 400 Komienina Góra tel. (075) 7425590 fax (075) 7425590 NIP 614 - 000 - 12 - 50</div></div>	
ADRES OBIEKTU		Ulica ANIELEWICZA 58-420 LUBAWKA	
TEMAT RYSUNKU		Profil Podłużny	
NUMER RYSUNKU		2	
ZESPÓŁ PROJEKTOWY		Skala Rysunku	
PROJEKTANT		MGR INŻ. WŁODZIMIERZ LEWOWSKI UPR. 22802/DLW w ZAKR. KONSTR. BUDOWLANYM BEZ OGRANICZEŃ	
SPRAWDZAJĄCY		MGR INŻ. WŁODZIMIERZ WILK UPR. 5570/DLW w ZAKR. KONSTR. BUDOWLANYM BEZ OGRANICZEŃ	
ASYSTENT		AGATA BANACH	
PROJEKTANTA		IV 2009	