




odcinek B-C
km 0+004- 0+025

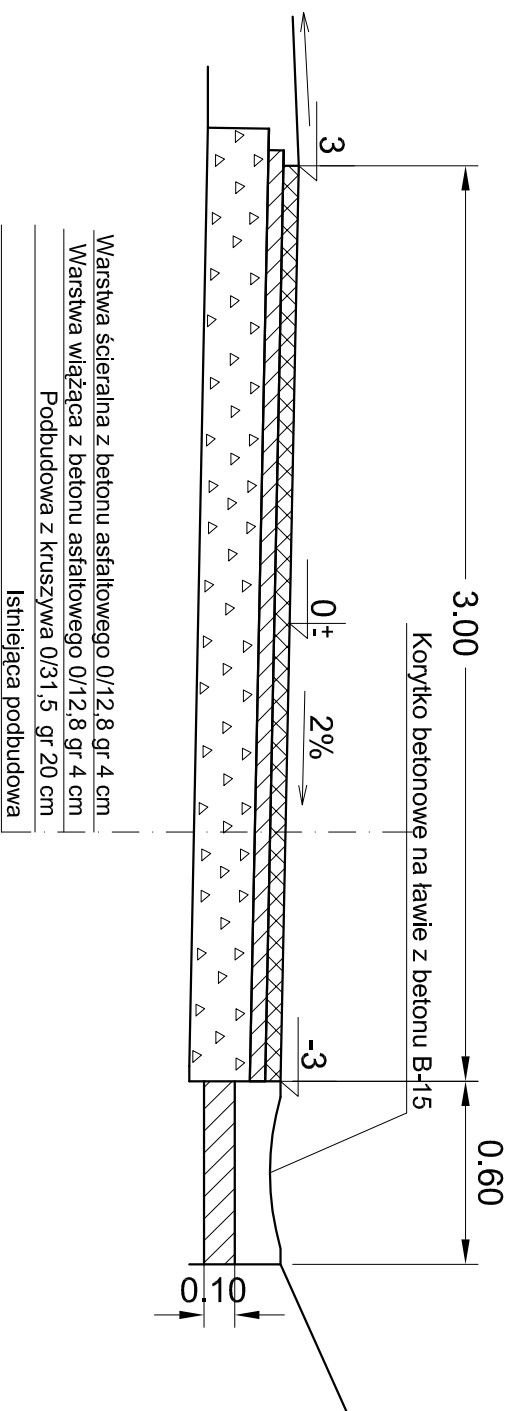


odcinek A-B-D
normalny przekrój szlakowy

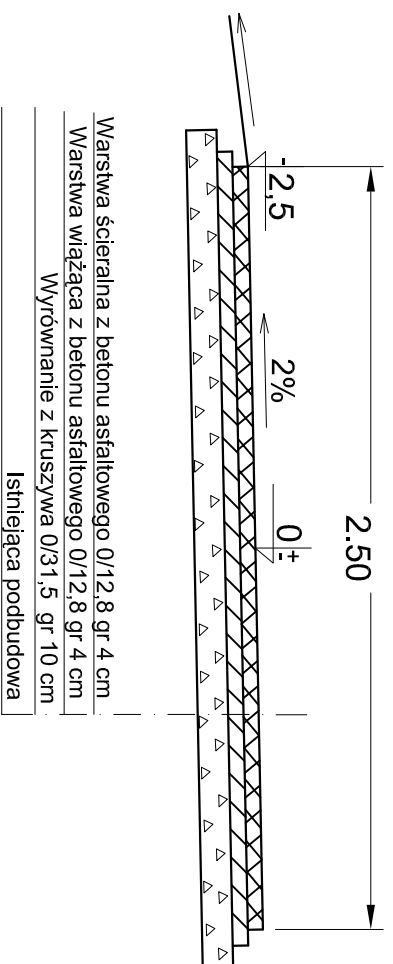


odcinek B-D na odcinkach skarp

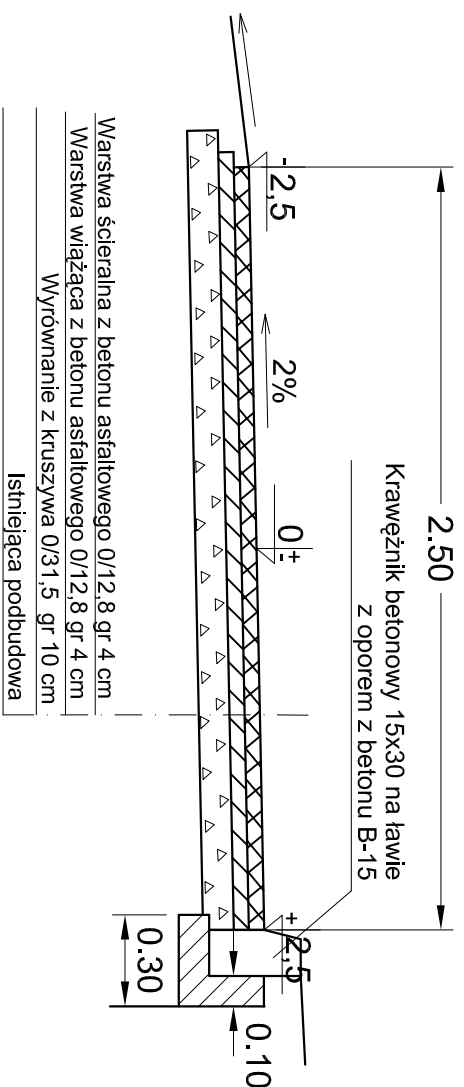


odcinek B-D
km 0+789- 0+821

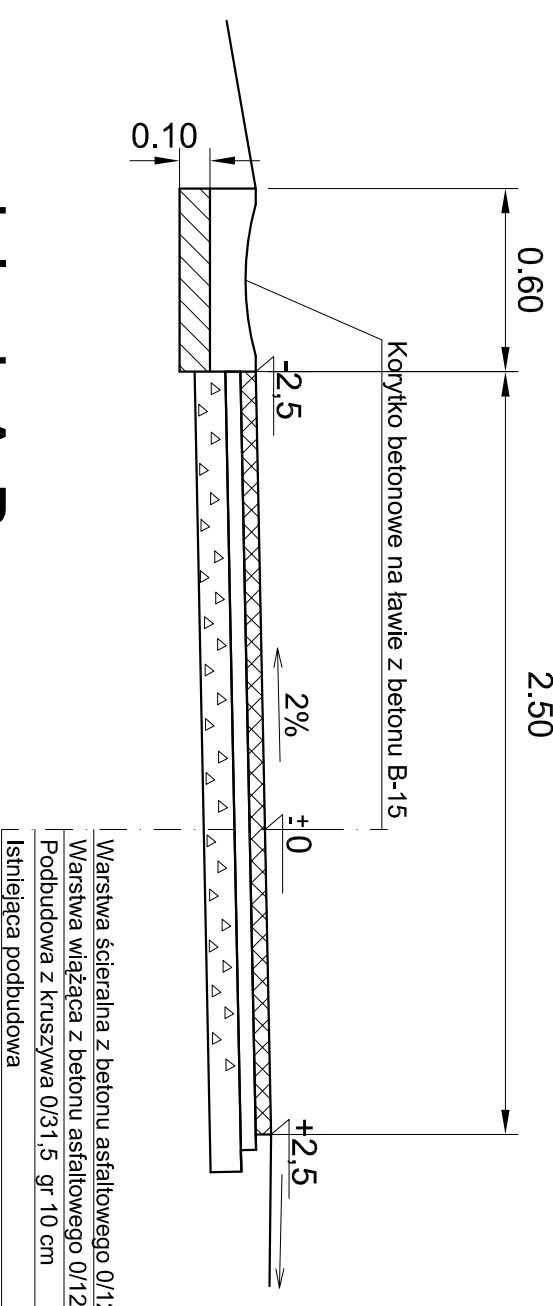

odcinek A-B
km 0+022 - 0+063

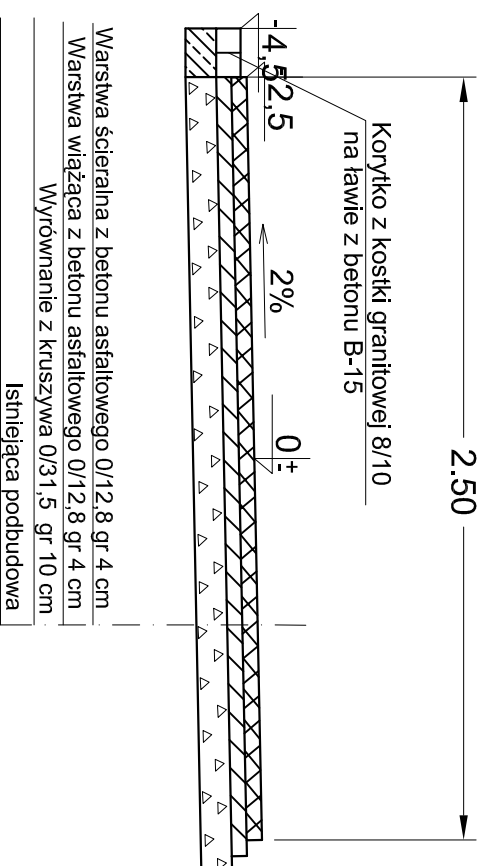

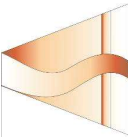TEMAT PROJEKTU	PRZEBUDOWA ULICY PODHAŁAŃSKIEJ W CHEŁMSKU ŚLĄSKIM			
ZAMAWIAJĄCY	GMINA LUBAWKA			
ADRES ZAMAWIAJĄCEGO	Pl. Wolności 1, 58-420 LUBAWKA			
JEDNOSTKA PROJEKTOWA	 <p>Pracownia Techniczna Projekt Ścieżkowa 50 58 - 400 Kamieńnica Górna tel. (075) 7425590 fax (075) 7425590 NIP 614 - 000 - 12 - 50</p>			
ADRES OBIEKTU	ULICA PODHAŁAŃSKA W CHEŁMSKU ŚLĄSKIM			
TEMAT RYSUNKU	PRZEBUDOWA I POPRZECZNE			
NUMER RYSUNKU	3	SKALA RYSUNKU		1:25
ZESPÓŁ PROJEKTOWY			DATA	PODPIS
PROJEKTANT	MGR INŻ. WŁODZIMIERZ LEWOWSKI UPR. 228102/DUW W ZAKR. KONSTR. BUDOWLANYMI BEZ OGRANICZEN	IV 2009		
SPRAWDZAJĄCY	MGR INŻ. WŁODZIMIERZ WILK UPR. 557101/DUW W ZAKR. KONSTR. BUDOWLANYMI BEZ OGRANICZEN	IV 2009		
ASYSTENT PROJEKTANTA	DARIUSZ PASTERKIEWICZ	IV 2009		