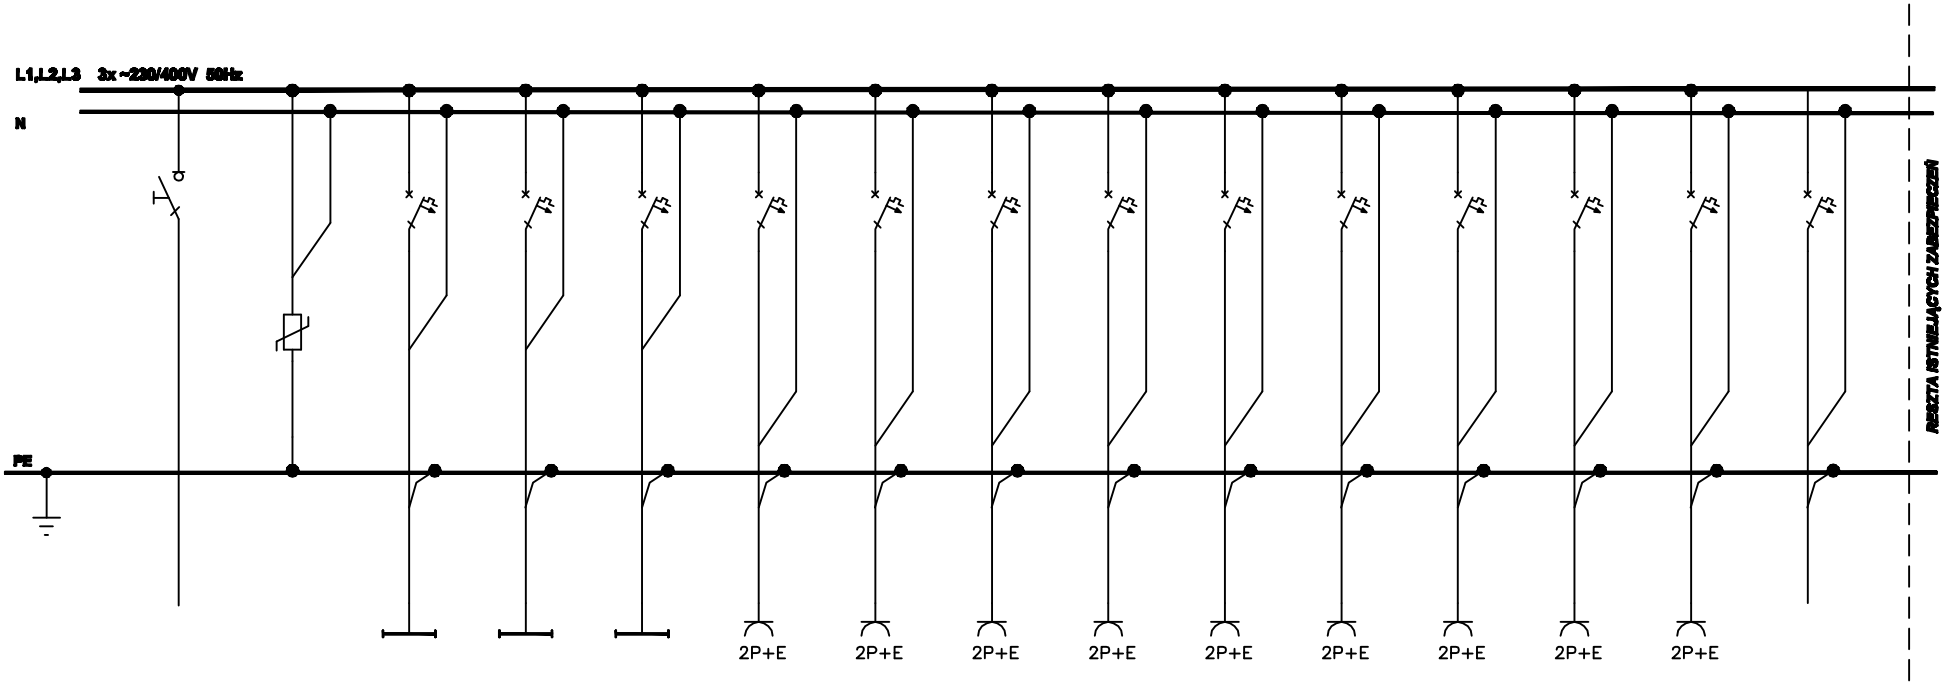

NR. OBWODU	WG	———	F1	F2	F3	F4	F5	F6	F7	F8	F9	F10	F11	F12	F13
APARATURA	FR 304 100A	SPC-8-20/280 /4 firmy MOELLER	S301 B10A	S301 B10A	S301 B10A	S301 B16A	S301 B16A	S301 B16A	S301 B25A	S301 B25A	S301 B25A	S301 B25A	S301 B25A	S301 B20A	S303 C20A
	———		———	———	———	———	———	———	———	———	———	———	———	———	———
PRZEWÓD	YDYżo 5X6	LgY 16 mm2	YDYżo 3x1,5	YDYżo 3x1,5	YDYżo 3x1,5	YDYżo 3x2,5	YDYżo 3x2,5	YDYżo 3x2,5	YDYżo 3x2,5	YDYżo 3x2,5	YDYżo 3x2,5	YDYżo 3x2,5	YDYżo 3x2,5	YDYżo 3x2,5	YDYżo 5x4
NAZWA OBWODU	*ZASILANIE*	*Ogranicznik przepięć*	*oświetlenie WC*	*oświetlenie SALA NARAD*	*oświetlenie BIURO + ZAPLECZE SOCJALNE*	*gniazda ogólne SALA NARAD*	*gniazda ogólne BIURO*	*gniazda ogólne WC*	*gniazda ogólne ZAPLECZE SOCJALNE*	*GNIAZDO PODGRZEWACZA WODY 1*	*GNIAZDO PODGRZEWACZA WODY 2*	*GNIAZDO PODGRZEWACZA WODY 3*	*GNIAZDO PODGRZEWACZA WODY 4*	*ZMYWARKA LODÓWKA POM. SOCJAL.*	*ROZDZIELNIA RU*

ROZDZIELNIA NA MIN 48 MODUŁÓW

	Projekt	Remont hali wsw z koryszowni Ratusza w Lubawce - instalacja elektryczna I i II piętro oraz WLZ		
	Lokalizacja	Pl. Wolności 1; 58-420 Lubawka - Ratusz Miejski Lubawka		
	Inwestor	Urząd Miasta Lubawka		
	Tytuł rysunku	Schemat rozdzielni RP-0		
Opracował	mgr inż. Grzegorz Żukrowski			Podpis
Projektował	mgr inż. Ryszard Wiatr		PNB/UB-11/98	Podpis
Skala	Nr rys. E-3	Data 06.2009	Stadium Proj. bud.	Branża ELEKTR.