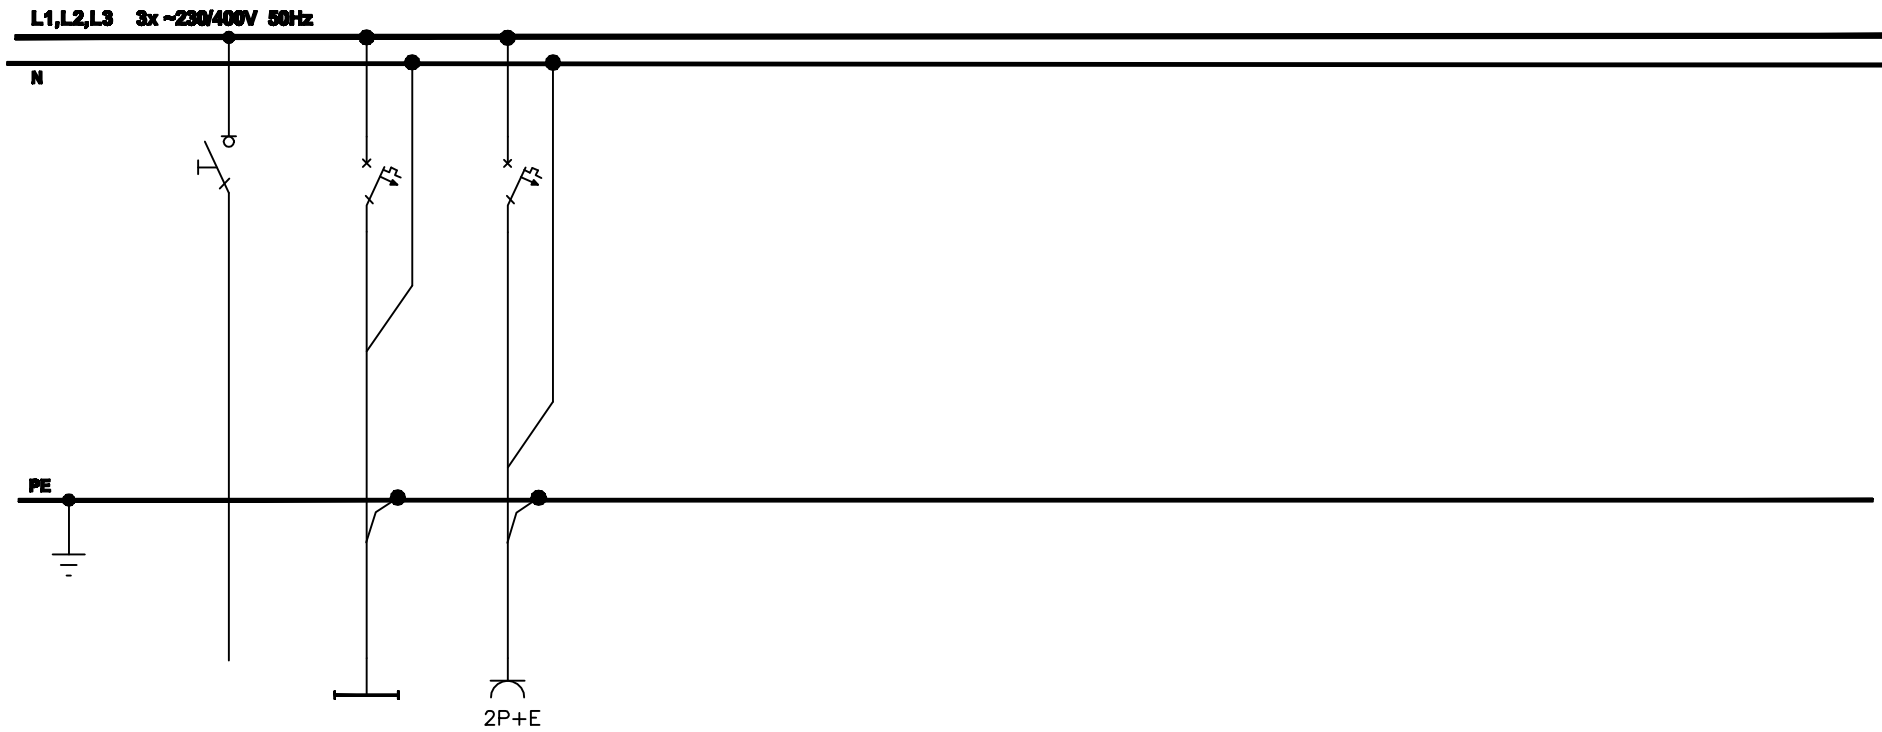

NR. OBWODU	WG	F1	F2
APARATURA	FR 304 100A	S301 B10A	S301 B16A
	———	———	———
PRZEWÓD	YDYżo 5X6	YDYżo 3x1,5	YDYżo 3x2,5
NAZWA OBWODU	*ZASILANIE*	*oświetlenie ogólne*	*gniazda ogólne*

ROZDZIELNIA NA MIN 24 MODUŁÓW

	Projekt	Remont hali wax z koryterami Ratusza w Lubawce - instalacja elektryczna I i II piętro oraz WLZ			
	Lokalizacja	Pl. Wolności 1; 58-420 Lubawka - Ratusz Miejski Lubawka			
	Inwestor	Urząd Miasta Lubawka			
	Tytuł rysunku	Schemat rozdzielni RU			
Opracował	mgr inż. Grzegorz Żukrowski				Podpis
Projektował	mgr inż. Ryszard Wiatr			PNB/UB-11/98	Podpis
Skala	Nr rys. E-4	Data 06.2009		Stadium Proj. bud.	Branża ELEKTR.