




Sposób rozmieszczenia profili nośnych w stropie podwieszanym

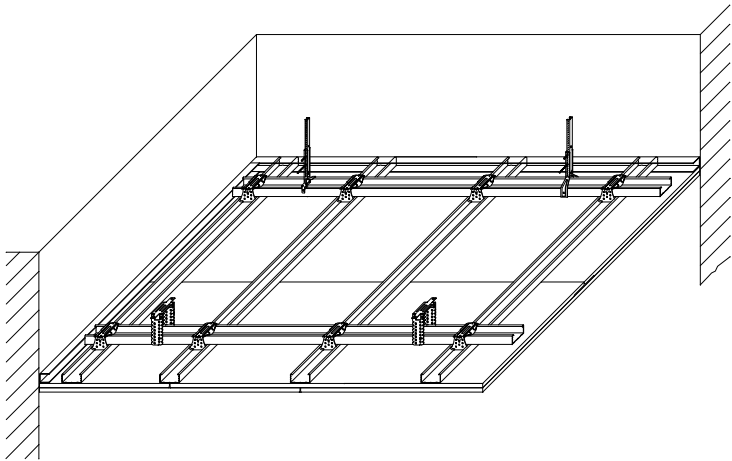


Podłużny styk płyt z wieszakiem noniuszowym w stropie podwieszanym
skala 1:5

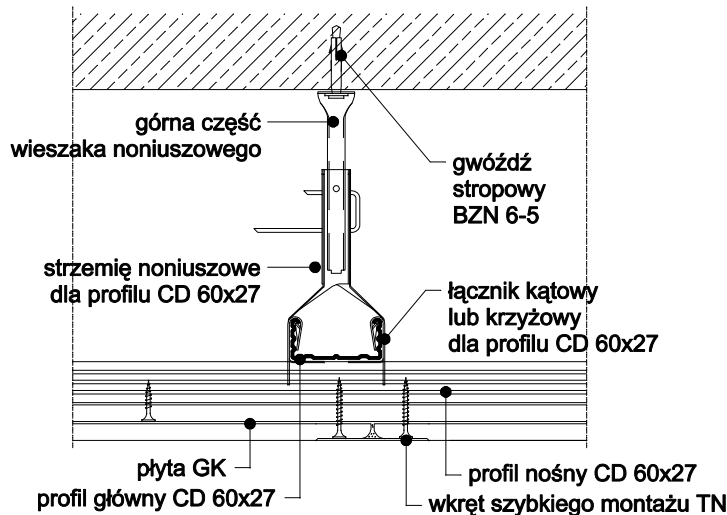


Docieplenie narożnika ścian
skala 1:10

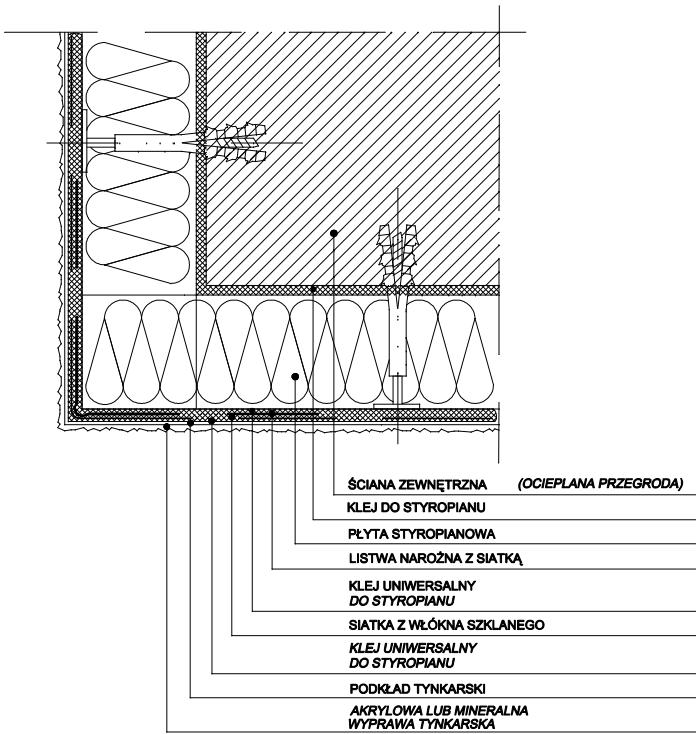

Połączenie stropu podwieszanego ze ścianą
skala 1:5

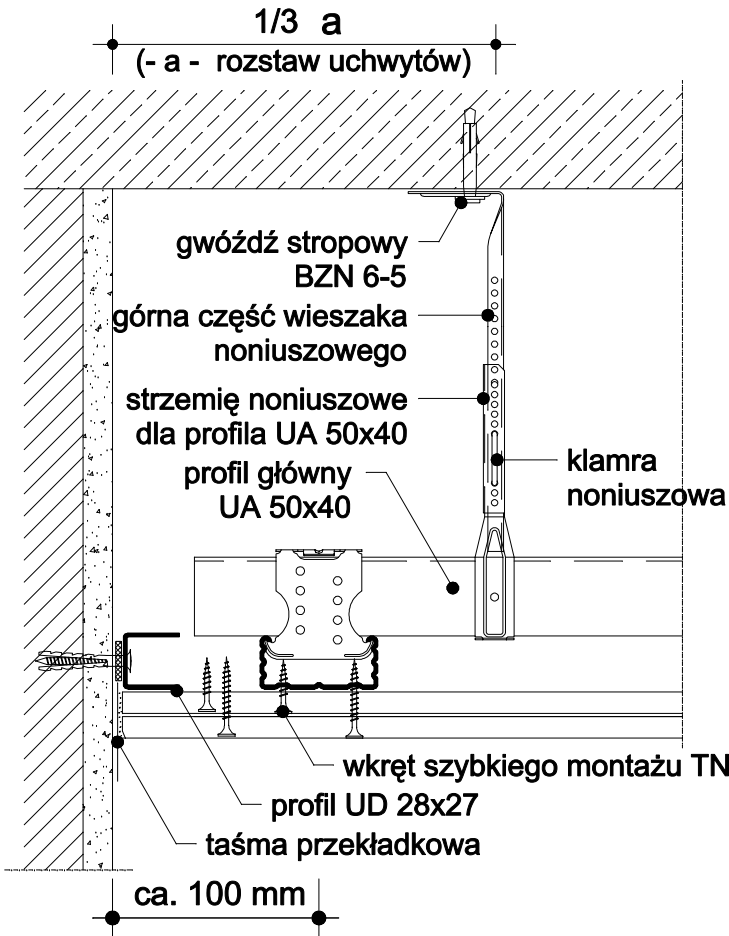

Połączenie ściany działowej ze stropem podwieszanym
skala 1:5

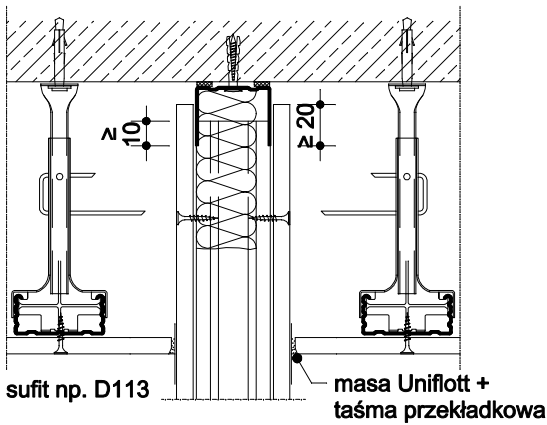

Z.U.T.B " MAK- TECH " s.c A. Makaś , W. Wilk ul. Słowackiego 9 Kamienna Góra	PROJEKT WYKONAWCZY		
	Inwestycja	Przebudowa budynku Wiejskiego Domu Kultury w Chełmsku Śląskim	
	Inwestor	Gmina Lubawka , 58-420 Lubawka , ul. Plac Wolności 1	
	Adres inwestycji	58-420 Chełmsko Śląskie , ul. Rynek 14 , DZ. NR 159/13	
	Branża	BUDOWLANA	RYS. nr. 11
	Projektant	mgr inż. arch. Anna Michno upr. 284/00/DUW mgr inż. Włodzimierz Wilk upr. 557/01/DUW	
	Asystent projektanta	mgr inż. Jarosław Wawrzaszek zam. ul. Żeromskiego 37/3 , 58-372 Boguszów - Gorce	SKALA 1:10
	Nazwa rysunku	SZCZEGÓŁY KONSTRUKCYJNE	
			Data: GRUDZIEŃ 2007