




Narożnik lekkiej ściany działowej  
skala 1:5

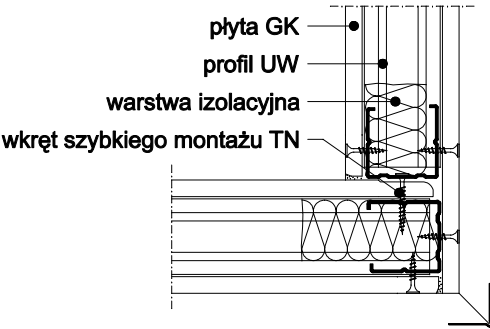


Połączenie lekkiej ściany działowej ze ścianą masywną  
skala 1:5

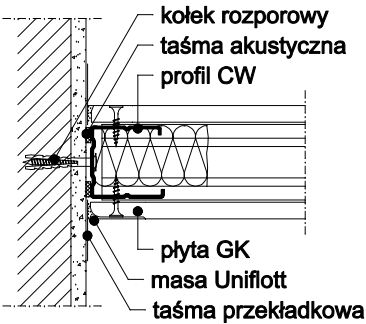


Styk płyt g-k w ścianie działowej  
skala 1:5

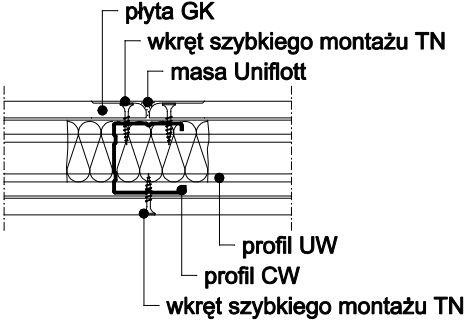


Połączenie lekkiej ściany działowej ze stropem  
skala 1:5

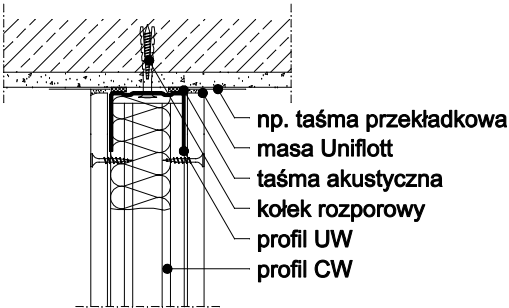


Połączenie ścian działowych  
skala 1:5

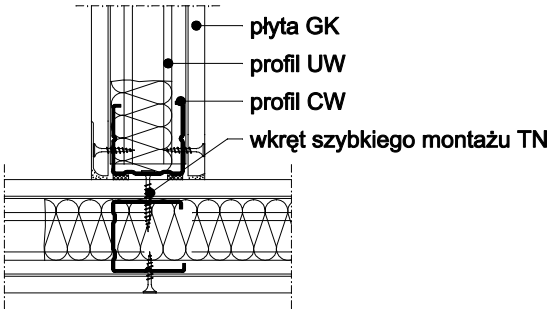


Połączenie lekkiej ściany działowej z podłogą  
skala 1:5

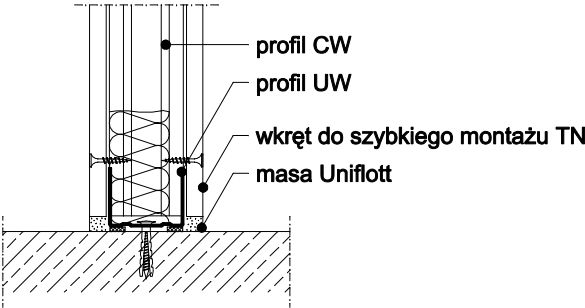

Mocowanie rynny do okapu  
skala 1:10

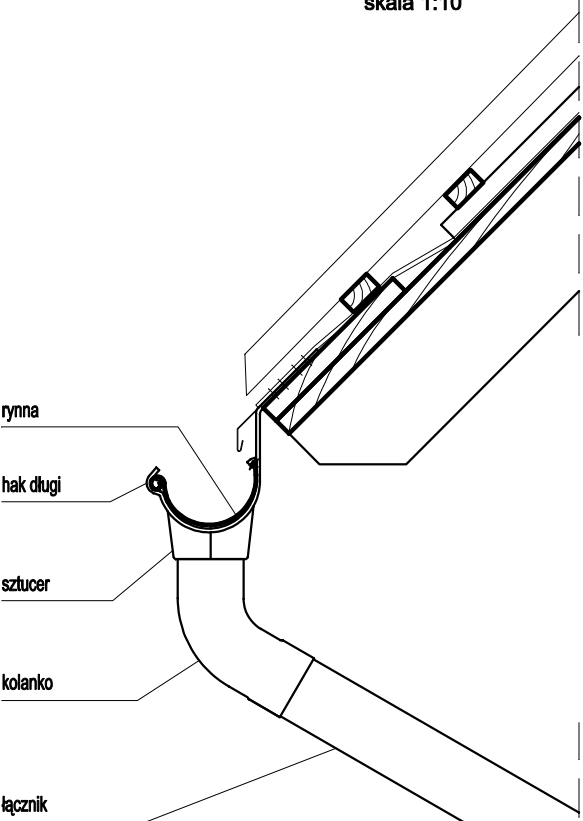

Mocowanie rury spustowej  
skala 1:10

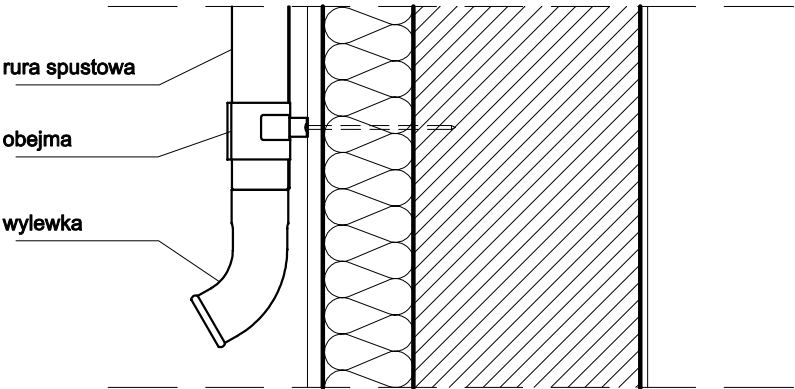

Z.U.T.B " MAK- TECH " s.c A. Makaś , W. Wilk ul. Słowackiego 9 Kamienna Góra	PROJEKT WYKONAWCZY		
	Inwestycja	Przebudowa budynku Wiejskiego Domu Kultury w Chełmsku Śląskim	
	Inwestor	Gmina Lubawka , 58-420 Lubawka , ul. Plac Wolności 1	
	Adres inwestycji	58-420 Chełmsko Śląskie , ul. Rynek 14 , DZ. NR 159/13	
	Branża	BUDOWLANA	RYS. nr. 12
	Projektant	mgr inż. arch. Anna Michno upr. 284/00/DUW mgr inż. Włodzimierz Wilk upr. 557/01/DUW	
	Asystent projektanta	mgr inż. Jarosław Wawrzaszek zam. ul. Żeromskiego 37/3 , 58-372 Boguszów - Gorce	SKALA 1:5/10
	Nazwa rysunku	SZCZEGÓŁY KONSTRUKCYJNE	
			Data: GRUDZIEŃ 2007