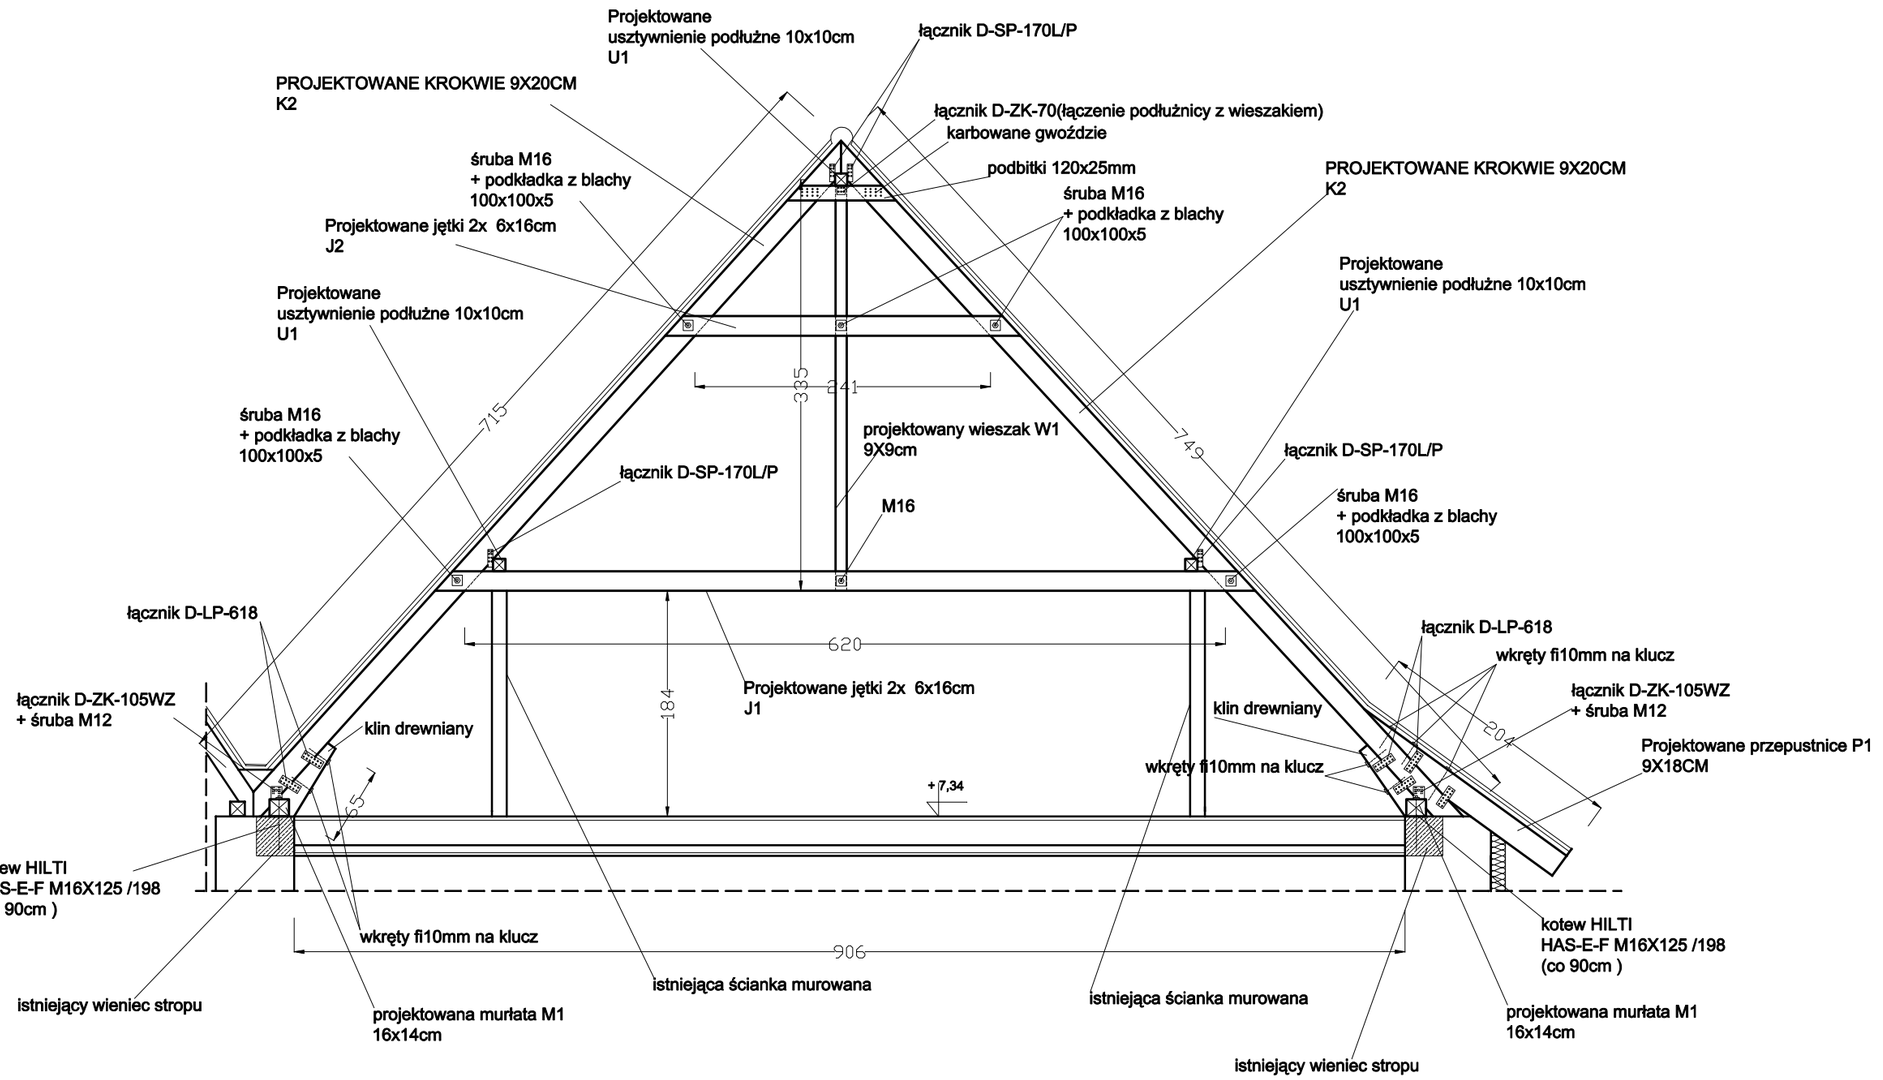

ZESTAWIENIE ŁACZNIKÓW

Nazwa łącznika	Symbol	Ilość [szt]
Złącze krokwiowo- płatwiowe	DS-P-170L	88
Złącze krokwiowo- płatwiowe	D-SP-170P	88
Złącze kątowe równoramienne plus	D-ZK-105WZ	112
Złącze kątowe równoramienne plus	D-ZK-70	56
Złącze płaskie plus	D-LP-618	168
Kotew fi 16mm , HILTI	HAS-E-F M16X125/198	56
Śruba M16	M16	100
Śruba M12	M12	56

UWAGA
- SZCZEGÓŁY TECHNICZNE ORAZ PARAMETRY ZASTOSOWANYCH ŁĄCZNIKÓW CIESIELSKICH PRZEDSTAWIONO W ZAŁĄCZONYCH DO PROJEKTU KATALOGACH PRODUCENTA ,
- WSZYSTKIE ŁĄCZNIKI POSIADAJĄ APROBATY TECHNICZNE (PATRZ KATALOG) ,
- DO USZTYWNIENIA KONSTRUKCJI DACHU ZASTOSOWAĆ PERFOROWANĄ TAŚMĘ SATLOWĄ D-BP-6050A (KATALOG)

DREWNO KLASY C30

(świerk , sosna)

Z.U.T.B " MAK- TECH " s.c A. Makaś , W. Wilk ul. Słowackiego 9 Kamienna Góra	PROJEKT WYKONAWCZY		
	Inwestycja	Przebudowa budynku Wiejskiego Domu Kultury w Chełmsku Śląskim	
	Inwestor	Gmina Lubawka , 58-420 Lubawka , ul. Plac Wolności 1	
	Adres inwestycji	58-420 Chełmsko Śląskie , ul. Rynek 14 , DZ. NR 159/13	
	Branża	BUDOWLANA	RYS. nr. 13
	Projektant	mgr inż. Włodzimierz Wilk upr. 557/01/DUW	
	Asystent projektanta	mgr inż. Jarosław Wawrzaszek zam. ul. Żeromskiego 37/3 , 58-372 Boguszów - Gorce	SKALA 1:50
	Nazwa rysunku	PRZEKRÓJ KONSTRUKCJI DACHU	Data: GRUDZIEŃ 2007