


SĄSIEDNIA ZABUDOWA - (budynki mieszkalno - usługowe)

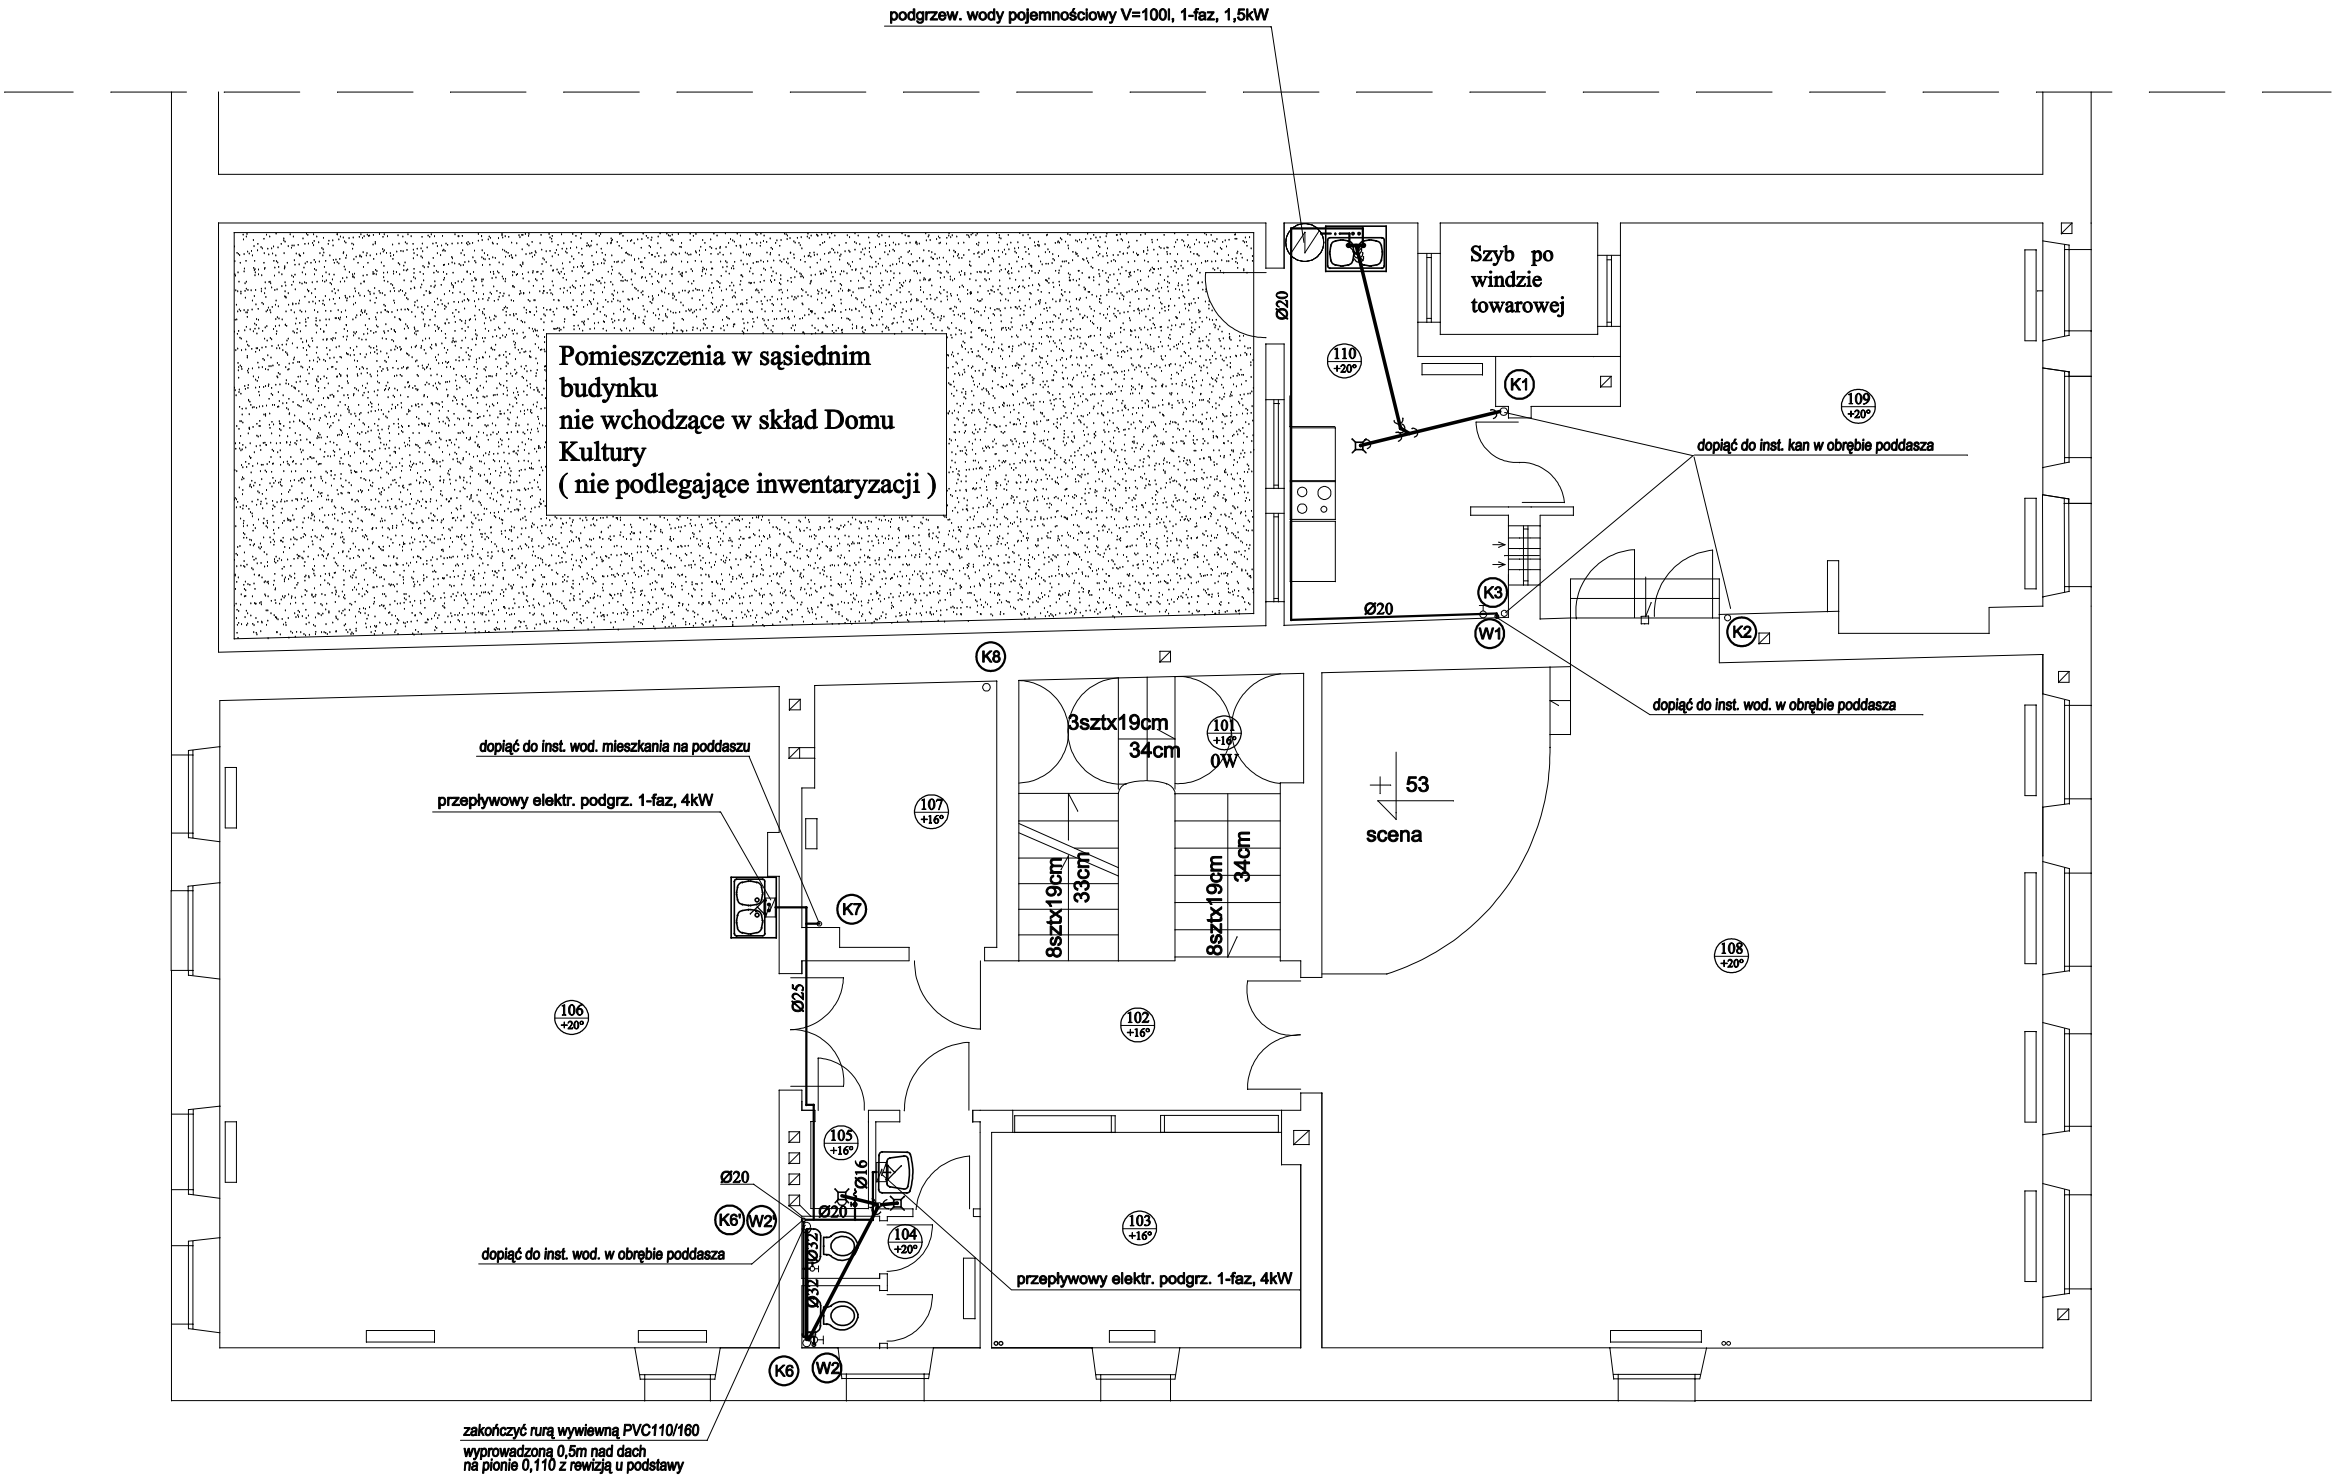

Z.U.T.B " MAK- TECH " s.c A. Makaś , W. Wilk ul. Słowackiego 9 Kamienna Góra	PROJEKT BUDOWLANY		
	Inwestycja	Modernizacja budynku Wiejskiego Domu Kultury w Chełmsku Śląskim	
	Inwestor	Gmina Lubawka , 58-420 Lubawka , ul. Plac Wolności 1	
	Adres inwestycji	58-420 Chełmsko Śląskie , ul. Rynek 14 , DZ. NR 159/13	
	Branża	INSTALACJE SANITARNE	
	Projektant	inż.GRZEGORZ SUŁKOWSKI, zam. Kamienna Góra Upr. bud. do proj. bez ogr. w specjaln. instalacyjnej w zakr. sieci, inst. i urz. wod., kan. ciepł., went. i gaz. Nr ewid. 591/01/DUW. Czł. PIIB nr ewid. DOŚ/IS/0069/02.	RYS. nr. 2S
	Asystent projektanta	mgr inż. Karina Frączek zam. Kamienna Góra	
Nazwa rysunku		RZUT I PIĘTRA. INSTALACJA WOD.-KAN.	SKALA 1:100 Data: GRUDZIEŃ 2007