


SAŚIEDNIA ZABUDOWA - (budynki mieszkalno - usługowe)

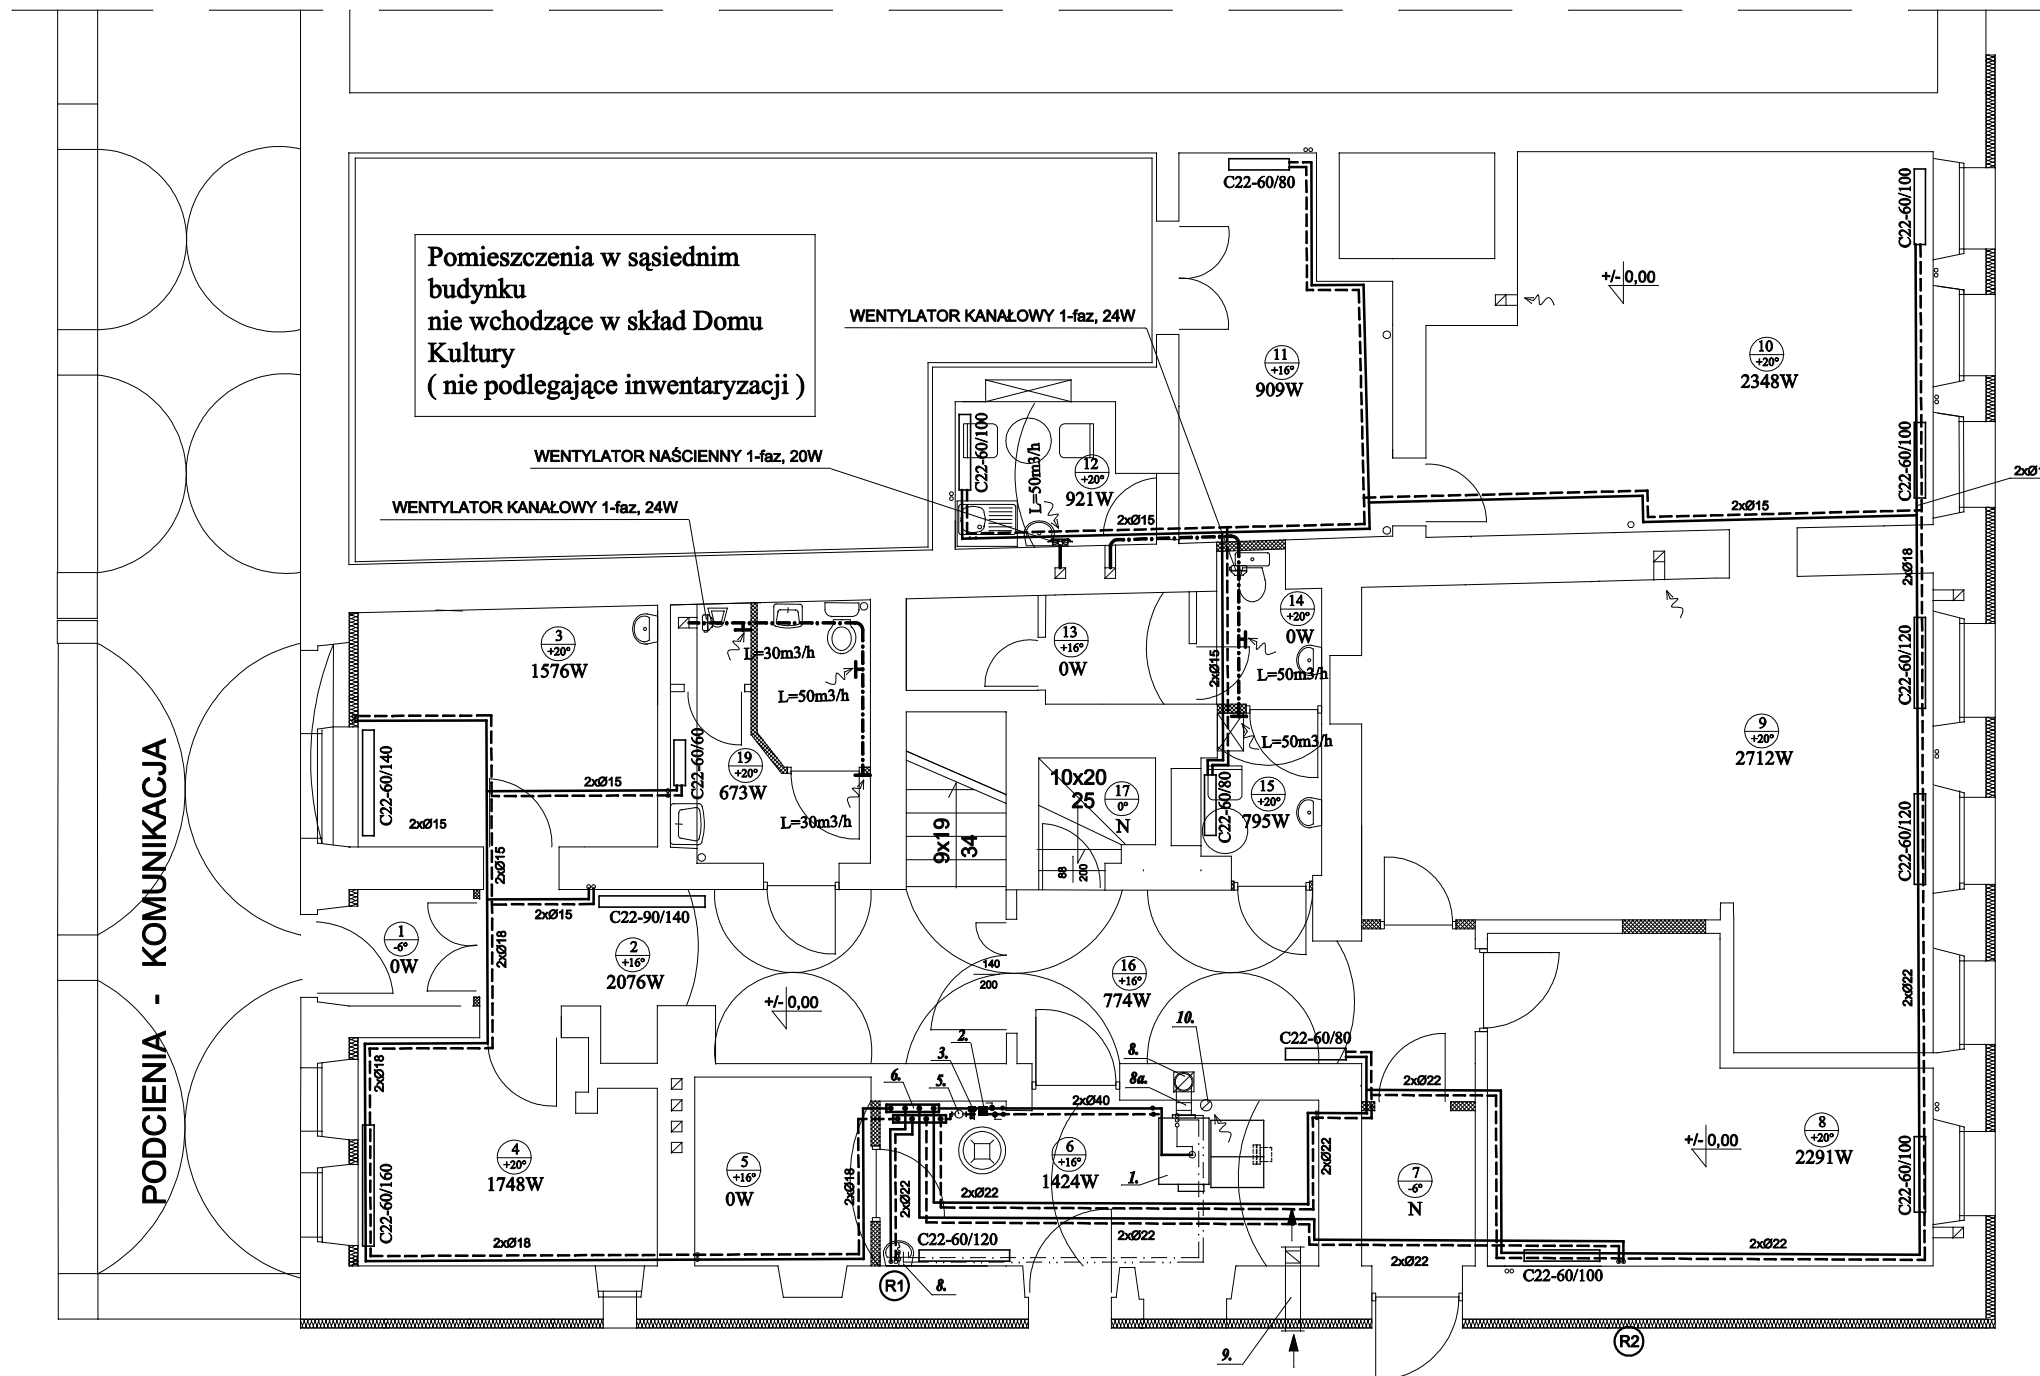

| L.P. | NAZWA POMIESZCZENIA | POW. m ² | RODZAJ POSADZKI |
|----------|----------------------------|------------------------|--------------------|
| 1. | WEJŚCIE - WIATROŁAP | 2,30 | plytki terakota |
| 2. | HALL | 14,29 | plytki terakota |
| 3. | BIURO | 9,80 | wykładzina PCV |
| 4. | BIURO | 11,80 | parkiet |
| 5. | SKŁAD OPAŁU | 5,83 | gres |
| 6. | KOTŁOWNIA | 13,92 | gres |
| 7. | KORYTARZ | 3,09 | terakota |
| 8. | POKÓJ ĆWICZEŃ - SIŁOWNIA | 20,94 | wykładzina PCV |
| 9. | POMIESZCZENIE BIBLIOTEKI | 38,60 | terakota |
| 10. | POMIESZCZENIE BIBLIOTEKI | 30,30 | terakota |
| 11. | POMIESZCZENIE MAGAZYNOWE | 12,77 | wykładzina PCV |
| 12. | POMIESZCZENIE SOCJALNE | 4,03 | wykładzina PCV |
| 13. | SCHOWEK | 2,61 | terakota |
| 14. | WC | 2,60 | terakota |
| 15. | POMIESZCZENIE SOCJALNE | 3,20 | terakota |
| 16. | KORYTARZ | 13,27 | terakota |
| 17. | KŁATKA SCHODOWA DO PIWNICY | 3,44 | beton |
| 18. | KŁATKA SCHODOWA NA PIĘTRO | 6,03 | deski strugane |
| 19. | USTĘP OGÓLNODOSTĘPNY | 8,77 | terakota |
| OGÓŁEM : | | 207,59 | m ² |

OZNACZENIA:

- zasilanie instalacji c.o. (miedź)
 - - - - powrót instalacji c.o. (miedź)
 - . - . - wywiew - kanał wentylacyjny SPIRO

| | | | |
|---|-------------------------------------------------|---|----------------------------------------------|
| <p>Z.U.T.B " MAK- TECH " s.c A. Makaś , W. Wilk ul. Słowackiego 9 Kamienna Góra</p> | <p align="center">PROJEKT WYKONAWCZY</p> | | |
| | <p>Investycja</p> | <p>Modernizacja budynku Wiejskiego Domu Kultury w Chełmsku Śląskim</p> | |
| | <p>Investor</p> | <p>Gmina Lubawka , 58-420 Lubawka , ul. Plac Wolności 1</p> | |
| | <p>Adres inwestycji</p> | <p>58-420 Chełmsko Śląskie , ul. Rynek 14 , DZ. NR 159/13</p> | |
| | <p>Branża</p> | <p align="center">INSTALACJE SANITARNE</p> | <p align="center">RYS. nr. 5S</p> |
| | <p>Projektant</p> | <p>inż.GRZEGORZ SUŁKOWSKI, zam. Kamienna Góra Upr. bud. do proj. bez ogr. w specjałn. instalacyjnej w zakr. sieci, inst. i urz. wod., kan. ciepłn., went i gaz. Nr ewid. 591/01/DUW. Czł. PIIB nr ewid. DOŚ/IS/0069/02.</p> | |
| | <p>Asystent projektanta</p> | <p>mgr inż. Karina Frączek zam. Kamienna Góra</p> | |
| | <p>Nazwa rysunku</p> | <p>RZUT PARTERU. INSTALACJA C.O. i WENT..</p> | <p>Data: GRUDZIEŃ 2007</p> |