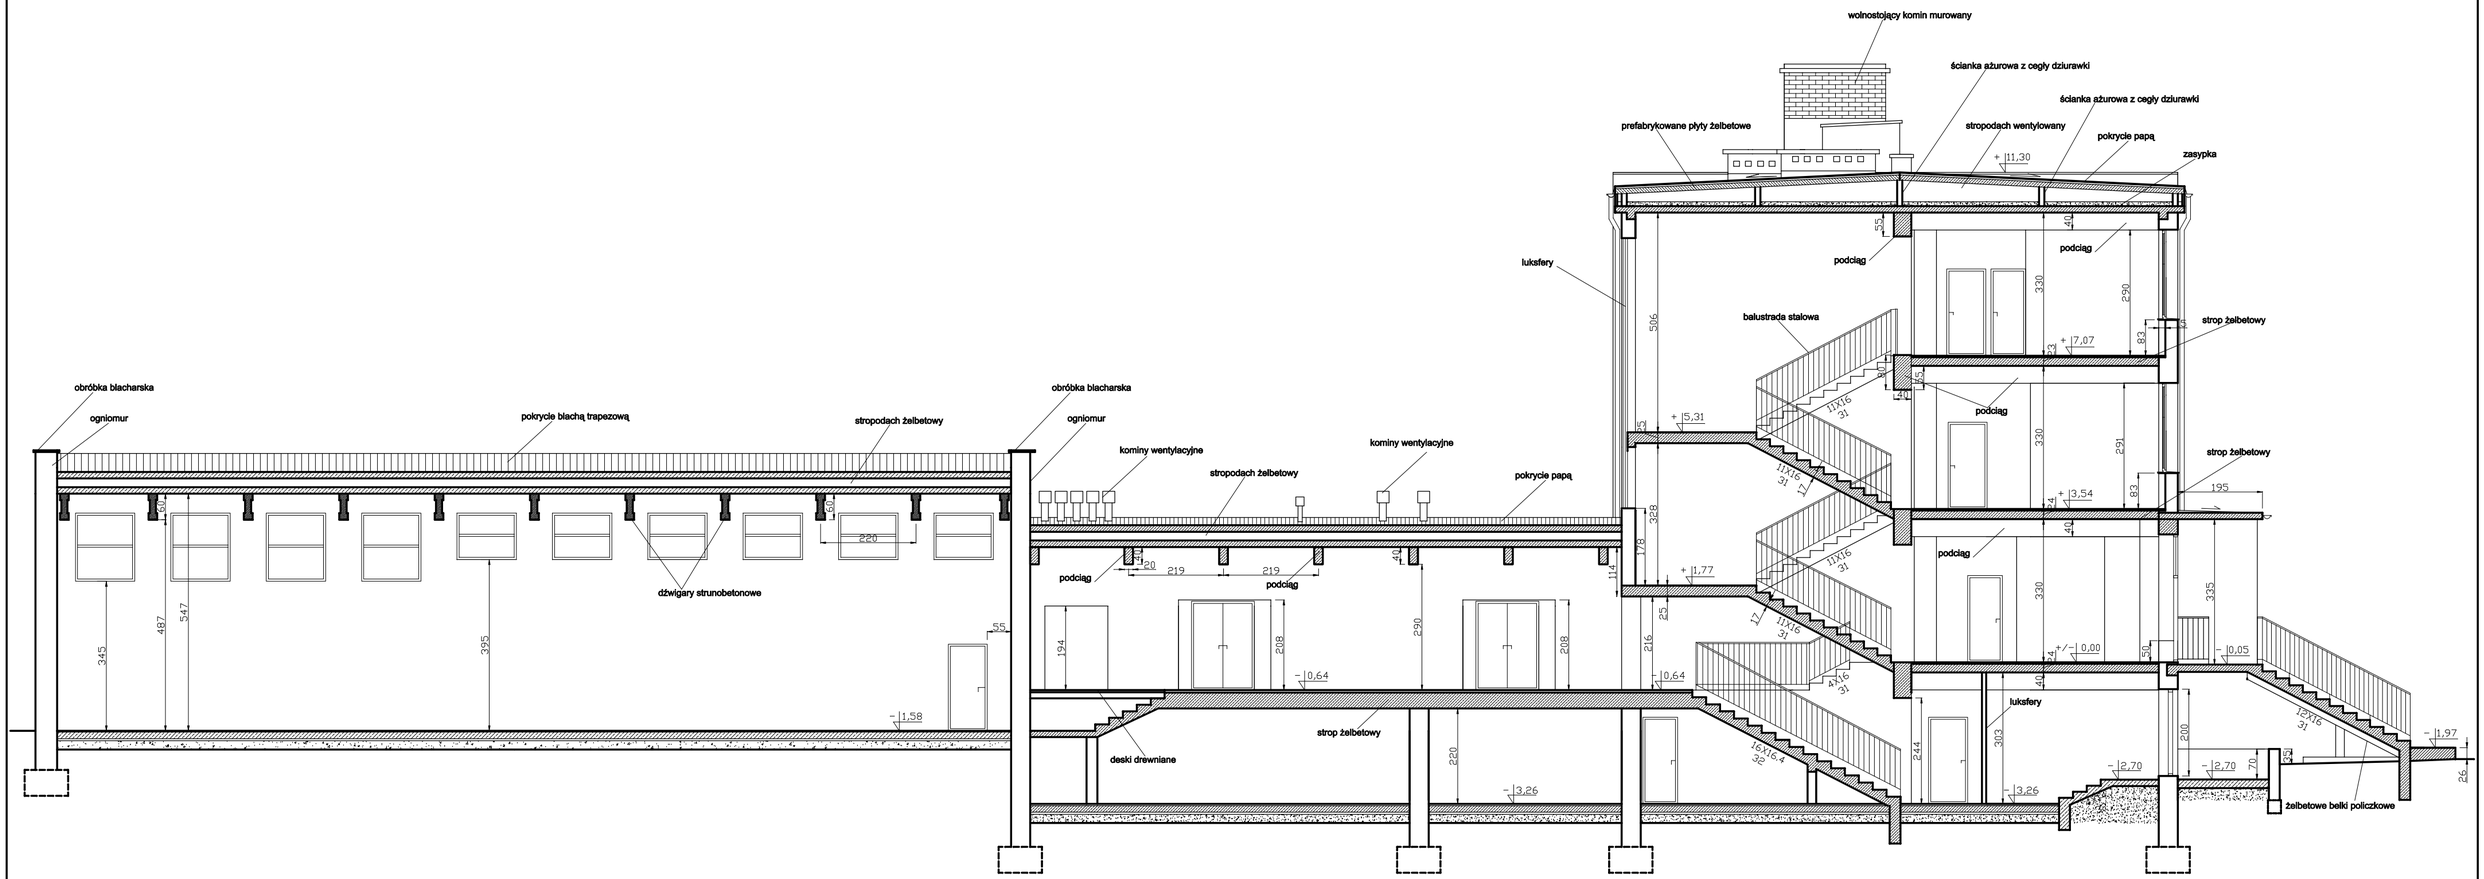

Z.U.T.B " MAK- TECH " s.c A. Makaś , W. Wilk ul. Słowackiego 9 Kamienna Góra	INWENTARYZACJA BUDOWLANA	
	Obiekt: ZESPÓŁ SZKÓŁ PUBLICZNYCH W LUBAWCE	
	Inwestor: Gmina Lubawka , ul. Plac Wolności 1 , 58-420 Lubawka	
	Adres inwestycji: ul. Adama Mickiewicza 4 , 58-420 Lubawka , DZ. NR 708	
	Branża: BUDOWLANA	RYS. nr. 5
	Projektant: mgr inż. Włodzimierz Wilk upr. 557/01/DUW	
	Asystent projektanta: mgr inż. Jarosław Wawrzaszek, zam. ul. Żeromskiego 37/3 , 58-372 Boguszów - Gorce	SKALA 1:100
	Nazwa rysunku: PRZEKRÓJ A-A	Data: GRUDZIEŃ 2007