


NIEDAMIRÓW
1:1000

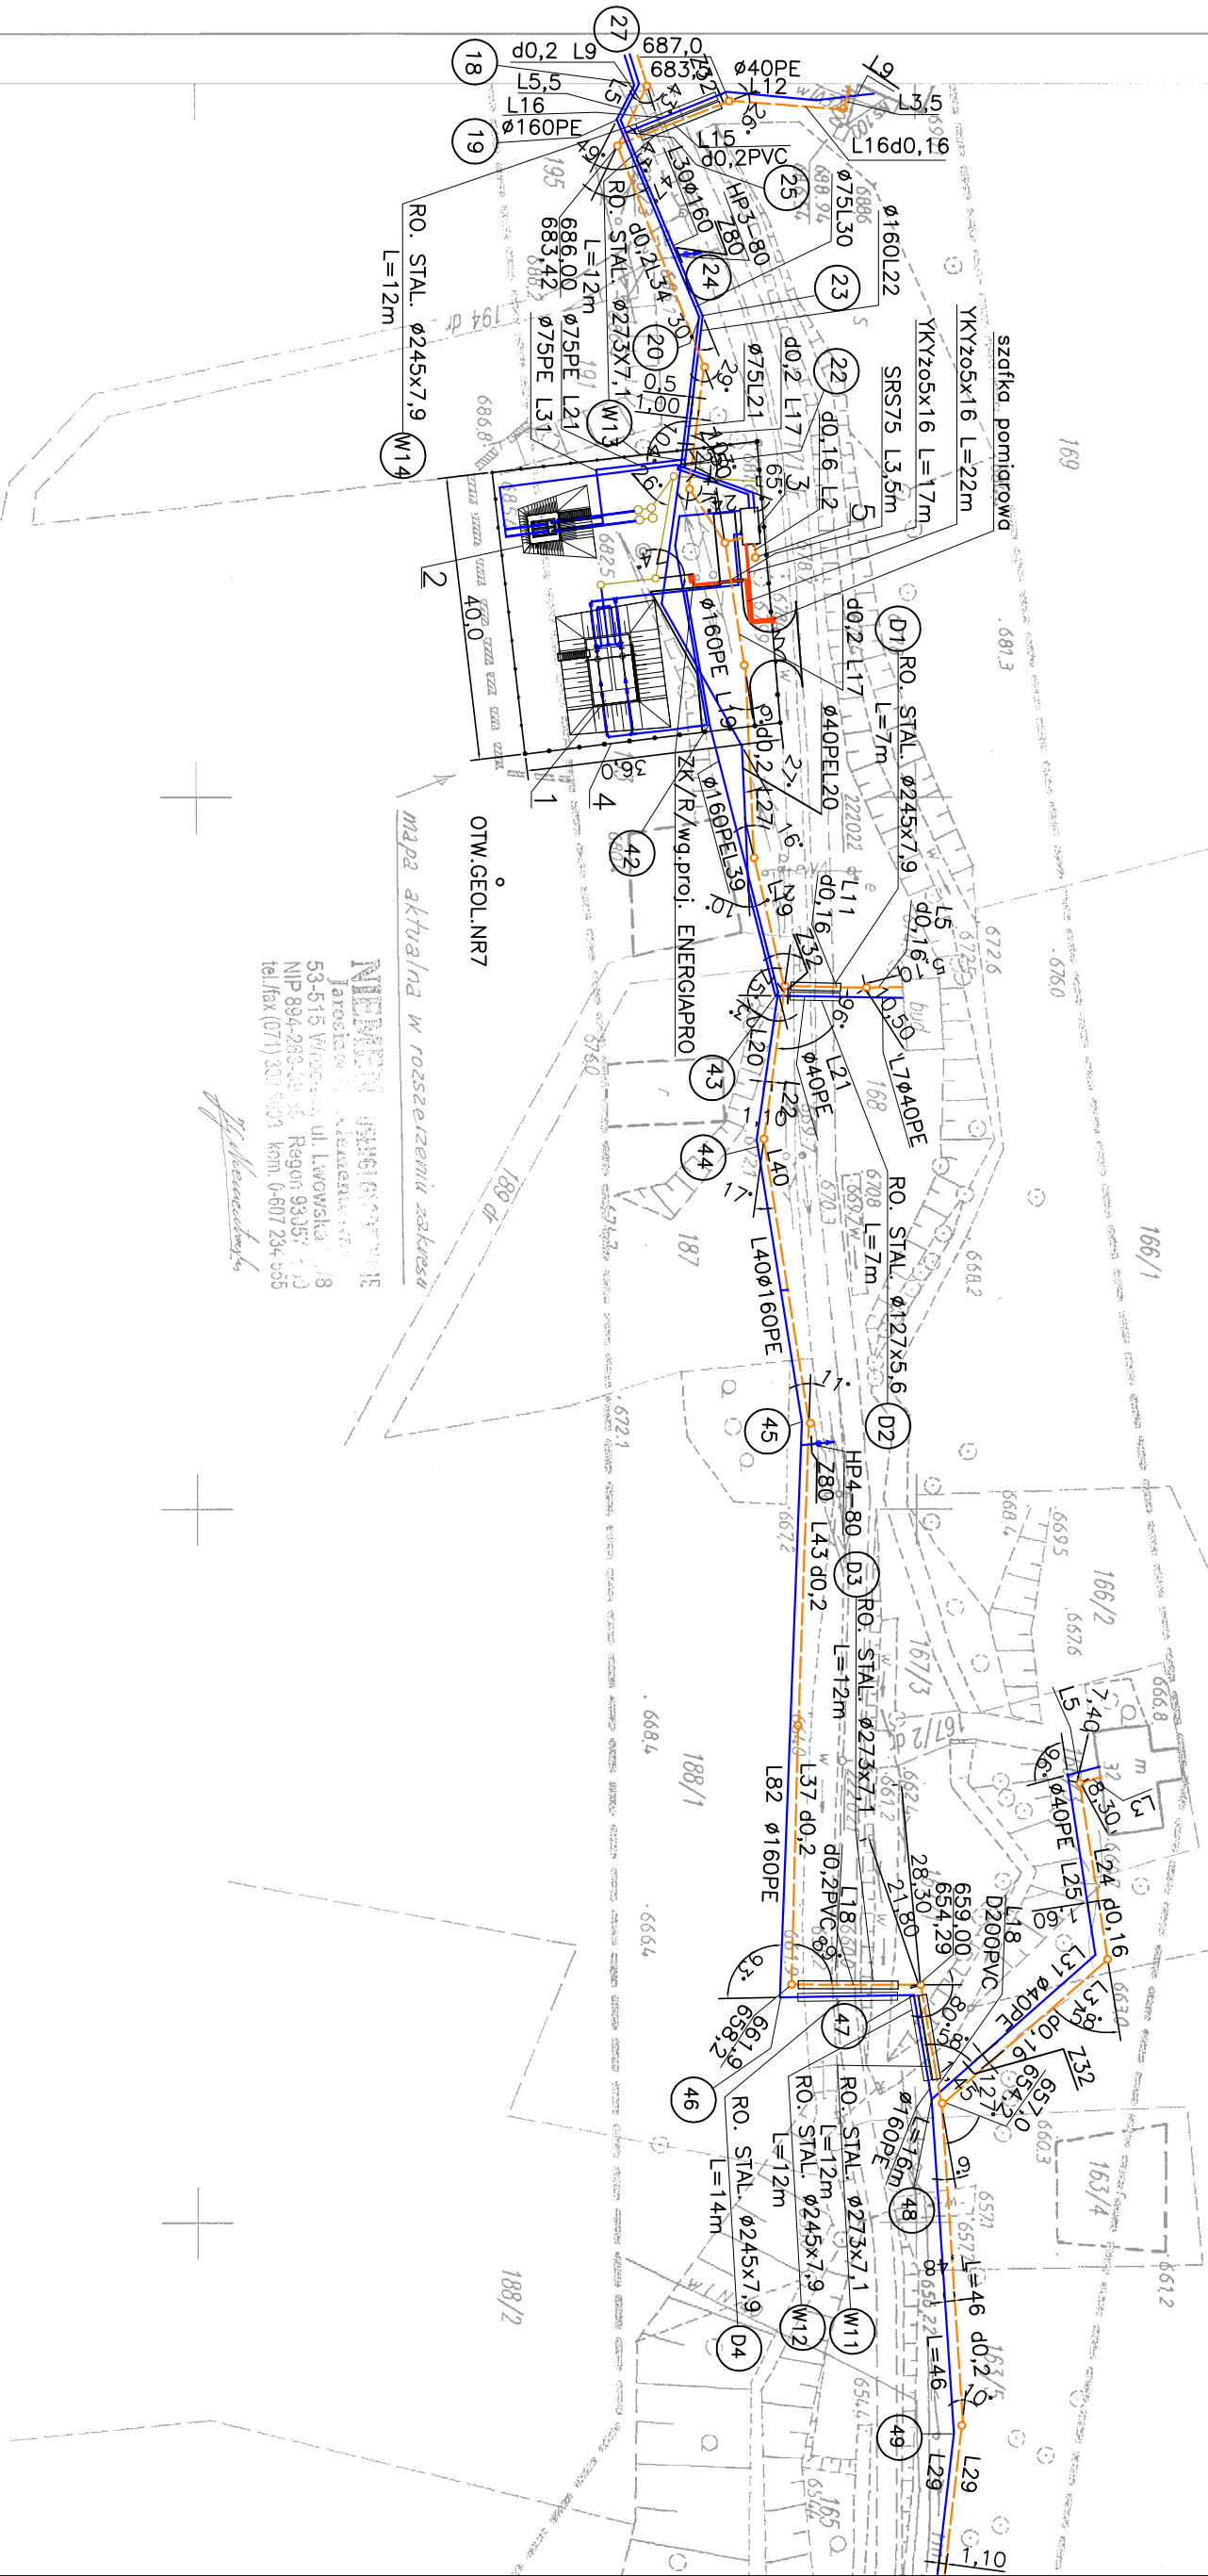

NIEDAMIRÓW
Jarekiewicz 10, 51-124 Wrocław
53-515 Wrocław, ul. Lwowska 108
NIP 884-260-00-00, Regon 93037-1-10
tel./fax (071) 303 9003 kom. 0-607 234-555

[Signature]

Oznaczenia:

- projektowany wodociąg
- - - projektowana kanalizacja sanitarna

Pracownia Projektowa PROJSAN 51-124 Wrocław ul.Jutrosinska 9			
tel./fax (071) 3527734 e-mail : projsan@o2.pl			
Nazwa i adres obiektu : Niewodmirów — przejście nr.W11,W12,W13,W14			
Numer uprawnień		Data	Podpis
Projektant : mgr inż. Elżbieta Żytkiewicz 768/80 J.G.			
Sprawdzający :			
Przedmiot rysunku : Plan syt.—wysokosciowy		Skala : 1:1000	Numer rysunku : 17